


NER 217 - 1.NP

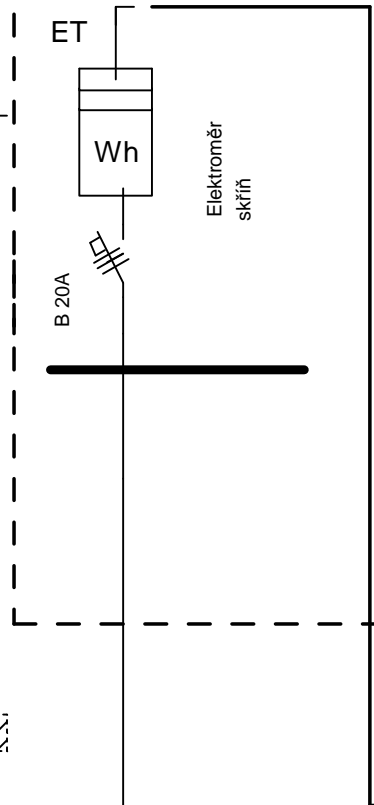


3NPE 50Hz 400V/ TN-C-S

3NPE 50Hz 400V/ TN-S

RD

Fáze pravidelně střídat

Provedení dle ČSN EN 604 39.

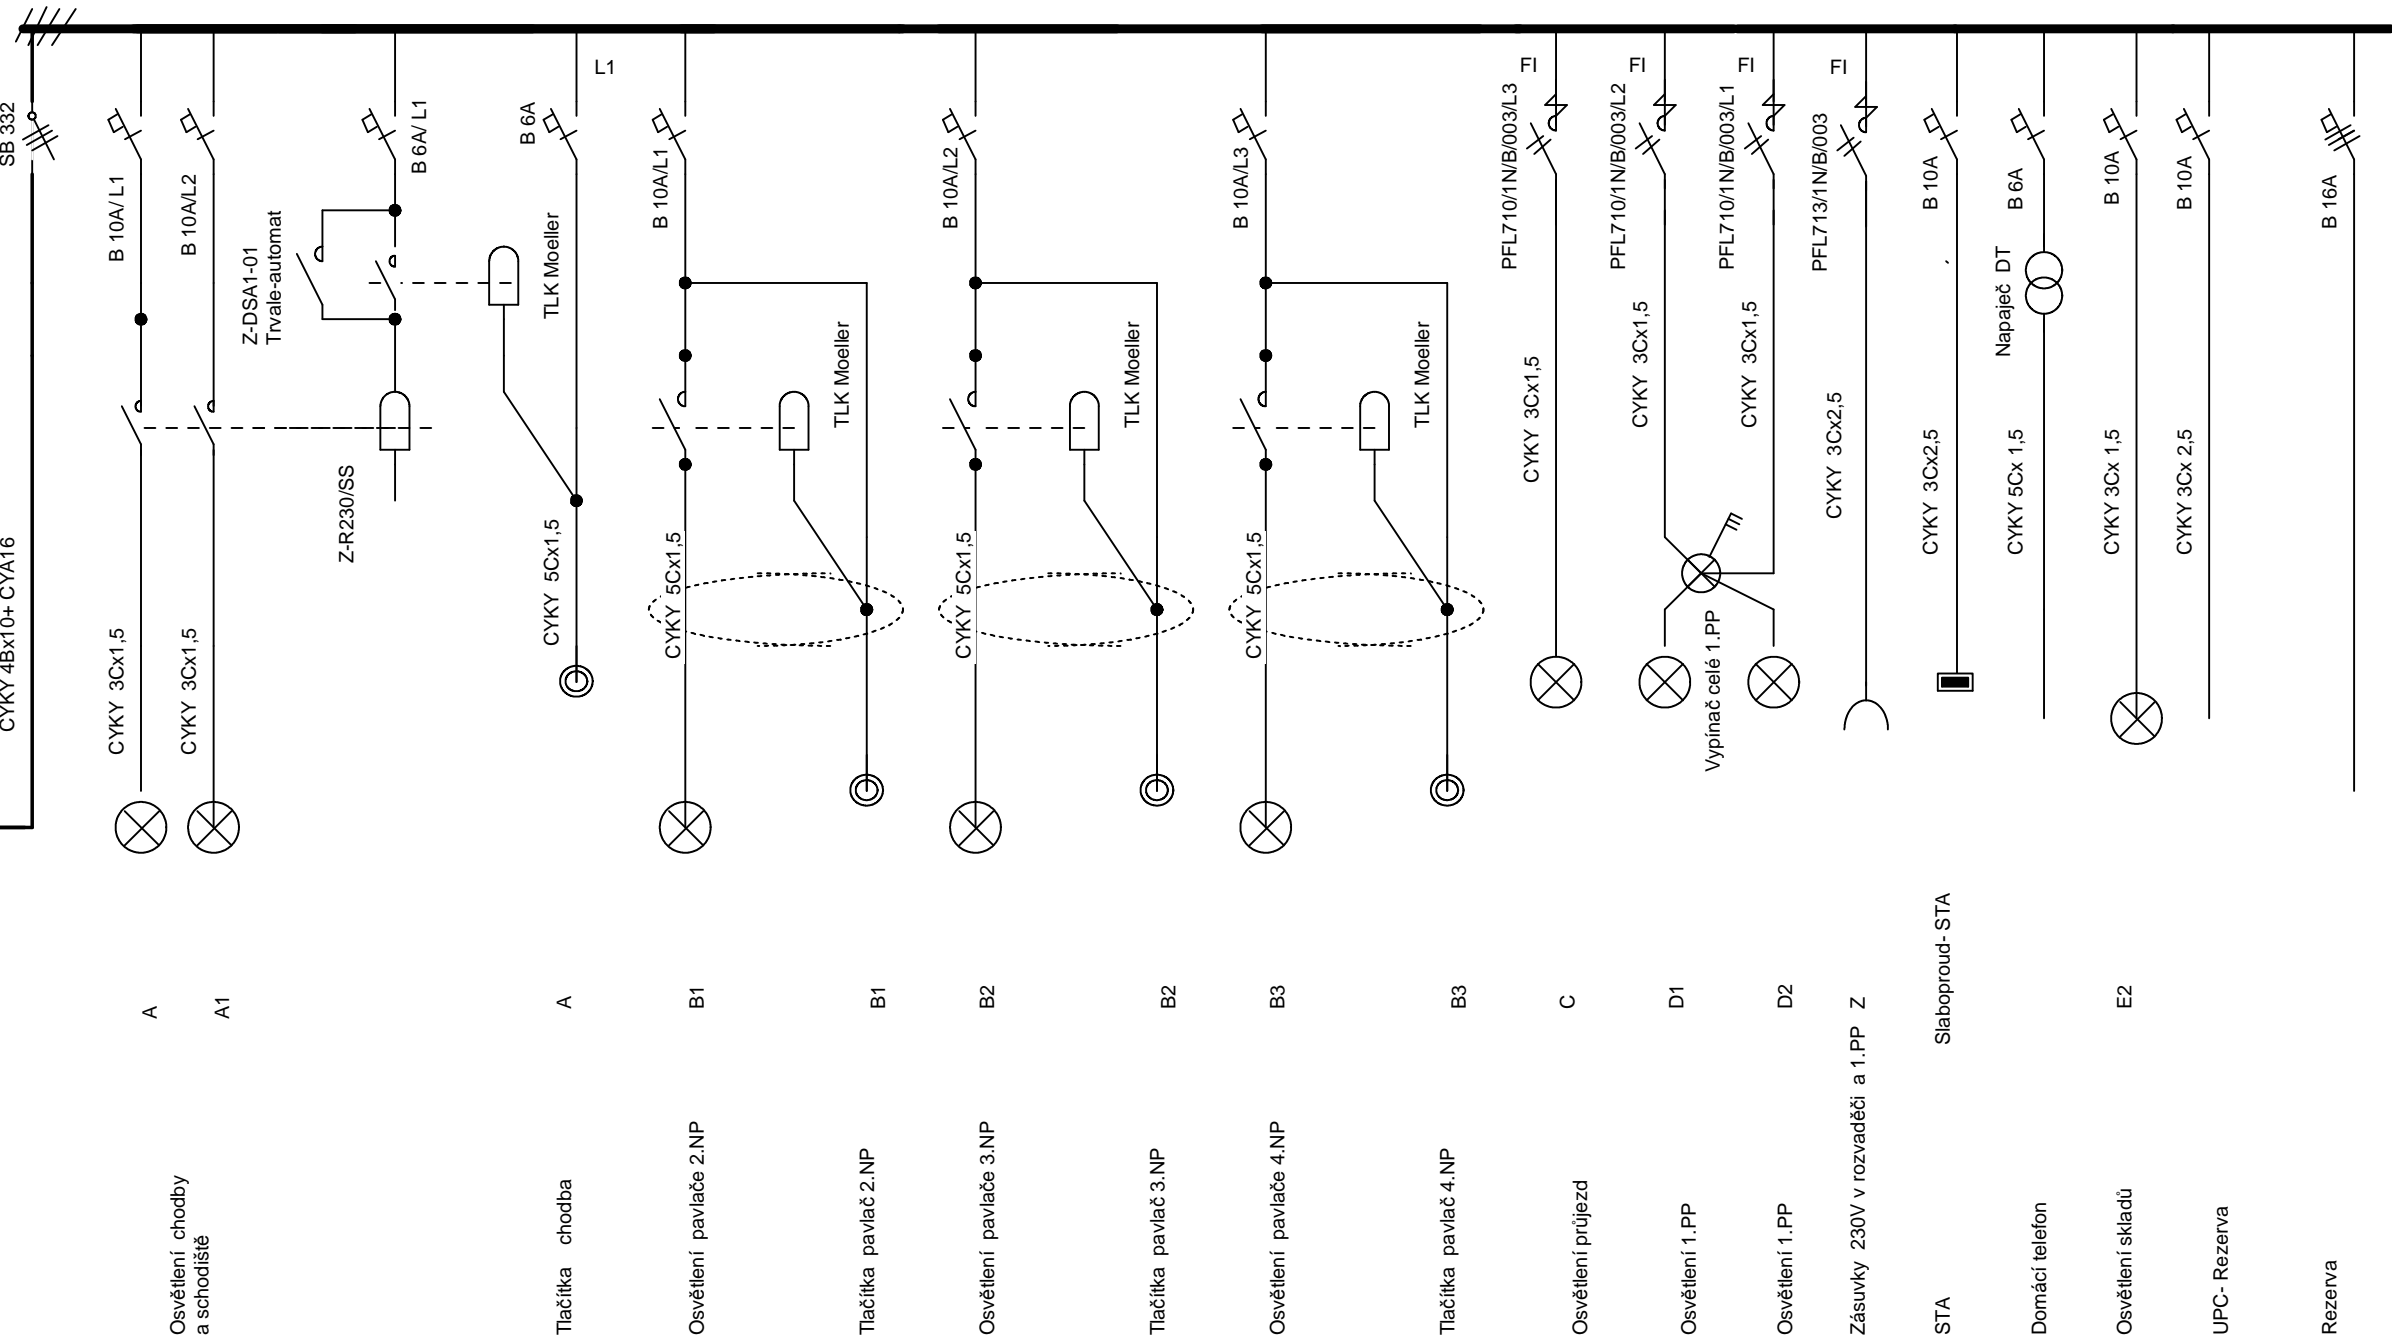

Provedení dle ČSN EN 604 39. Spodní hrana min. 0,6m
Napěťová soustava 3NPE 50Hz 400V/TN-C-S
Ochrana před úrazem el. proudem dle ČSN 33 2000-4-41
a) Živých částí : krytím a izolací
b) Neživých částí : Samočinným odpojením od zdroje
Proudovým chrániči (vyznačené vyvodv)

PROJEKTOVÉ SLUŽBY		
Kreslil a navrhl: Pavel Tesař	Vítězná 13	Datum: 6/2017
Název: ROZVADĚČ RD		Výkres č.: 7