Č.M.	NÁZEV MÍSTNOSTI	m2
2.01	LOŽNICE	27,50
2.02	LOŽNICE	17,81
2.03	OBÝVACÍ POKOJ S K.K.	29,04
2.04	PŘEDSÍŇ	4,89
2.05	WC	1,25
2.06	KOUPELNA	7,69

LEGENDA SVÍTIDEL:

A SVÍTIDLO PŘISAZENÉ INTERIÉROVÉ 230V, LED 20W, 3000K, IP20

B SVÍTIDLO PŘISAZENÉ KOUPELNOVÉ 230V, LED 20W, 3000K, IP44

LEGENDA SPOTŘEBIČŮ:

VD	VARNÁ DESKA, 6kW/400V	P	PRAČKA, 2kW/230V
L	LEDNICE, 0,5kW/230V	V	VENTILÁTOR, 0,01kW/230V
M	MYČKA, 2kW/230V	TZ	TOPNÝ ŽEBŘÍK, 0,5kW/230V
T	TROUBA, 2kW/230V	K	PLYNOVÝ KOTEL, 0,1kW/230V
MW	MW TROUBA, 2kW/230V	EB	BOJLER, 2,2kW/230V
D	DIGESTOŘ, 0,5kW/230V	EK	KOTEL, 9kW/400V
O	OSVĚTLENÍ, 0,1kW/230V		

LEGENDA ZNAČEK:

- ZÁSUVKA JEDNODUCHÁ 16A/230V, POD OMÍTKU, IP20
- VYPÍNAČ JEDNOPÓLOVÝ, 10A/250V, POD OMÍTKU, IP20
- PŘEPÍNAČ STŘÍDAVÝ, 10A/250V, POD OMÍTKU, IP20
- PŘEPÍNAČ KŘÍŽOVÝ 10A/250V, POD OMÍTKU, IP20
- TLAČÍTKO 10A/250V, POD OMÍTKU, IP20
- VÝVOD 1+PE+N, 230V
- VÝVOD 3+PE+N, 400V
- V PROSTORU PROVEDENO DOPLŇKOVÉ POSPOJOVÁNÍ
- ROZVÁDĚČ
- OPTICKO-KOUŘOVÉ ČIDLO
- ZÁSUVKA STRUKTUROVANÉ KABELÁŽE
- ZÁSUVKA SPOLEČNÉ TELEVIZNÍ ANTÉNY
- DOMOVNÍ TELEFON

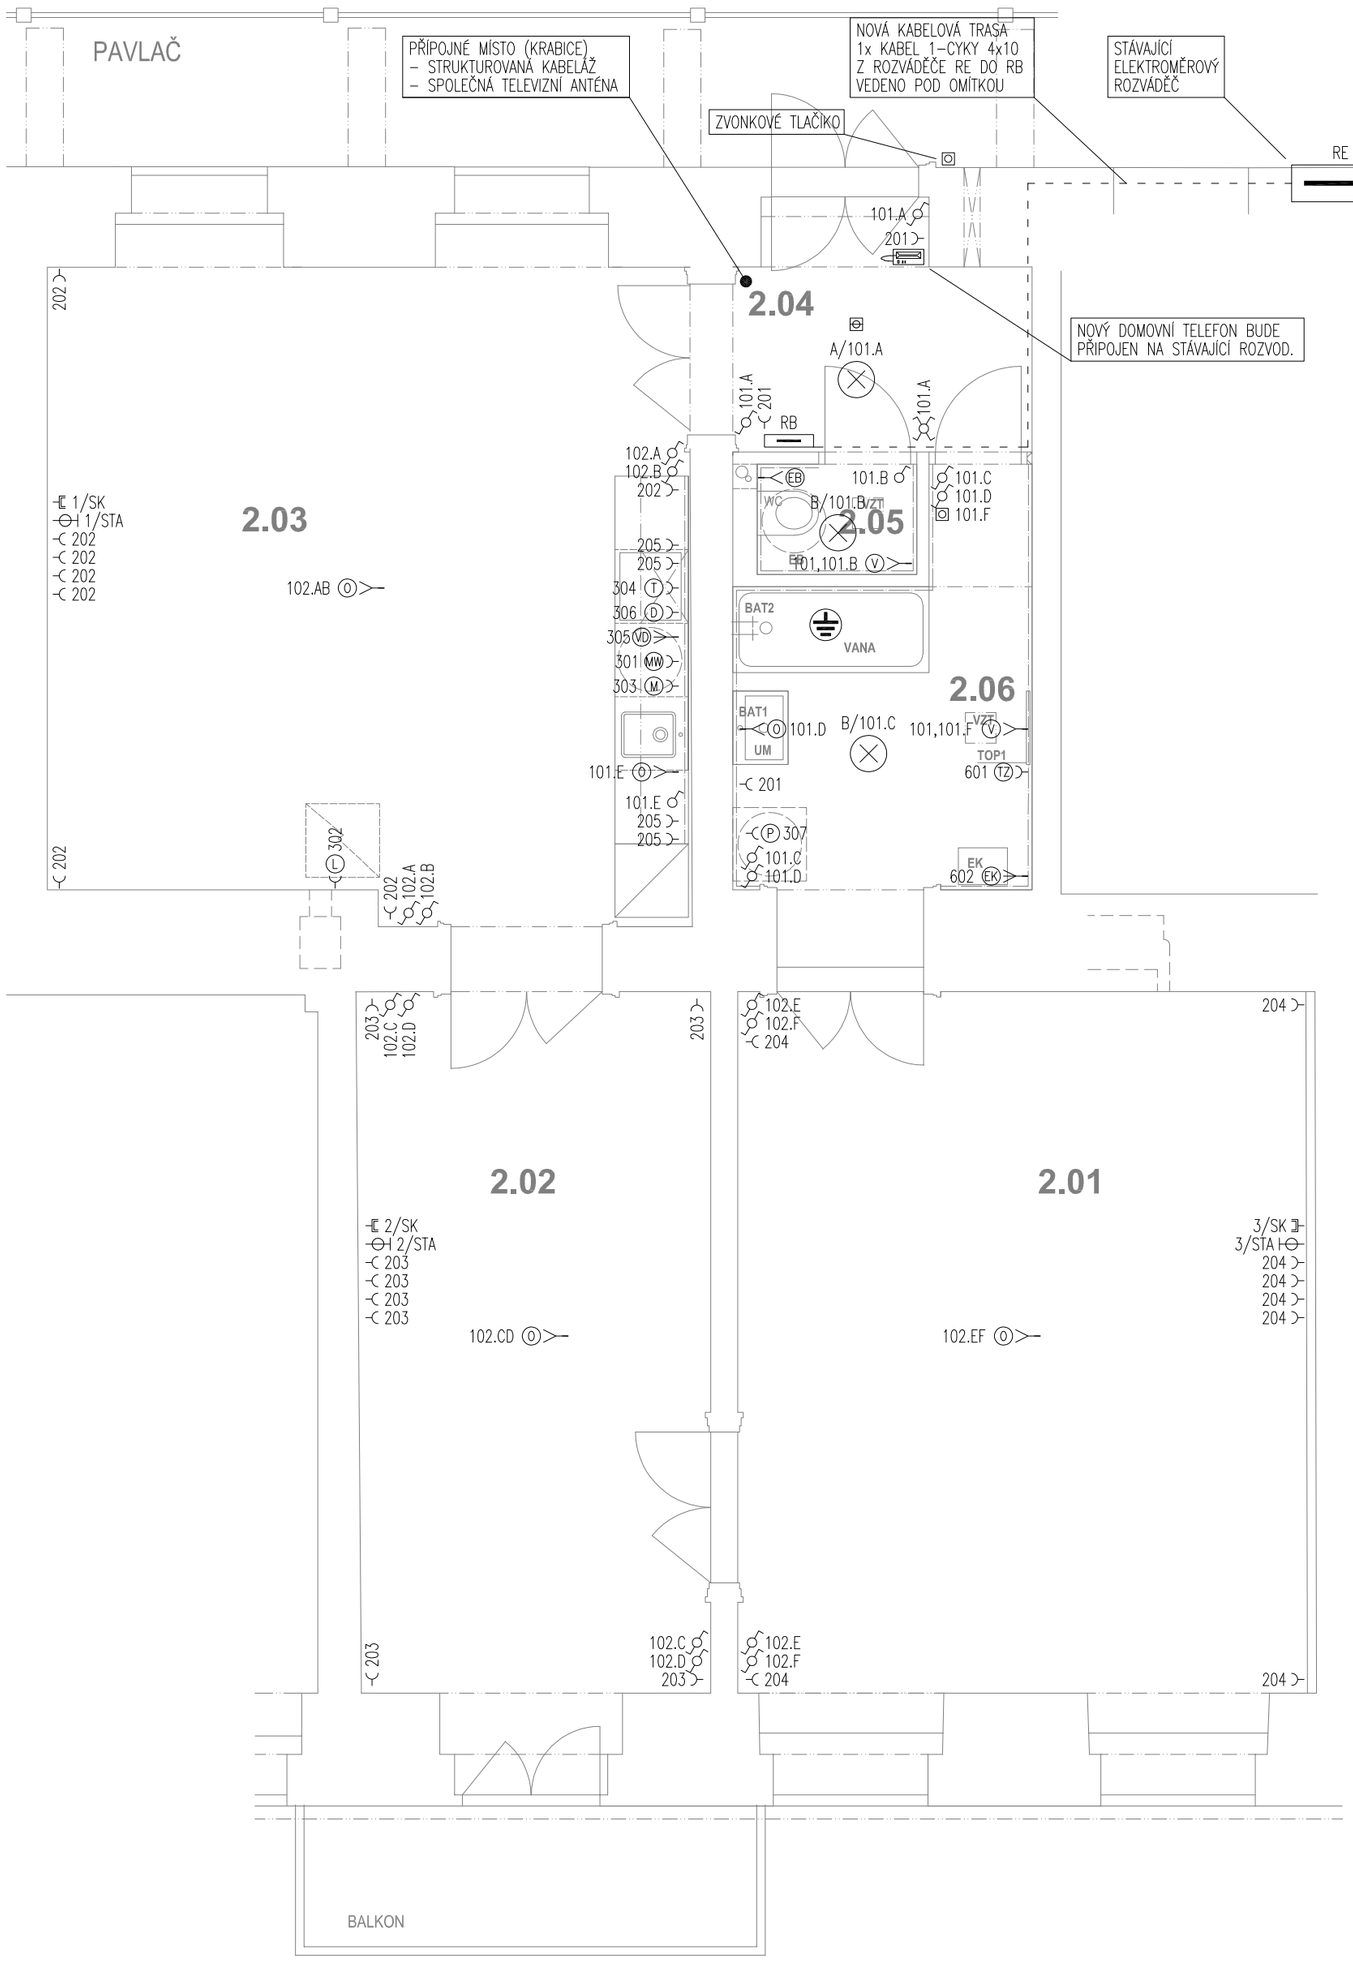

POZNÁMKA:
- ROZVODY BUDOU VEDENY V MAX. MOŽNÉ MÍŘE V MÍSTĚ PŮVODNÍCH ROZVODŮ SILNOPROUDU.
- VEŠKERÉ DRÁŽKY VE ZDECH PRO VEDENÍ INSTALACE ELEKTRO BUDOU PROVÁDĚNY FRÉZOVÁNÍM, PROSTUPY BUDOU PROVÁDĚNY VRTÁNÍM.
- ROZVODY BUDOU PŘEDNOSTNĚ VEDENY V PODLAHÁCH.

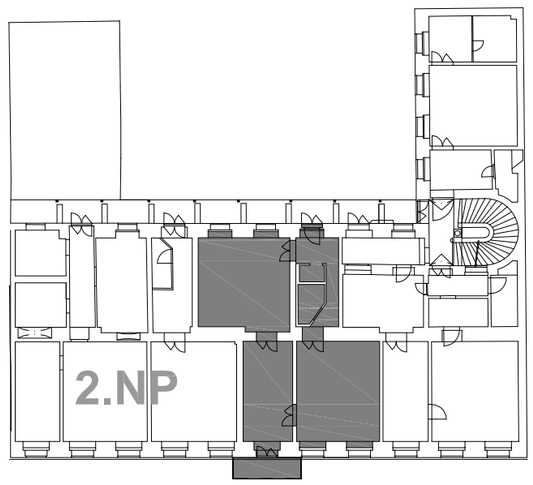

VÍTĚZNÁ 531/13 PRAHA 5

UDRŽOVACÍ PRÁCE A STAVEBNÍ ÚPRAVY BYTU č. 03 VE 2.NP

INVESTOR: MĚSTSKÁ ČÁST PRAHA 5, 14 ŘÍJNA 1381/4, PRAHA 5
ZASTOUPEN: CENTRA A.S., PLZEŇSKÁ 3185/5B. PRAHA 5

GENERÁLNÍ PROJEKTANT: Ing.arch. FRYDECKÝ VÁCLAV
PATA&FRYDECKÝ ARCHITEKTI S.R.O.
U ŽELEZNÉ LÁVKY 8 PRAHA 1

PROJEKTANT DÍLČÍ ČÁSTI: Oto Papoušek
OP ELECTRIC S.R.O.
JANA ŠŤASTNÉHO 593 MNÍŠEK POD BRDY

ČÁST: **JEDNOSTUPŇOVÝ PROJEKT**

D.1.4.4 ELEKTROINSTALACE

NÁZEV VÝKRESU:

PŮDORYS 3.NP

DATUM: 04.2020
MĚŘÍTKO: 1:50
ČÍSLO VÝKRESU: **D.1.4.4.11**