


Č.M.	NÁZEV MÍSTNOSTI	m2	PODLAHA
01	OBÝVACÍ POKOJ	28,79	DŘEVĚNÉ VLYSY, vzor rybina
02	VSTUPNÍ PŘEDSÍŇ S KK	9,90	DŘEVĚNÉ VLYSY, vzor rybina
03	KOUPELNA	2,66	KERAMICKÁ DLAŽBA
	CELKOVÁ PLOCHA MÍSTNOSTÍ	41,35	

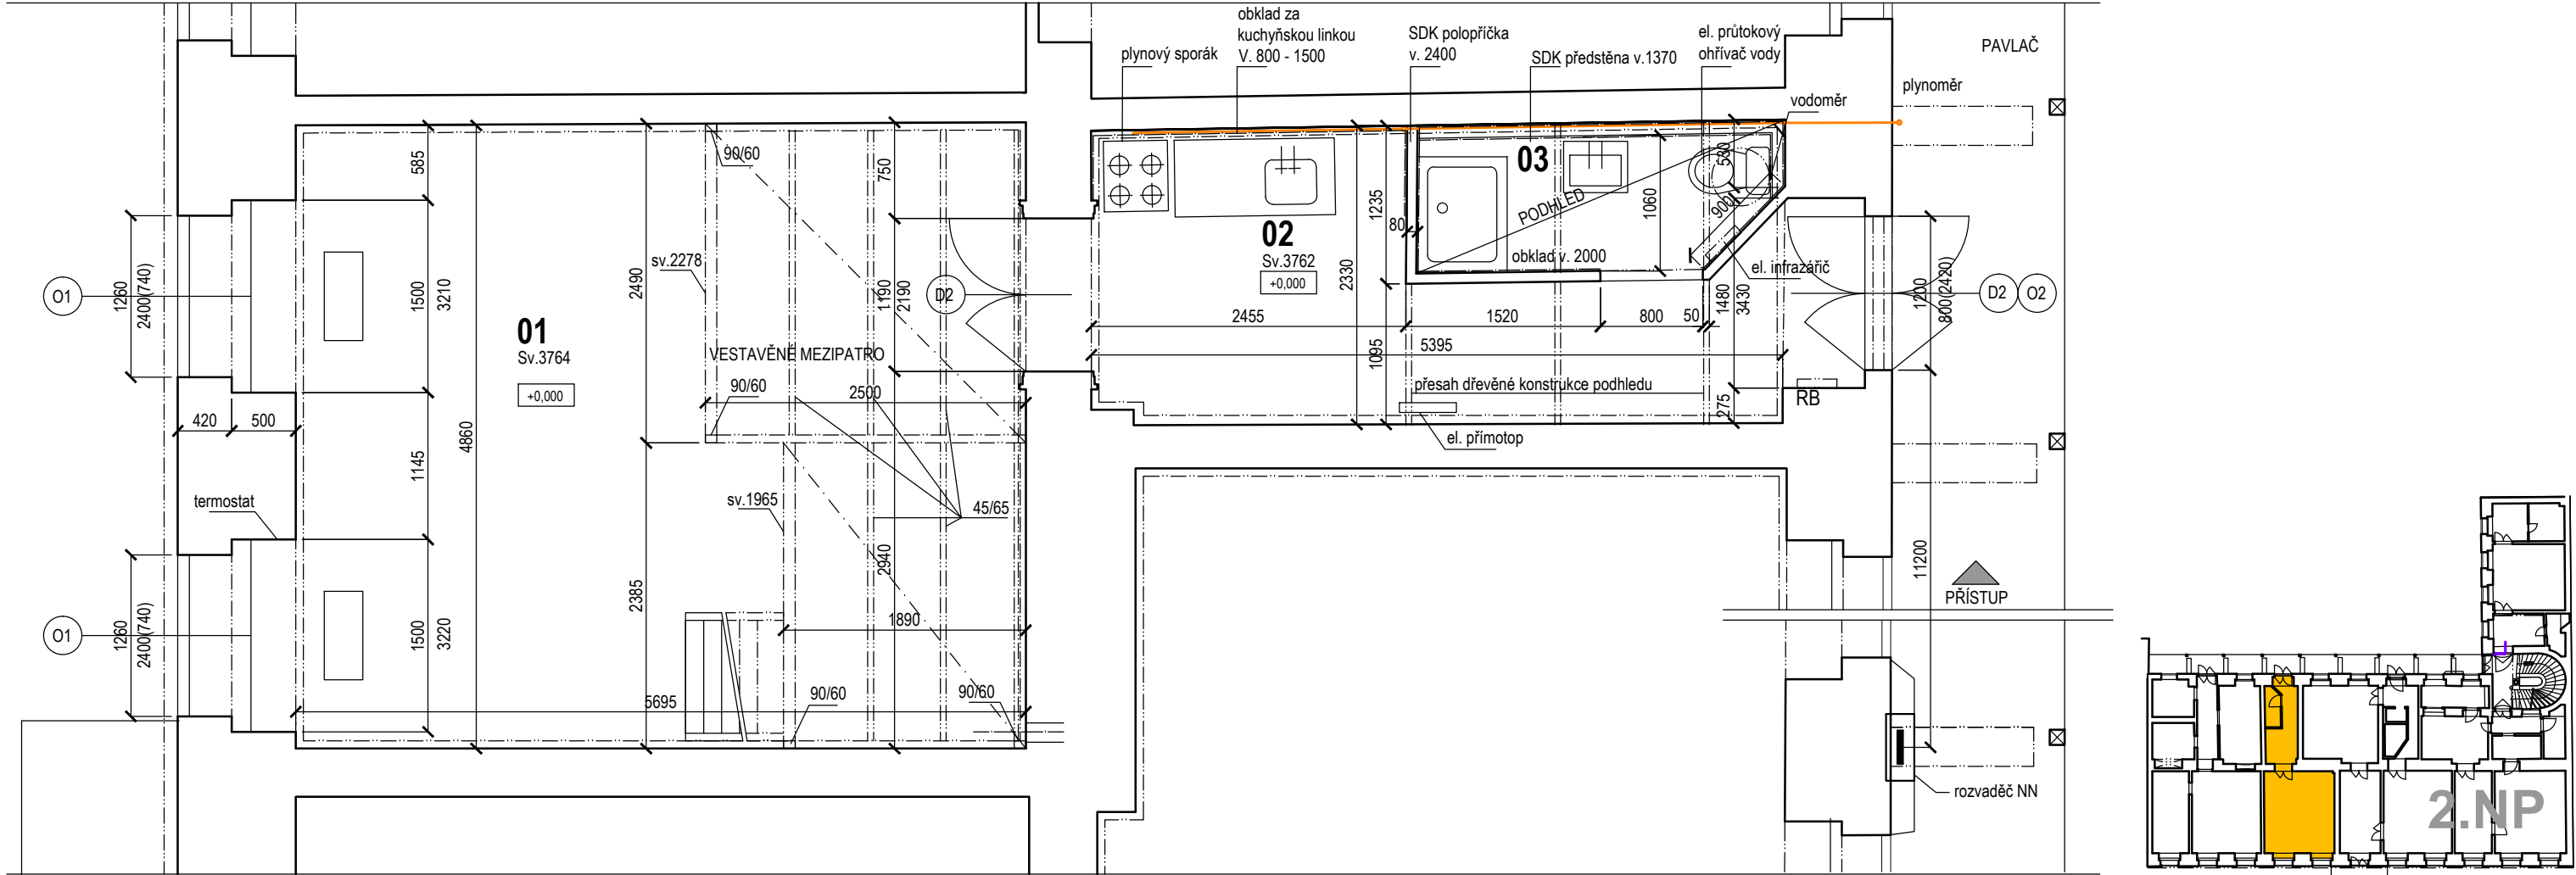

VÍTEŽNÁ 531/13 PRAHA 5

UDRŽOVACÍ PRÁCE A STAVEBNÍ ÚPRAVY BYTU č. 4 VE 2.NP

INVESTOR: MĚSTSKÁ ČÁST PRAHA 5, 14 ŘÍJNA 1381/4, PRAHA 5
ZASTOUPEN: CENTRA A.S., PLZEŇSKÁ 3185/5B. PRAHA 5

GENERÁLNÍ Ing.arch. FRYDECKÝ VÁCLAV
PROJEKTANT: PATA&FRYDECKÝ ARCHITEKTI S.R.O.
U ŽELEZNÉ LÁVKY 8 PRAHA 1

PROJEKTANT Ing.arch. FRYDECKÝ VÁCLAV
DÍLČÍ ČÁSTI: PATA&FRYDECKÝ ARCHITEKTI S.R.O.
U ŽELEZNÉ LÁVKY 8 PRAHA 1

JEDNOSTUPŇOVÝ PROJEKT

ČÁST:
D.1 ARCHITEKTONICKO STAVEBNÍ

NÁZEV VÝKRESU:
ZAMĚŘENÍ STÁVAJICÍHO STAVU

DATUM: 07.2018 ČÍSLO VÝKRESU: **D.01.02**
MĚŘITKO: 1 : 50