


Č.M.	NÁZEV MÍSTNOSTI	m2	PODLAHA
01	OBÝVACÍ POKOJ	28,79	DŘEVĚNÉ VLYSY, vzor rybina
02	VSTUPNÍ PŘEDSÍŇ S KK	9,90	DŘEVĚNÉ VLYSY, vzor rybina
03	KOUPELNA	2,66	KERAMICKÁ DLAŽBA
	CELKOVÁ PLOCHA MÍSTNOSTÍ	41,35	

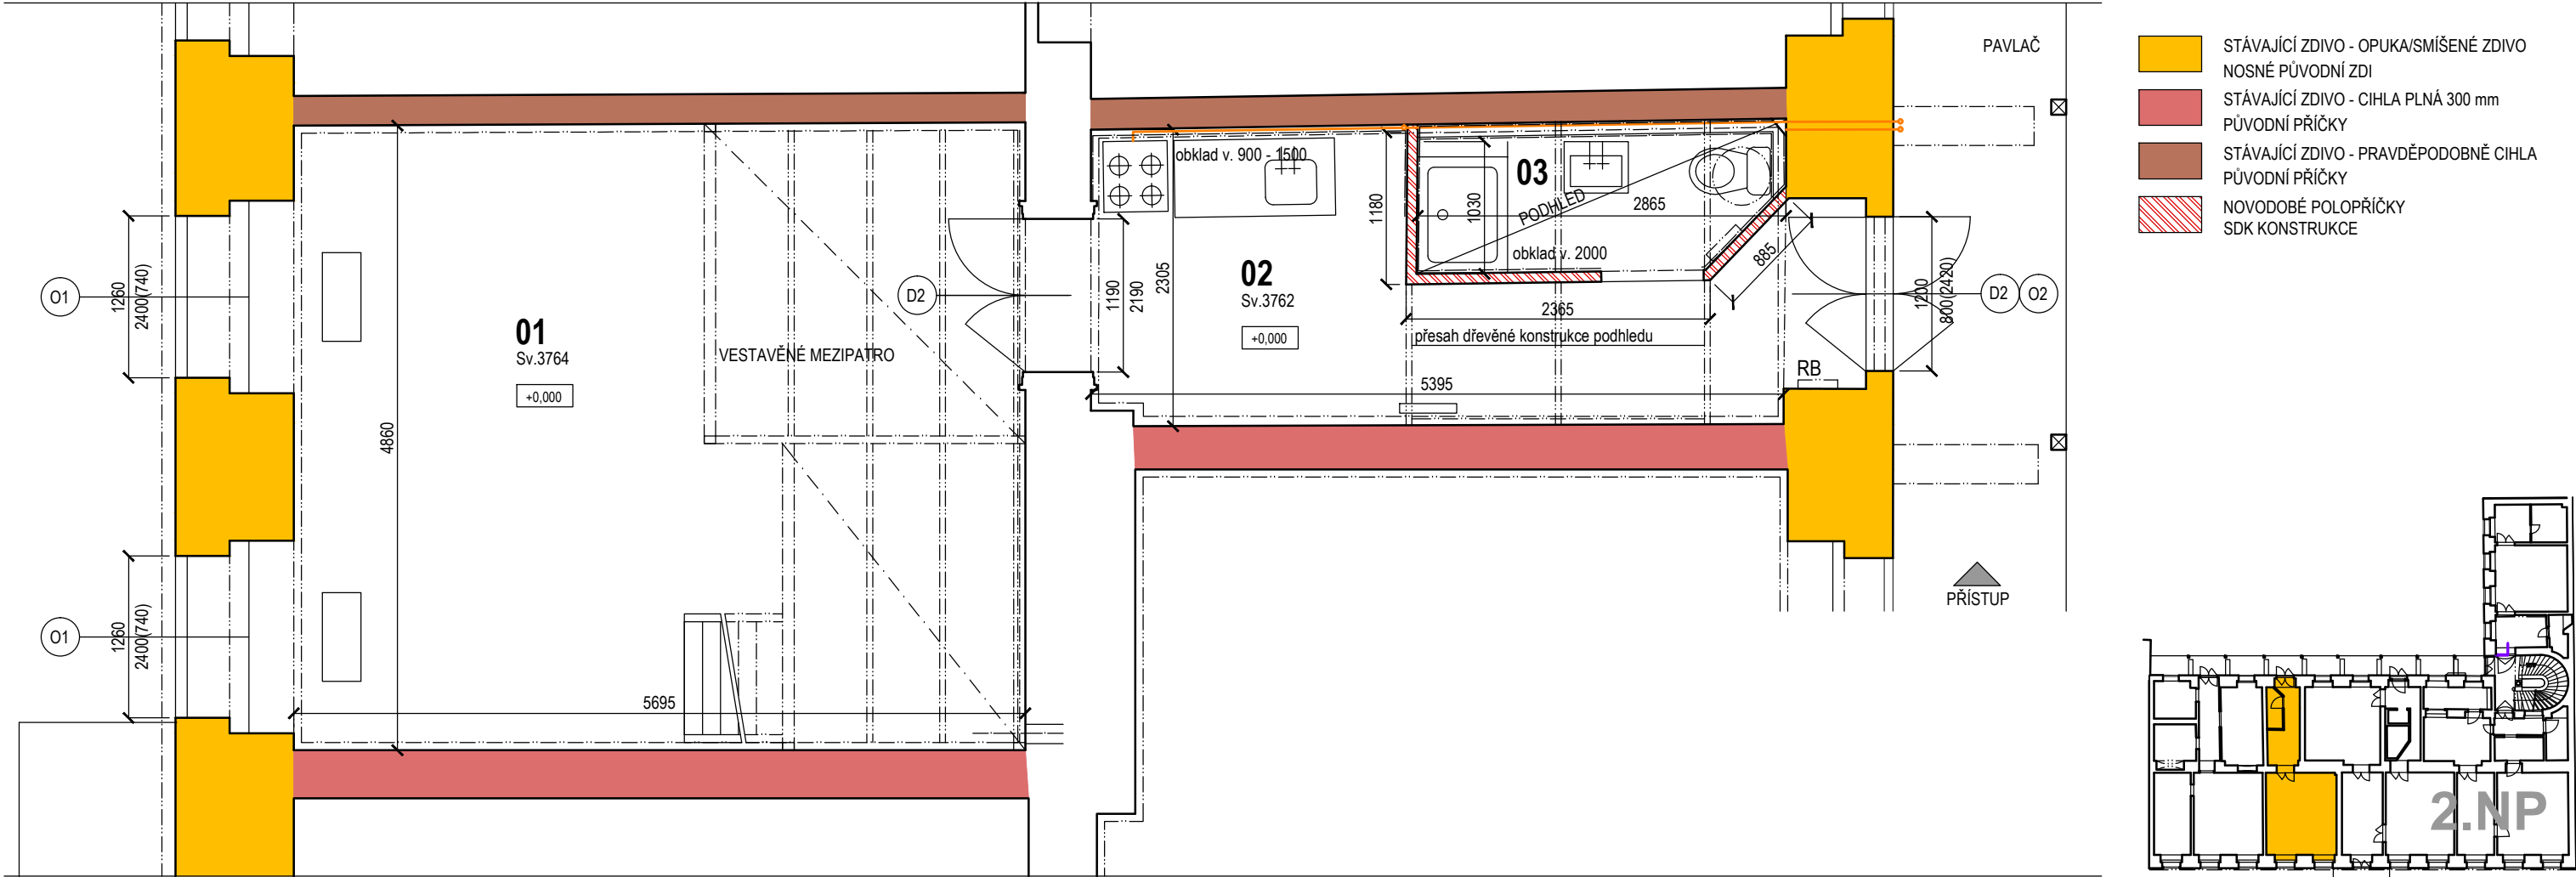

**D1. VSTUPNÍ DVEŘE S NADSVĚTLÍKOVÝM OKNEM 02**  
1200 x 2150, 2190  
DVOJITÉ DVOUKŘÍDLÉ DVEŘE.  
VNĚJŠÍ DVEŘE - REPLIKA, DVEŘNÍ KŘÍDLO - DŘEVĚNÉ, PLNÉ, KAZETOVÉ  
VNITŘNÍ DVEŘE - REPLIKA, DVEŘNÍ KŘÍDLO - DŘEVĚNÉ, KAZETOVÉ, PROSKLENÉ  
ZÁRUBĚŇ - DŘEVĚNÁ OBLOŽKOVÁ ZÁRUBĚŇ Z VNITŘNÍ STRANY S DOBOVOU PROFILACÍ, Z VNĚJŠÍ STRANY PŘEDĚLÁNA NA HLADKOU  
KOVÁNÍ - NOVÝ ŠTÍTKOVÝ ZÁMEK KLIKA-KLIKA "ZLATÝ"  
POVRCHOVÁ ÚPRAVA - VNITŘNÍ DVEŘE A ZÁRUBEŇ BÍLÝ NÁTĚR, VNĚJŠÍ DVEŘE ŠEDÝ NÁTĚR.  
NADSVĚTLÍK **02** - NOVODOBÉ DŘEVĚNÉ ZDVOJENÉ (ŠROUBOVANÉ) OTVÍRAVÉ OKNO, Z VNĚJŠÍ STRANY JE PŘÍBITA SÍŤ PROTI HMYZU. VELIKOST A UMÍSTĚNÍ JE PODLE PŮVODNÍHO, DOBOVÉHO OKNA NAD PŮVODNÍMI DVEŘMI, KTERÉ BYLY V POVÁLEČNÉM OBDOBÍ PŘEDĚLÁNY

**D2 VNITŘNÍ DVEŘE** 1190 x 2190 mm  
PŮVODNÍ DVOUKŘÍDLÉ, DŘEVĚNÉ, KAZETOVÉ, PROSKLENÉ DVEŘE S OBLOŽKOVOU ZÁRUBNÍ S PROFILACÍ.  
DVEŘE BYLY NEDÁVNO DOPLNĚNY O TĚSNÍCÍ PRVKY - MOLITANOVÉ PÁSKY A DVEŘNÍ TĚSNÍCÍ LIŠTU S KARTÁČKEM  
KOVÁNÍ - PŮVODNÍ PANTY, NOVÝ ŠTÍTKOVÉ DVEŘNÍ KOVÁNÍ KLIKA KLIKA BEZ ZÁMKU "ZLATÝ".  
POVRCHOVÁ ÚPRAVA - BÍLÝ NÁTĚR

**01 OKNA DO ULICE** 1260 x 2400 mm  
ZDVOJENÉ (ŠROUBOVANÉ) NOVODOBÉ, DŘEVĚNÉ OTVÍRAVÉ OKNO. VELIKOST A UMÍSTĚNÍ JE PODLE PŮVODNÍHO, DOBOVÉHO DVOJITÉHO OKNA.  
OKENNÍ KŘÍDLO - DŘEVĚNÉ, ZDVOJENÉ, DVOUKŘÍDLÉ, OTVÍRAVÉ.  
POVRCHOVÁ ÚPRAVA - BÍLÝ NÁTĚR.  
KOVÁNÍ - NOVODOBÉ HLINÍKOVÉ OKENNÍ KLIČKY.  
VNITŘNÍ PARAPET - OBLOŽEN TERACCO DLAŽDICEMI, PARAPETNÍ STĚNA OBOŽENA DŘEVĚNÝM OBKLADEM

**PODLAHA**  
DŘEVĚNÁ VLYSOVÁ PODLAHA (VZOR RYBINA) KLADEŇ NA SUCHO NA  
PODLAHOVÁ PRKNA  
NEJEDNÁ SE O PŮVODNÍ HISTORICKÉ PARKETY

V KOUPELNĚ JE NOVÁ KERAMICKÁ DLAŽBA

## VÍTĚZNÁ 531/13 PRAHA 5

### UDRŽOVACÍ PRÁCE A STAVEBNÍ ÚPRAVY BYTU č. 4 VE 2.NP

INVESTOR: MĚSTSKÁ ČÁST PRAHA 5, 14 ŘÍJNA 1381/4, PRAHA 5  
ZASTOUPEN: CENTRA A.S., PLZEŇSKÁ 3185/5B. PRAHA 5

GENERÁLNÍ Ing.arch. FRYDECKÝ VÁCLAV  
PROJEKTANT: PATA&FRYDECKÝ ARCHITEKTI S.R.O.  
U ŽELEZNÉ LÁVKY 8 PRAHA 1

PROJEKTANT Ing.arch. FRYDECKÝ VÁCLAV  
DÍLČÍ ČÁSTI: PATA&FRYDECKÝ ARCHITEKTI S.R.O.  
U ŽELEZNÉ LÁVKY 8 PRAHA 1

#### JEDNOSTUPŇOVÝ PROJEKT

ČÁST:  
**D.1 ARCHITEKTONICKO STAVEBNÍ**

NÁZEV VÝKRESU:  
**PŮDORYS**  
**STAVEBNĚ HISTORICKÝ PRŮZKUM**

DATUM: 07.2018 ČÍSLO VÝKRESU: **E.01.01**  
MĚŘITKO: 1 : 50