



ZÁVĚSNÉ WC S VESTAVĚNÝM
SPLACHOVACÍM MODULEM DO SDK PŘEDSTĚNY

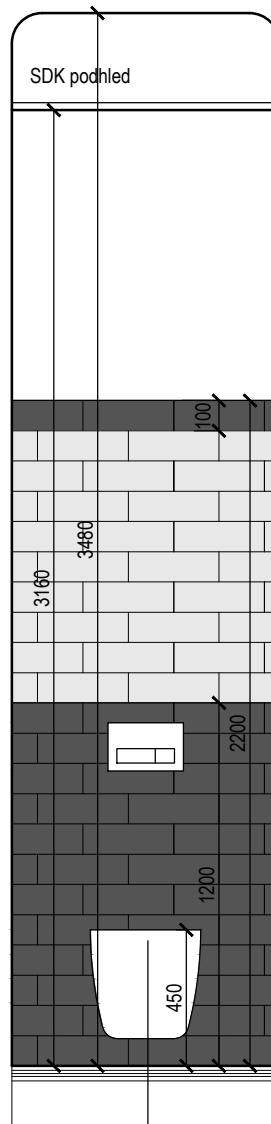

ZÁVĚSNÉ WC S VESTAVĚNÝM
SPLACHOVACÍM MODULEM DO SDK PŘEDSTĚNY

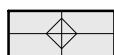

KERAMICKÁ DLAŽBA **A** - koupelna
330 x 330 imitace osmiúhelníkové dl. s vloženými
černými čtverci
ref. REALONDA OCTAGON BLACK serie INDUSTRIAL



KERAMICKÁ DLAŽBA **B** - předsíň, WC
200 x 200, 1 ODSŤÍN
ref. RAKO COLOR TWO RAL 0004000



KERAMICKÝ OBKLAD **C** - koupelna, WC, kuchyně
100 x 300, WHITE, pásek BLACK
ref. serie INDUSTRIAL, RAGNO BRICK GLOSSY WHITE + BLACK

POZNÁMKY:

- BAREVNÉ ODSŤÍNY OBKLADŮ BUDOU UPŘESNĚNY PŘI VZORKOVÁNÍ
- OMÍTKY NAD PODLAHOVÝMI LIŠTAMI, KERAMICKÝMI SOKLY A BĚLNINOVÝMI OBKLADY UKONČIT OMÍTKOVOU LIŠTOU PROTEKTOR Č. 1214 A SPÁRY VYTMEELIT AKRYLÁTOVÝM TMELEM
- BĚLNINOVÉ OBKLADY UKONČIT PROFILEM SCHLUTER-SCHIENE-AE
- NÁROŽÍ U OBKLADŮ VYŘEŠIT POMOCÍ PRŮBĚŽNÝCH Ů VNĚJŠÍCH NEBO VNITŘNÍCH OBKLADŮ
- PŘECHOD RŮZNÝCH PODLAHOVÝCH KRYTIN ŘEŠIT PROFILEM SCHLUTER-SCHIENE M

ROZMĚRY JEDNOTLIVÝCH PRVKŮ JSOU POUZE ORIENTAČNÍ

NUTNO UPŘESNIT PO ZAMĚŘENÍ NA MÍSTĚ

VÝKRESY NELZE ZAMĚNIT ZA DÍLENSKOU DOKUMENTACI

DÍLENSKOU DOKUMENTACI NUTNO PŘEDLOŽIT PŘED VÝROBOU KE KONTROLE

PŘÍPADNÉ NEJASNOSTI NUTNO KONZULTOVAT S PROJEKTANTEM

VÍTĚZNÁ 531/13 PRAHA 5

SLOUČENÍ, UDRŽOVACÍ PRÁCE A STAVEBNÍ ÚPRAVY BYTŮ Č. 8/8 V 3.NP

INVESTOR:

MĚSTSKÁ ČÁST PRAHA 5, 14 ŘÍJNA 1381/4, PRAHA 5

ZASTOUPEN:

CENTRA A.S., PLZEŇSKÁ 3185/5B. PRAHA 5

GENERÁLNÍ

Ing.arch. FRYDECKÝ VÁCLAV

PROJEKTANT:

PATA&FRYDECKÝ ARCHITEKTI S.R.O.

U ŽELEZNÉ LÁVKY 8 PRAHA 1

PROJEKTANT

Ing.arch. FRYDECKÝ VÁCLAV

DÍLČÍ ČÁSTI:

PATA&FRYDECKÝ ARCHITEKTI S.R.O.

U ŽELEZNÉ LÁVKY 8 PRAHA 1

JEDNOSTUPŇOVÝ PROJEKT

ČÁST:

D.1 ARCHITEKTONICKO STAVEBNÍ

NÁZEV VÝKRESU:

WC - POHLEDY

DATUM: 05.2018

ČÍSLO VÝKRESU:

MĚŘÍTKO: 1 : 25

D.01.08