







Dodatek č. 5 ke Smlouvě o dílo č. 0022/0/OPRI/20
uzavřený podle ustanovení § 2586 a násl. zákona č. 89/2012 Sb., občanský zákoník,
v platném znění (dále jen „občanský zákoník“)

1.1. Objednatel: Městská část Praha 5
se sídlem: náměstí 14. října 1381/4, PSČ 150 22, Praha 5 - Smíchov
zastoupená: Mgr. Renátou Zajíčkovou, starostkou MČ Praha 5
IČO: 00063631
DIČ: CZ00063631
bankovní spojení: 
č. účtu: 
(dále jen „objednatel“)

1.2. Zhotovitel: DEREZA, společnost s ručeným omezením
se sídlem: Líbocká 685/43d, 162 00 Praha 6
zastoupená: Filipem Zábranským, jednatelem,
Monikou Šebkovou, prokuristkou společnosti
IČO: 480 36 315
DIČ: CZ48036315
bankovní spojení: 
č. účtu: 
(dále jen „zhotovitel“)

(společně jako „smluvní strany“)

II. Úvodní ustanovení

- 2.1.** Výše uvedené smluvní strany uzavřely dne 24. 07. 2020 Smlouvu o dílo č. 0022/0/OPRI/20 ve znění Dodatku č. 1 ze dne 09. 12. 2020, Dodatku č. 2 ze dne 01. 06. 2021, Dodatku č. 3 ze dne 02. 08. 2021 a Dodatku č. 4 ze dne 26. 11. 2021 na realizaci díla v rámci veřejné zakázky na stavební práce s názvem „**ZŠ Nepomucká, zateplení objektu a výměna oken**“ (dále jen „Smlouva“) a objednatel se zavázal za toto dílo uhradit sjednanou cenu ve výši 46 912 179,00 Kč bez DPH, tj. 56 763 736,59 Kč vč. DPH.
- 2.2.** Tento dodatek č. 5 (dále jen „dodatek“) se uzavírá z důvodu nezbytného provedení v příloze č. 1 uvedených dodatečných stavebních prací a dodávek, jejichž potřeba vznikla v průběhu provádění díla v důsledku okolností, které objednatel s náležitou péčí nemohl předvídat, odhalené v průběhu provádění díla. Zejména se jedná o změnu řešení soklové částí na fasádě, úprava části komunikace v místě v chodu do bytu, kamerový systém, doplnění panákového kování na vstupní dveře do objektu, doplnění elektroinstalace – podružné měření pro instalované VZT a rolety, doplnění zámečnických prvků – plotové dílce, dopočet soklu dlažby dle skutečnosti, doplnění kabeláže elektroinstalace pro rolety, úprava stavebních otvorů pro vnitřní dveře. Podrobněji specifikováno v příloze č. 1 tohoto dodatku., zároveň dochází k úpravě termínu předání a dokončení díla. Smluvní

strany souhlasně prohlašují, že zhotovitel nedokončil a nepředal dílo dle Smlouvy v dohodnutém termínu do 30. 11. 2021, ani v následně neformálně dohodnutém náhradním termínu předání dokončeného díla dne 7. 12. 2021. Dne 7. 12. 2021 předložil zhotovitel objednateli podklady ohledně nepříznivých klimatických podmínek mající charakter vyšší moci dle čl. 5.2. Smlouvy. Z důvodu nevhodných klimatických podmínek nelze dílo dokončit v požadované kvalitě a z tohoto důvodu se smluvní strany dohodly, že dílo bude dokončeno v roce 2022. K dokončení fasád je nezbytné, aby teplota vzduchu a podkladu při provádění probarvené minerální škrábané střednězrné omítky neklesla pod 8° C.

III. Předmět dodatku

- 3.1.** Předmětem tohoto dodatku je změna předmětu a rozsahu díla, s tím související změna ceny díla uplatněním § 222 odst. 4 a 6 zákona č. 134/2016 Sb., o zadávání veřejných zakázek., změna termínu předání a dokončení díla a uznání povinnosti uhradit vyčíslenou smluvní pokutu Zhotovitelem.
- 3.2.** Změna rozsahu stavebních prací (díla) o nové položky je specifikována v příloze č. 1 tohoto dodatku Položkový rozpočet více a méně prací č. 5 tvořený změnovými listy, přičemž::
- a) změny závazku provedených dle § 222 odst. 4 zákona č. 134/2016 Sb. jsou zahrnuty ve změnovém listu č. 69 kdy součet hodnot všech těchto změn závazku činí 16 252 Kč bez DPH, tj. 0,04 % původní hodnoty závazku dle Smlouvy;
 - b) změny závazku provedených dle § 222 odst. 6 zákona č. 134/2016 Sb. jsou zahrnuty ve změnovém listu č. 66, 67, 68, 70, 71, 72, 73, 74, 75 kdy součet hodnot všech těchto změn závazku činí 768 033,08 Kč bez DPH, tj. 2,00 % původní hodnoty závazku dle Smlouvy.
 - c) celkový cenový nárůst hodnoty závazku ze Smlouvy způsobený změnami v souladu s 222 odst. 5 a 6 zákona č. 134/2016 Sb., provedenými dodatky č. 1, č. 2, č. 3, č. 4 a tímto dodatkem tak činí 4 810 990,00 Kč bez DPH, tj. 12,50 % původní hodnoty závazku.
- 3.3.** Smluvní strany se dohodly, že smluvní podklady specifikující předmět, rozsah a způsob provádění díla uvedené v čl. 3. odst. 3.4. Smlouvy se doplňují o následující doklad pod bodem 11. následujícího znění:
- „ 11. Položkový rozpočet více a méně prací č. 5 tvořený změnovými listy“
- 3.4.** Smluvní strany se dohodly, že v čl. 3. odst. 3.4. se ruší odstavec ve znění: „Výše uvedené dokumenty (body 2. až 10.) tvoří Přílohy 2. až 10. a jsou nedílnou součástí této smlouvy, dokument pod bodem 1. (projektová dokumentace) tvoří samostatnou (volnou) Přílohu č. 1 této smlouvy.“ a nahrazuje se následujícím zněním:
- „Výše uvedené dokumenty (body 2. až 11.) tvoří Přílohy 2 až 11 a jsou nedílnou součástí této smlouvy, dokument pod bodem 1. (projektová dokumentace) tvoří samostatnou (volnou) Přílohu č. 1 této smlouvy.“*
- 3.5.** Smluvní strany se dohodly, že čl. 5. odst. 5.1. pododst. 5.1.5. se ruší bez náhrady a 5.1.6. Smlouvy, který bude po zrušení předchozího pododstavce nově označen jako 5.1.5 se nahrazuje následujícím zněním:

„5.1.5. dokončení realizace fasád a předání dokončeného díla nejpozději do 30 kalendářních dnů od doručení písemné výzvy objednatele k dokončení díla zhotoviteli. Předpokládaný termín realizace dokončení díla je duben až květen roku 2022.“

3.6. Zhotovitel prohlašuje, že uznává co do důvodu i výše svou povinnost k zaplacení smluvní pokuty objednateli v souhrnné výši 814.689 Kč (výpočet: 794.689 Kč smluvní pokuta za nedodržení termínu předání díla dle čl. 5.1.6. Smlouvy z důvodu prodloužení o 7 dnů od 30.11.2021 do 7.12.2021, dále smluvní pokuta ve výši 20.000 Kč, tj. 5.000 Kč za každé porušení povinností uvedených v odst. 6.7.1., 6.7.3., 6.7.7. a 6.7.11. Smlouvy. Celková výše smluvní pokuty činí 814.689 Kč). Zhotovitel se zavazuje, že smluvní pokutu ve výši 814.689 Kč zaplatí objednateli na základě vystavené faktury objednatelům a ve splatnosti dle čl. 8.9. Smlouvy.

3.7. Smluvní strany se dohodly, že v čl. 7. se odst. 7.1. Smlouvy ruší a nahrazuje se následujícím zněním:

„7.1. Celková cena za řádně provedené a předané dílo dle článku 3. je stanovena ve smyslu zákona č. 526/1990 Sb., o cenách, ve znění pozdějších předpisů, dohodou smluvních stran a činí:

<i>Investice</i>	<i>46 372 218,00 Kč</i>
<i>Oprava</i>	<i>694 740,00 Kč</i>
<i>Celková cena bez DPH:</i>	<i>47 066 958,00 Kč</i>
<i>DPH:</i>	<i>9 884 061,18 Kč</i>
<i>Celková cena vč. DPH:</i>	<i>56 951 019,18 Kč</i>

(Slovy: čtyřicetšestmilionůšedesátšesttisícdevětsetpadesátosm korun bez DPH)

3.8. Smluvní strany se dohodly, že v čl. 7. se odst. 7.2. Smlouvy ruší a nahrazuje se následujícím zněním:

„7.2. Cena za dílo uvedená v odst. 7.1. této Smlouvy je cenou podle závazné nabídky zhotovitele ze dne 25. 05. 2020, ze dne 10. 11. 2020, ze dne 4.5.2021, ze dne 1.7.2021, ze dne 9. 11. 2021, ze dne 26.11.2021 a ze dne 12.4.2022 a zahrnuje veškeré nutné náklady k řádnému provedení díla. Cena za dílo je stanovena jako konečná a nejvyšší přípustná.“

3.9. Smluvní strany se dohodly, že v čl. 7. se odst. 7.3. Smlouvy ruší a nahrazuje se následujícím zněním:

„7.3. Cenu uvedenou v odst. 7.1. tohoto článku uhradí objednatel zhotoviteli na základě zhotovitelem vystavených dílčích měsíčních faktur, které budou číslovány vzestupnou číselnou řadou a doloženy zjišťovacím protokolem o provedených pracích a soupisem skutečně provedených prací v rámci realizace díla v příslušném období objednatelům odsouhlasených. Soupis prací bude členěn po jednotlivých činnostech v souladu s položkovým rozpočtem zpracovaným zhotovitelem ve skladbě dle zadávací dokumentace a písemného soupisu více a méně prací (Příloha č. 7, 8, 9, 10 a 11 Smlouvy o dílo). Výše fakturované částky budou odpovídat hodnotě prací provedených v uplynulém období snížené o částku (požastávku) rovnající se 10 % hodnoty těchto prací bez DPH na odstranění případných vad a nedodělků díla.“

- 3.10. Smluvní strany se dohodly, že seznam příloh Smlouvy se rozšiřuje o novou přílohu č. 11 tak, že přílohy Smlouvy jsou nově následující:

„Přílohy:

- Příloha č. 1: Projektové dokumentace (volná příloha)
Příloha č. 2: Položkový rozpočet zpracovaný zhotovitelem,
Příloha č. 3: Platný doklad o pojištění zhotovitele na odpovědnost za škodu způsobenou jeho činností v souvislosti s plněním této smlouvy o dílo
Příloha č. 4: Harmonogram stavebních prací a dodávek zpracovaný zhotovitelem
Příloha č. 5: Seznam poddodavatelů
Příloha č. 6: Realizační tým
Příloha č. 7 : *Položkový rozpočet více a méně prací č. 1 tvořený změnovými listy“*
Příloha č. 8: *Položkový rozpočet více a méně prací č. 2 tvořený změnovými listy“*
Příloha č. 9: *Položkový rozpočet více a méně prací č. 3 tvořený změnovými listy“*
Příloha č. 10: *Položkový rozpočet více a méně prací č. 4 tvořený změnovými listy“*
Příloha č. 11: *Položkový rozpočet více a méně prací č. 5 tvořený změnovými listy“*

- 3.11. Ostatní ustanovení Smlouvy zůstávají tímto dodatkem nedotčena. V zájmu vyloučení pochybností smluvní strany výslovně uvádějí, že nevyplyvá-li z ustanovení Smlouvy výslovně jinak, zahrnuje pojem „práce“ také vícepráce dle tohoto dodatku.

IV. Závěrečná ustanovení

- 4.1. Smluvní strany prohlašují, že si tento dodatek přečetly, že byl uzavřen po vzájemném projednání podle jejich pravé a svobodné vůle, určitě, vážně a srozumitelně, nikoli v tísní ani za nápadně nevýhodných podmínek.
- 4.2. Tento dodatek nabývá platnosti dnem jeho podpisu oběma smluvními stranami a účinnosti dnem jeho zveřejnění v Registru smluv ve smyslu zákona č. 340/2015 Sb., o zvláštních podmínkách účinnosti některých smluv, uveřejňování těchto smluv a o registru smluv, ve znění pozdějších předpisů.
- 4.3. Smluvní strany berou na vědomí, že k nabytí účinnosti tohoto dodatku je nezbytné jeho uveřejnění v Registru smluv podle § 5 odst. 2) zákona č. 340/2015 Sb., o zvláštních podmínkách účinnosti některých smluv, uveřejňování těchto smluv a o registru smluv, ve znění pozdějších předpisů, a to bezodkladně, nejpozději však ve lhůtě do 30 dnů ode dne podpisu dodatku poslední smluvní stranou, které provede Městská část Praha 5. Smluvní strany berou na vědomí, že zveřejnění osobních údajů ve smlouvě či dodatku uveřejněném v registru smluv podle věty první se děje v souladu s tímto zákonem a s čl. 6 odst. 1 písm. c) nařízení Evropského parlamentu a Rady (EU) 2016/679. Smluvní strany prohlašují, že skutečnosti obsažené v dodatku nepovažují za obchodní tajemství ve smyslu § 504 občanského zákoníku a udělují svolení k jejich užití a uveřejnění bez stanovení jakýchkoliv dalších podmínek.
- 4.4. Tento dodatek byl vyhotoven v 1 (jednom) stejnopise v elektronické podobě podepsaném elektronickými podpisy smluvních stran.
- 4.5. Tímto se ve smyslu ustanovení § 43 odst. 1 zákona č. 131/2000 Sb., o hlavním městě Praze, ve znění pozdějších předpisů, potvrzuje, že byly splněny podmínky pro platnost

právního jednání městské části Praha 5, a to usnesením Rady městské části č. 17/415/2022 ze dne 25. 04. 2022.

V Praze dne

Mgr. Renáta Zajíčková
Digitálně podepsal
Mgr. Renáta Zajíčková
Datum: 2022.04.27
15:24:17 +02'00'

.....
za objednatele:

Mgr. Renáta Zajíčková
starostka MČ Praha 5

V Praze dne

Monika Šebková
Digitálně podepsal
Monika Šebková
Datum: 2022.04.26
15:11:47 +02'00'

.....
za zhotovitele:

Monika Šebková
prokuristka společnosti

ZMĚNOVÝ LIST STAVBY

Stavba: **ZŠ Nepomuckého, zateplení objektu a výměna oken**

Soklová část (záměna materiálů)

Pořadové číslo změnového listu:

66

Změna:


 

<input type="checkbox"/>
<input type="checkbox"/>
<input checked="" type="checkbox"/>

D - dokumentace

P - příprava

R - realizace

Stavební oddíl: Architektonicko stavební	Část: Úpravy povrchů																								
<p>Popis změny: V průběhu stavby byla dohodnuta záměna povrchů soklové části. Jedná se o materiálovou záměnu "břizolitové omítky" v ploše a "škrábané omítky" u šambrán a říms. Dále bylo odsouhlaseno provedení hydroizolace v části spodního soklu kvůli ostřikové vodě. Dle těchto úprav byla provedena úprava ploch pro nátěr antigrafiti.</p>																									
<p>Zdůvodnění změny: Technologické provedení a barevné sjednocení soklové části fasády.</p>																									
<p>Posouzení změny - autorský dozor projektanta: AD souhlasí s realizací.</p>																									
<p>Posouzení změny - technický dozor </p>																									
<p>Dopady:</p> <table> <tr> <td>do projektové dokumentace:</td> <td>ano</td> <td>zapracovány</td> <td>ano</td> </tr> <tr> <td>do časového plánu:</td> <td>ano</td> <td>zapracovány</td> <td>ano, 30 dní</td> </tr> <tr> <td>do ceny: ano</td> <td>zvýšení o:</td> <td></td> <td>0,00 Kč</td> </tr> <tr> <td></td> <td>s DPH 21%</td> <td></td> <td>0,00 Kč</td> </tr> <tr> <td></td> <td>snížení o:</td> <td></td> <td>-76 877,00 Kč</td> </tr> <tr> <td></td> <td>s DPH 21%</td> <td></td> <td>-93 021,17 Kč</td> </tr> </table>		do projektové dokumentace:	ano	zapracovány	ano	do časového plánu:	ano	zapracovány	ano, 30 dní	do ceny: ano	zvýšení o:		0,00 Kč		s DPH 21%		0,00 Kč		snížení o:		-76 877,00 Kč		s DPH 21%		-93 021,17 Kč
do projektové dokumentace:	ano	zapracovány	ano																						
do časového plánu:	ano	zapracovány	ano, 30 dní																						
do ceny: ano	zvýšení o:		0,00 Kč																						
	s DPH 21%		0,00 Kč																						
	snížení o:		-76 877,00 Kč																						
	s DPH 21%		-93 021,17 Kč																						

Navrhovatel změny : Souhlasí s objemem prací, cenovou kalkulací.		Podpis:	
Věcná kontrola:	Cenová kontrola:		
Vyjádření zhotovitele: Výše uvedené práce budou provedeny v dohodnuté ceně a navrhovaném čase.		Podpis:	
Vyjádření objednatele: <i>Souhlasí</i>		Podpis:	 <i>URBAN</i>
Závěrečné stanovisko:	Celková cena změnového listu č. 66:		-76 877,00 Kč
	s DPH 21%		-93 021,17 Kč

V Praze dne:

Přílohy: 1 - rozpočet VCP 66 soklová část
 2 - PD úprav

ROZPOČET

Stavba: ZŠ Nepomucká, Praha 5

Objekt: VCP 66 Fasáda - soklová část (záměna materiálu)

Objednatel: Měst. část Praha 5

Zhotovitel: Dereza, s.r.o.

Místo:

Zpracoval: Waldhans

Datum: 12.4.2022

Č.	KCN	Kód položky	Popis	MJ	Množství celkem	Cena jednotková	Cena celkem	Cenová soustava
1	2	3	4	5	6	7	8	9

Práce a dodávky HSV

D 6 Úpravy povrchů, podlahy a osazování výplní -121 631,84

celková plocha soklové části 1471 m2 (1333,848 + 137,71)

1	34	622511111	Probarvená škrabaná středně zrnitá omítka SKO 02	m2	-260,000	539,39	-140 241,40	2019/II
2	35	622531021x	Tenkovrstvá silikonová zrnitá omítka tl. 2,0 mm včetně penetrace vnějších stěn a povrchovou úpravou stříkání - slidy transparentní hrubost 1-3mm	m2	260,000	319,98	83 194,80	2019/II
3	40	629999011	Příplatek k úpravám povrchů za provádění styku dvou barev nebo struktur na fasádě	m	1 181,790	35,29	41 705,37	2019/II
			<i>sokl (omítka) 913,17 m + sokl (stěrka) 268,62 m</i>					
3	40	629999011	Příplatek k úpravám povrchů za provádění styku dvou barev nebo struktur na fasádě	m	249,100	35,29	8 790,74	2019/II

4	34	622511111	Probarvená škrabaná středně zrnitá omítka SKO 02	m2	-78,140	539,39	-42 147,93	2019/II
5	35	622531021x	Tenkovrstvá silikonová zrnitá omítka tl. 2,0 mm včetně penetrace vnějších stěn a povrchovou úpravou stříkání - slidy transparentní hrubost 1-3mm	m2	78,140	319,98	25 003,24	2019/II
6	40	629999011	Příplatek k úpravám povrchů za provádění styku dvou barev nebo struktur na fasádě	m	249,100	35,29	8 790,74	2019/II
			celková plocha antigrafiti 1641,85 m2					
7	238	783846543	Antigrafiti nátěr trvalý do 100 cyklů odstranění grafiti hrubých povrchů	m2	-260,000	410,49	-106 727,40	2019/II

Práce a dodávky PSV

D 711 Izolace proti vodě, vlhkosti a plynům 52 373,33

7	K	711113127	Izolace proti vlhkosti svislá za studena těsnicí stěrkou jednosložkovou na bázi cementu	m2	78,120	283,12	22 117,33	2021/II
8	M	SAB 824 20	Webertec 824	kg	320,000	94,55	30 256,00	2021/II

VRN Vedlejší rozpočtové náklady -7 618,49

VRN3 Zařízení staveniště

15		030001000	Zařízení staveniště	%	3,200	-692,59	-2 216,32	2020/II
----	--	-----------	---------------------	---	-------	---------	-----------	---------

VRN4 Inženýrská činnost

16		045203000	Kompletační činnost	%	2,800	-692,59	-1 939,24	2020/II
----	--	-----------	---------------------	---	-------	---------	-----------	---------

VRN7 Provozní vlivy

17		071002000	Provoz investora, třetích osob	%	0,500	-692,59	-346,29	2020/II
18		071003000	Provoz se stížnými provozními podmínkami	%	4,500	-692,59	-3 116,63	2020/II

Cena celkem (bez DPH)

-76 877,00 Kč

Legenda:

2019/II	cena dle SOD (položky dle URS)
2020/II	nová cena (položky dle URS)
2021/II -R	nová cena (položky R)

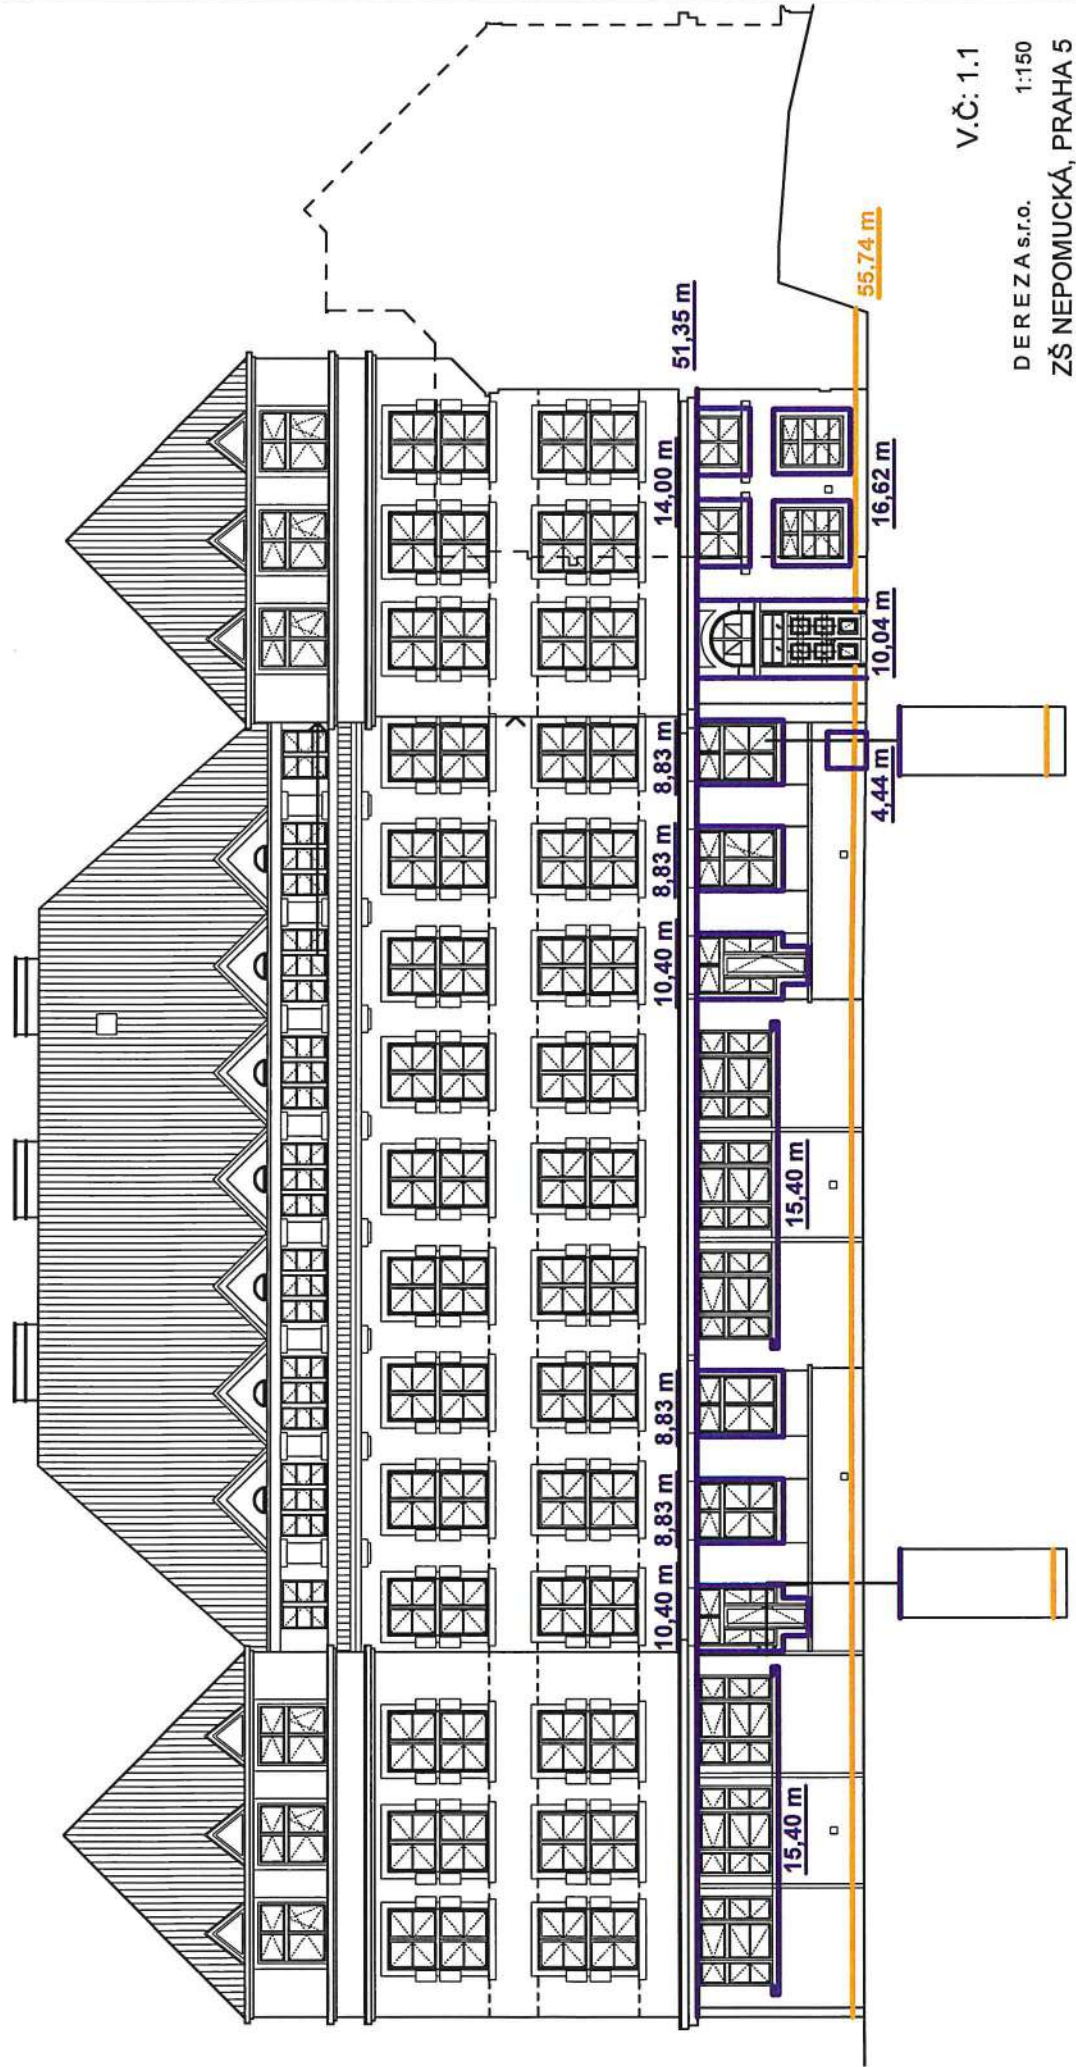
JIŽNÍ POHLED

TABULKA VÝMĚR SOKLOVÉ ČÁSTI - STYK MATERIÁLU - BRÍZOL / SOKL (30 cm)

DĚLKA CELKEM: 73,39 m

TABULKA VÝMĚR SOKLOVÉ ČÁSTI - STYK MATERIÁLU - BRÍZOLIT / PASTOVITÁ

DĚLKA CELKEM: 202,31 m



V.Č.: 1.1

DEREZA s.r.o. 1:150

ZŠ NEPOMUCKÁ, PRAHA 5

JIŽNÍ POHLED



V.Č.: 1.2

DEREZA s.r.o. 1:150
ZŠ NEPOMUCKÁ, PRAHA 5

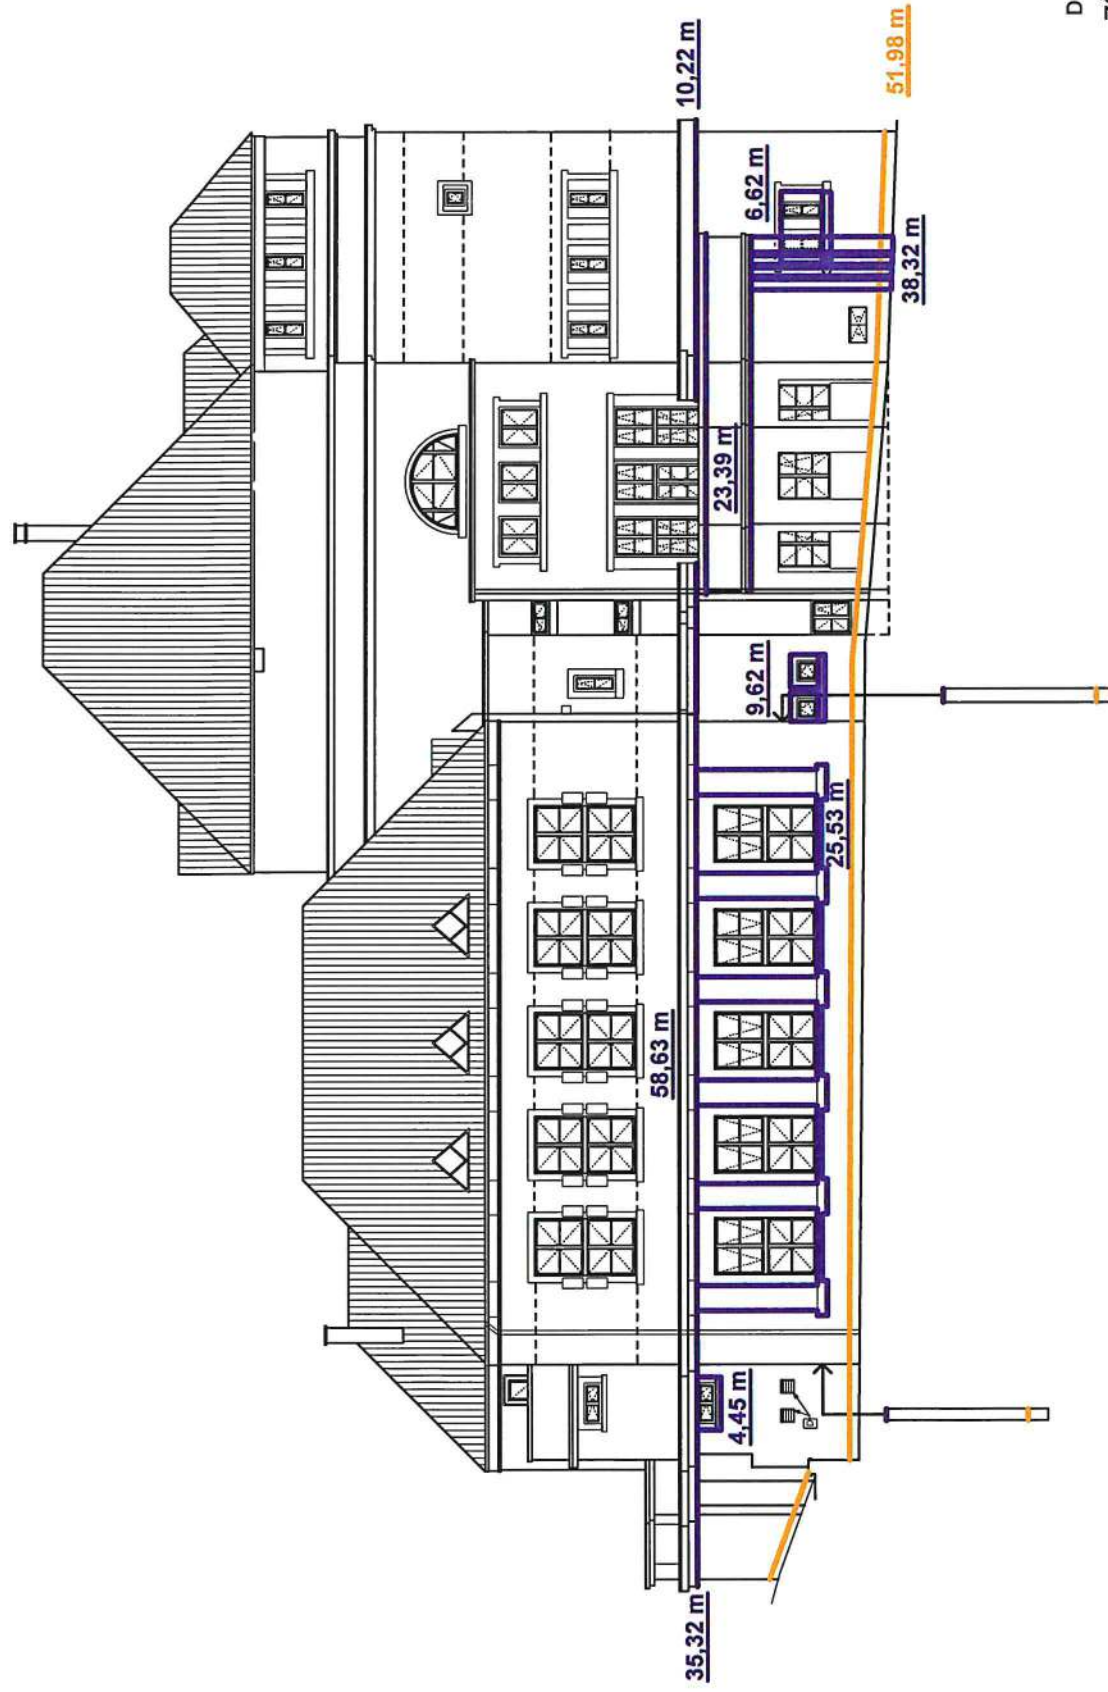
VÝCHODNÍ POHLED

TABULKA VÝMÉR SOKLOVÉ ČÁSTI – STYK MATERIÁLU - BŘIZOL / SOKL (30 cm)

DĚLKA CELKEM:
51,98 m

TABULKA VÝMÉR SOKLOVÉ ČÁSTI – STYK MATERIÁLU - BŘIZOLIT / PASTOVITÁ

DĚLKA CELKEM:
212,10 m



V.Č.: 2

DEREZA s.r.o.

1:150

ZŠ NEPOMUCKÁ, PRAHA 5

SEVERNÍ POHLED

TABULKA VÝMĚR SOKLOVÉ ČÁSTI - STYK MATERIÁLU - BRÍZOL / SOKL (30 cm)

DĚLKA CELKEM: 75,75 m

TABULKA VÝMĚR SOKLOVÉ ČÁSTI - STYK MATERIÁLU - BRÍZOLIT / PASTOVITÁ

DĚLKA CELKEM: 338,65 m



V.Č: 3

D E R E Z A s.r.o. 1:150
ZŠ NEPOMUCKÁ, PRAHA 5

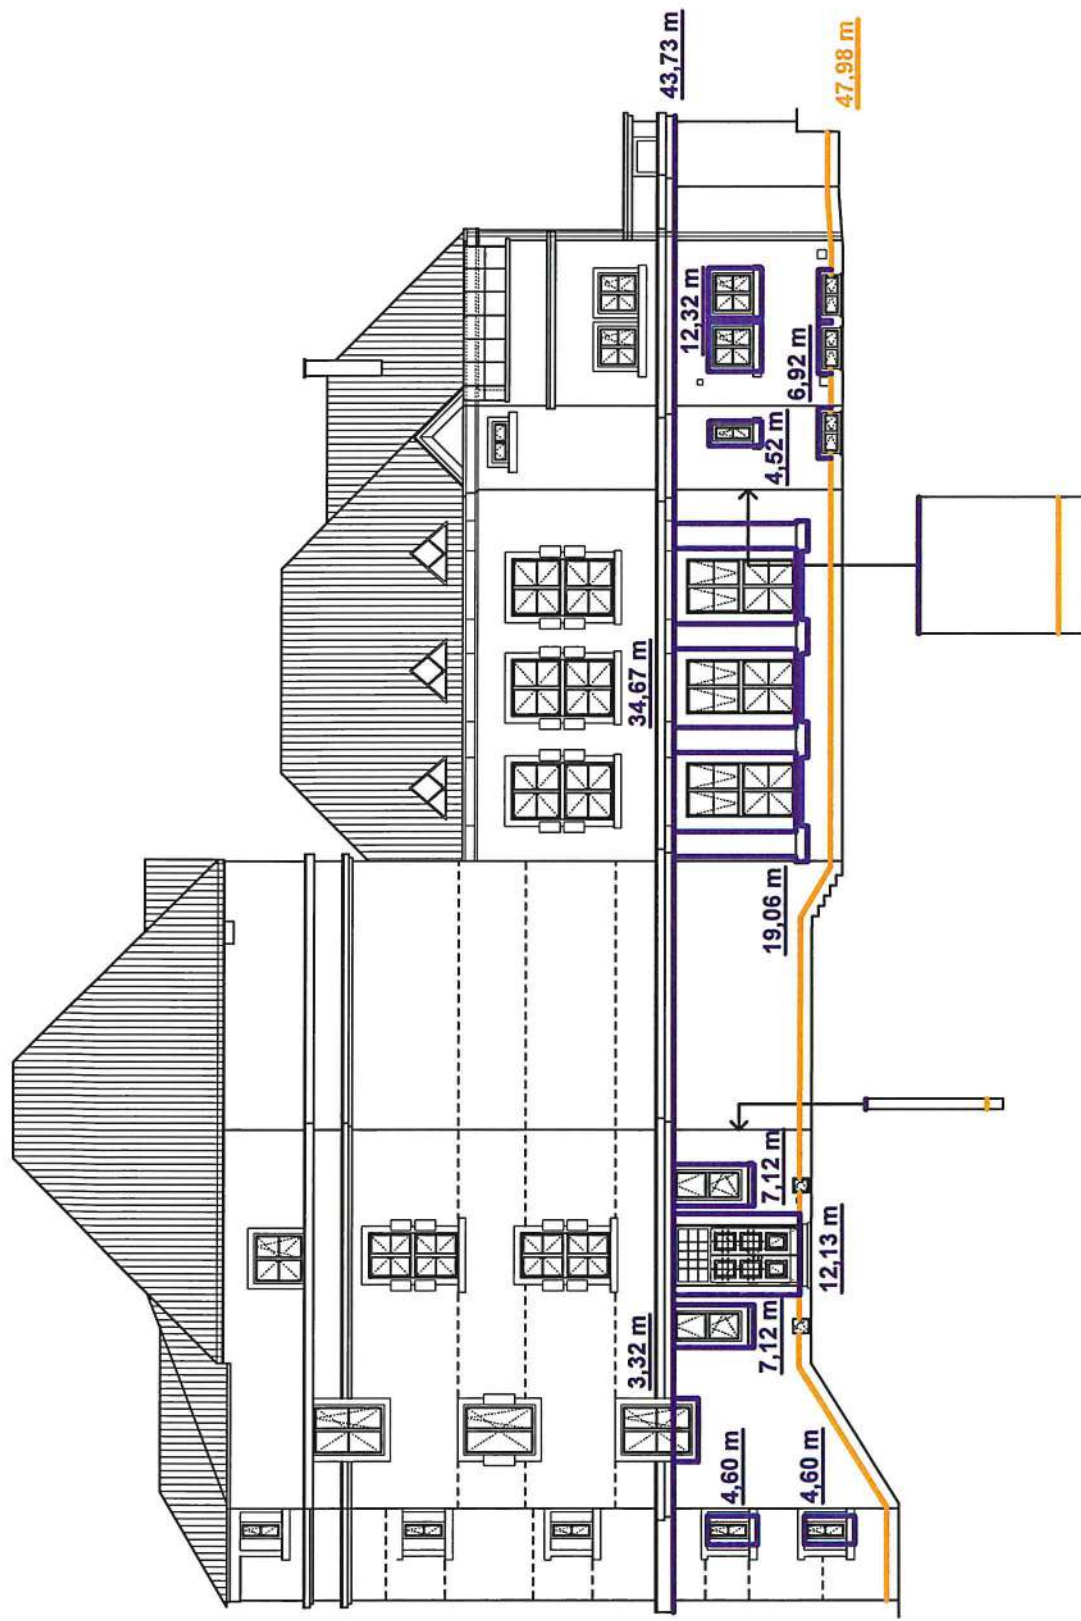
ZÁPADNÍ POHLED

TABULKA VÝMĚR SOKLOVÉ ČÁSTI – STYK MATERIÁLU - BRIZOL / SOKL (30 cm)

DĚLKA CELKEM:
47,98 m

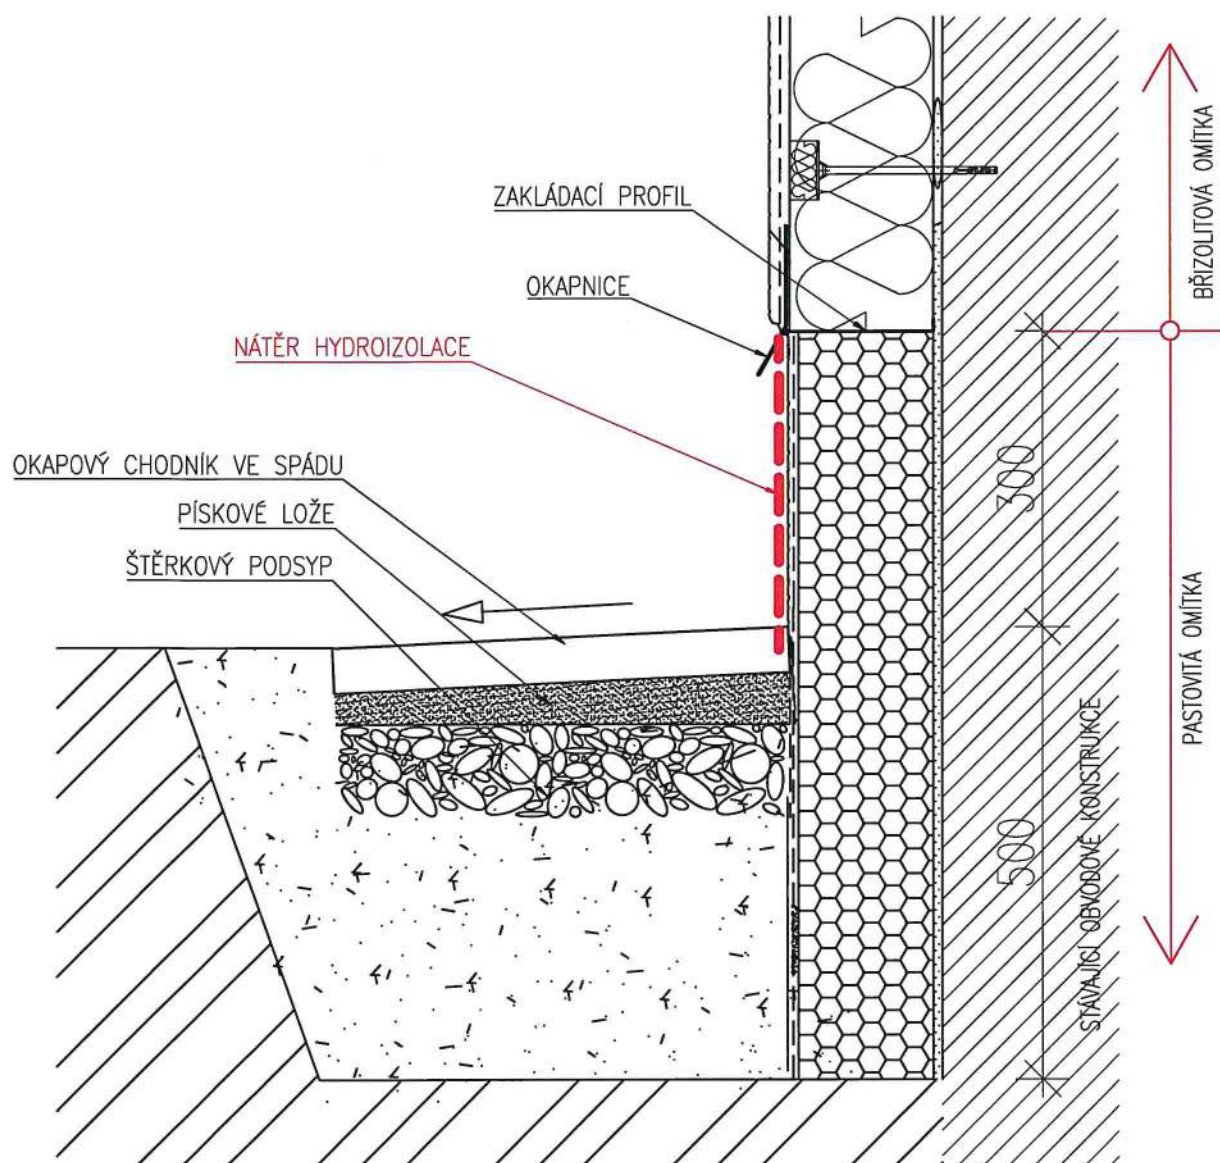
TABULKA VÝMĚR SOKLOVÉ ČÁSTI – STYK MATERIÁLU - BRIZOLIT / PASTOVITÁ

DĚLKA CELKEM:
160,11 m



DETAILY KONSTRUKCÍ – SOKL

ŘEZ :



V.Č: 1

DEREZA s.r.o. 1:10
ZŠ NEPOMUCKÁ, PRAHA 5

ZMĚNOVÝ LIST STAVBY

Stavba: **ZŠ Nepomuckého, zateplení objektu a výměna oken**

Nová skladba stříšek (záměna materiálu)

Pořadové číslo změnového listu:

67

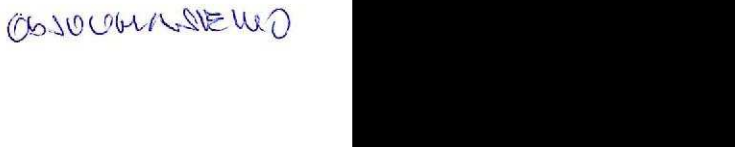
Změna:

 
 

<input type="checkbox"/>
<input type="checkbox"/>
<input checked="" type="checkbox"/>

D - dokumentace

P - příprava

R - realizace

Stavební oddíl: Architektonicko stavební	Část: Tepelné izolace střech																								
<p>Popis změny: V průběhu stavby byla dohodnuta záměna materiálu u tepelné izolace z důvodu dostupnosti materiálu na trhu.</p>																									
<p>Zdůvodnění změny: Dodržení tepelněizolačních parapetrů.</p>																									
<p>Posouzení změny - autorský dozor projektanta: AD souhlasí s realizací.</p>																									
<p>Posouzení změny - technický dozor </p>																									
<p>Dopady:</p> <table> <tr> <td>do projektové dokumentace:</td> <td>ne</td> <td>zapracovány</td> <td>ne</td> </tr> <tr> <td>do časového plánu:</td> <td>ne</td> <td>zapracovány</td> <td>ne</td> </tr> <tr> <td>do ceny: ano</td> <td>zvýšení o:</td> <td></td> <td>1 025,00 Kč</td> </tr> <tr> <td></td> <td>s DPH 21%</td> <td></td> <td>1 240,25 Kč</td> </tr> <tr> <td></td> <td>snížení o:</td> <td></td> <td>0,00 Kč</td> </tr> <tr> <td></td> <td>s DPH 21%</td> <td></td> <td>0,00 Kč</td> </tr> </table>		do projektové dokumentace:	ne	zapracovány	ne	do časového plánu:	ne	zapracovány	ne	do ceny: ano	zvýšení o:		1 025,00 Kč		s DPH 21%		1 240,25 Kč		snížení o:		0,00 Kč		s DPH 21%		0,00 Kč
do projektové dokumentace:	ne	zapracovány	ne																						
do časového plánu:	ne	zapracovány	ne																						
do ceny: ano	zvýšení o:		1 025,00 Kč																						
	s DPH 21%		1 240,25 Kč																						
	snížení o:		0,00 Kč																						
	s DPH 21%		0,00 Kč																						

Navrhovatel změny : Souhlasí s objemem prací, cenovou kalkulací.		Podpis:	
Věcná kontrola:	Cenová kontrola:		
Vyjádření zhotovitele: Výše uvedené práce budou provedeny v dohodnuté ceně a navrhovaném čase.		Podpis:	
Vyjádření objednatele:		Podpis:	URBAN 
Závěrečné stanovisko:	Celková cena změnového listu č. 67		1 025,00 Kč
	s DPH 21%		1 240,25 Kč

V Praze dne:

Přílohy: 1 - rozpočet VCP 68 nová skladba stříšek
 2 - PD úprav

ROZPOČET

Stavba: ZŠ Nepomucká, Praha 5
 Objekt: VCP 67 nová skladba (záměna)

Objednatel: Měst. část Praha 5
 Zhotovitel: Dereza, s.r.o.
 Místo:

Zpracoval: Waldhans
 Datum: 12.4.2022

Č.	KCN	Kód položky	Popis	MJ	Množství celkem	Cena jednotková	Cena celkem	Cenová soustava
1	2	3	4	5	6	7	8	9
PSV			Práce a dodávky PSV				923,10	
D 713			Izolace tepelné				923,10	
1	5	713141121	Montáž izolace tepelné střeš plochých lepené asfaltem bodově 1 vrstva rohoží, pásů, dílců, desek	m2	1,700	114,00	193,80	2020/II
			výměra dle VV			42,000		
			skutečná výměra			43,700		
2	6	1421010530	Tepelná izolace TOPDEK 022 PIR FD 100 mm	m2	-46,200	390,00	-18 018,00	2020/II
3	M	1421010530	Tepelná izolace Kingspan Therma 100 mm	m2	48,070	390,00	18 747,30	2021/II
VRN			Vedlejší rozpočtové náklady				101,90	
VRN3			Zařízení staveniště					
4	K	030001000	Zařízení staveniště	%	3,200	9,23	29,90	2020/II
VRN4			Inženýrská činnost					
5	K	045203000	Kompletační činnost	%	2,800	9,23	25,85	2020/II
VRN7			Provozní vlivy					
6	K	071002000	Provoz investora, třetích osob	%	0,500	9,23	4,62	2020/II
7	K	071003000	Provoz se stíženými provozními podmínkami	%	4,500	9,23	41,54	2020/II

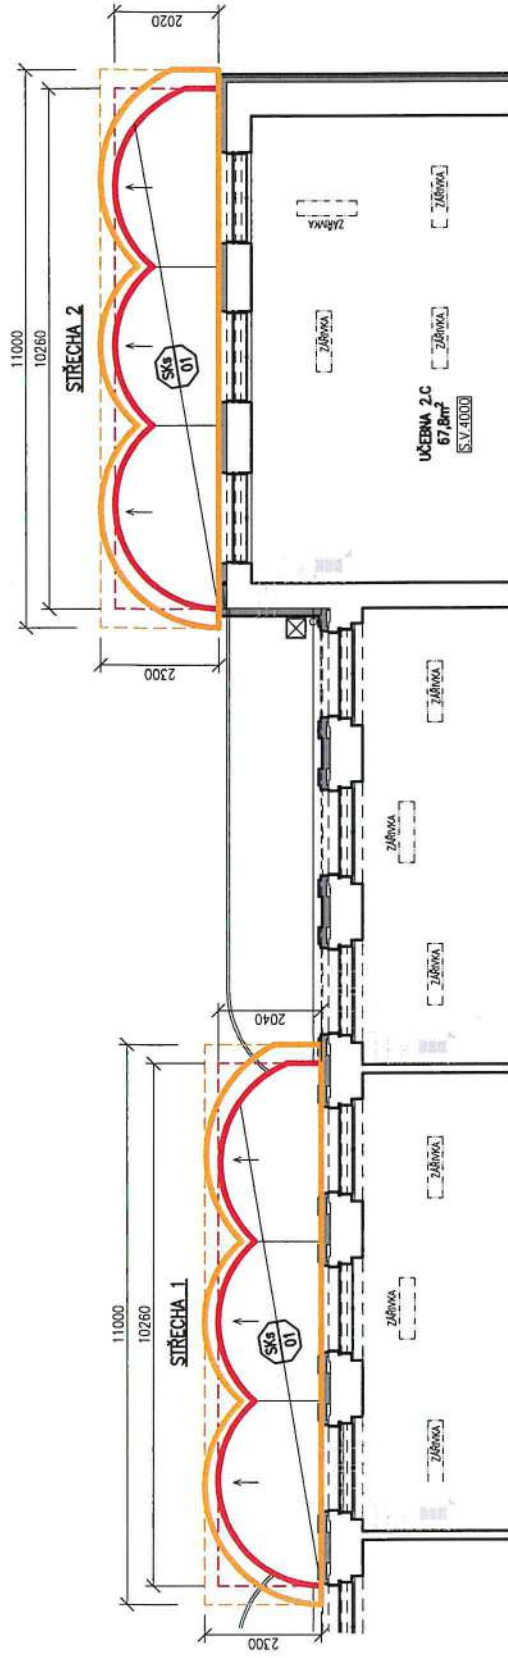
Cena celkem (bez DPH)

1 025,00 Kč

Legenda:

2019/II	cena dle SOD (položky dle URS)
2020/II	nová cena (položky dle URS)
2020/II -R	nová cena (položky R)

PŮLKRUHOVÉ STŘECHY - PŮDORYS 2.NP



VÝMĚRY STŘECH

- STŘECHA 1 (PŮVODNÍ ROZMĚR – PROJEKT) S OŘEZEM : 17,82 m²
- STŘECHA 1 (PŮVODNÍ ROZMĚR – PROJEKT) BEZ OŘEZU : 20,94 m²
- STŘECHA 2 (PŮVODNÍ ROZMĚR – PROJEKT) S OŘEZEM : 17,72 m²
- STŘECHA 2 (PŮVODNÍ ROZMĚR – PROJEKT) BEZ OŘEZU : 20,72 m²
- STŘECHA 1 + STŘECHA 2 (PROJEKT – CELKEM) DLE VÝKAZU VÝMĚR : **42,00 m²**

- STŘECHA 1 (SKUTEČNÝ ROZMĚR) S OŘEZEM : 21,80 m²
- STŘECHA 1 (SKUTEČNÝ ROZMĚR) BEZ OŘEZU : 25,30 m²
- STŘECHA 2 (SKUTEČNÝ ROZMĚR) S OŘEZEM : 21,90 m²
- STŘECHA 2 (SKUTEČNÝ ROZMĚR) BEZ OŘEZU : 25,33 m²
- STŘECHA 1 + STŘECHA 2 (SKUTEČNOST – CELKEM) : **43,70 m²**
- STŘECHA 1 + STŘECHA 2 (SKUTEČNOST – CELKEM) + PROŘEZ 20 % : **52,50 m²**

POZNÁMKA: MATERIÁL DODÁVÁN POUZE V CELÝCH BALENÍCH (8,64 m²/BAL. x 7 BAL.) = 60,46 m²
(8,64 m²/BAL. x 6 BAL. = 51,84 m²)

V.Č.: 1

DEREZA s.r.o.

1:50

ZŠ NEPOMUCKÁ, PRAHA 5

ZMĚNOVÝ LIST STAVBY

Stavba: **ZŠ Nepomuckého, zateplení objektu a výměna oken**

Stavební práce (dokončení komunikace)

Pořadové číslo změnového listu:

68

Změna:

 
<input type="checkbox"/>
<input type="checkbox"/>
<input checked="" type="checkbox"/>

D - dokumentace

P - příprava

R - realizace

Stavební oddíl: Architektonicko stavební	Část: Komunikace																								
<p>Popis změny: V průběhu stavby byla dohodnuta finální úroveň (dokončenost) komunikací a to úprava plochy před vstupem do bytu a úprava v části svahu.</p>																									
<p>Zdůvodnění změny: Stavebněarchitektonické úpravy ke komunikacím.</p>																									
<p>Posouzení změny - autorský dozor projektanta: AD souhlasí s realizací.</p>																									
<p>Posouzení změny - technický dozor <i>OBSOULÁNEHO</i></p>																									
<p>Dopady:</p> <table border="0"> <tr> <td>do projektové dokumentace:</td> <td>ne</td> <td>zapracovány</td> <td>ne</td> </tr> <tr> <td>do časového plánu:</td> <td>ne</td> <td>zapracovány</td> <td>ne</td> </tr> <tr> <td>do ceny: ano</td> <td>zvýšení o:</td> <td></td> <td>24 961,00 Kč</td> </tr> <tr> <td></td> <td>s DPH 21%</td> <td></td> <td>30 202,81 Kč</td> </tr> <tr> <td></td> <td>snížení o:</td> <td></td> <td>0,00 Kč</td> </tr> <tr> <td></td> <td>s DPH 21%</td> <td></td> <td>0,00 Kč</td> </tr> </table>		do projektové dokumentace:	ne	zapracovány	ne	do časového plánu:	ne	zapracovány	ne	do ceny: ano	zvýšení o:		24 961,00 Kč		s DPH 21%		30 202,81 Kč		snížení o:		0,00 Kč		s DPH 21%		0,00 Kč
do projektové dokumentace:	ne	zapracovány	ne																						
do časového plánu:	ne	zapracovány	ne																						
do ceny: ano	zvýšení o:		24 961,00 Kč																						
	s DPH 21%		30 202,81 Kč																						
	snížení o:		0,00 Kč																						
	s DPH 21%		0,00 Kč																						

Navrhovatel změny : Souhlasí s objemem prací, cenovou kalkulací.		Podpis:	
Věcná kontrola:	Cenová kontrola:		
Vyjádření zhotovitele: Výše uvedené práce budou provedeny v dohodnuté ceně a navrhovaném čase.		Podpis:	
Vyjádření objednatele: <i>Odsouhlaseno</i>		Podpis:	
Závěrečné stanovisko:	Celková cena změnového listu č. 68		24 961,00 Kč
	s DPH 21%		30 202,81 Kč

V Praze dne:

Přílohy: 1 - rozpočet VCP 68 stavební práce (komunikace)
 2 - PD úprav

ROZPOČET

Stavba: ZŠ Nepomucká, Praha 5
 Objekt: VCP 68 stavební práce (dokončení komunikace)

Objednatel: Měst. část Praha 5
 Zhotovitel: Dereza, s.r.o.
 Místo:

Zpracoval: Waldhans
 Datum: 12. 4. 2022

Č.	KCN	Kód položky	Popis	MJ	Množství celkem	Cena jednotková	Cena celkem	Cenová soustava
1	2	3	4	5	6	7	8	9

Práce HSV 20 887,17

3 Svislé a kompletní konstrukce 1 716,00

1		3112722...R	Zdivo palisádové, palisáda kruhová, uložená do betonového krytu	m	1,100	1 560,00	1 716,00	2021/II-R
---	--	-------------	---	---	-------	----------	----------	-----------

D 5 palisáda kruhová Komunikace 8 887,55

2	K	566901121	Vyspravení podkladu po překopech plochy do 15 m2 šěrkokopiskem tl. 100 mm	m2	4,500	126,00	567,00	2019/II
---	---	-----------	---	----	-------	--------	--------	---------

3	K	566901142	Vyspravení podkladu po překopech plochy do 15 m2 kamenivem hrubým drceným tl. 150 mm	m2	4,500	238,00	1 071,00	2019/II
---	---	-----------	--	----	-------	--------	----------	---------

4	K	57237011	Vyspravení krytu komunikací po plochy do 15 m2 dlažbou drobnou do lože z kameniva	m2	4,500	1 611,01	7 249,55	2019/II
---	---	----------	---	----	-------	----------	----------	---------

D 998 doplnění kameniva pod "mozaiku" pokládka dlažby "mozaika" Přesun hmot 394,88

5	K	998223011	Přesun hmot pro pozemní komunikace s krytem dlaždovým	t	2,250	175,50	394,88	2019/II
---	---	-----------	---	---	-------	--------	--------	---------

9 Ostatní konstrukce a práce, bourání 3 153,60

6	K	129911122	Bourání konstrukcí z betonu prostého prokládaného kamenem v odkopávkách nebo prokopávkách ručně	m3	0,900	3 504,00	3 153,60	2020/II
---	---	-----------	---	----	-------	----------	----------	---------

997 bourání stávajícího betonu Přesun sutě 6 735,15

7	K	997013212	Vnitrostaveništní doprava sutí a vybouraných hmot pro budovy v do 9 m ručně	t	1,620	1 370,00	2 219,40	2020/II
---	---	-----------	---	---	-------	----------	----------	---------

8	K	997013219	Příplatek k vnitrostaveništní dopravě sutí a vybouraných hmot za zvětšenou dopravu sutí ZKD 10 m	t	24,300	83,90	2 038,77	2020/II
---	---	-----------	--	---	--------	-------	----------	---------

9	K	997013501	Odvoz sutí a vybouraných hmot na skládku nebo meziskládku do 1 km se složením	t	1,620	229,00	370,98	2020/II
---	---	-----------	---	---	-------	--------	--------	---------

10	K	997013509	Příplatek k odvozu sutí a vybouraných hmot na skládku ZKD 1 km přes 1 km	t	16,200	10,00	162,00	2020/II
----	---	-----------	--	---	--------	-------	--------	---------

11	K	997013631	Poplatek za uložení na skládce (skládkovně) stavebního odpadu směšného kód odpadu 17 09 04	t	1,620	1 200,00	1 944,00	2020/II
----	---	-----------	--	---	-------	----------	----------	---------

Práce PSV 1 600,44

721 Kanalizace 1 600,44

12		721242105.ALP	D+M ACO Self žlab, plast. Rošt	kus	1,000	1 370,00	1 370,00	2020/II
----	--	---------------	--------------------------------	-----	-------	----------	----------	---------

13		871265211	Kanalizační potrubí z tvrdého PVC jednovrstvé tuhost třídy SN4 DN 110zhrdlové odpadní spojované, DN 110	m	1,200	170,00	204,00	2020/II
----	--	-----------	---	---	-------	--------	--------	---------

14		998721201	Přesun hmot procentní pro vnitřní kanalizace v objektech v do 6 m	%	15,740	1,68	26,44	2020/II
----	--	-----------	---	---	--------	------	-------	---------

VRN Vedlejší rozpočtové náklady 2 473,39

15		030001000	Zařízení staveniště	%	3,200	224,88	719,35	2020/II
----	--	-----------	---------------------	---	-------	--------	--------	---------

16		045203000	Kompletační činnost	%	2,800	224,88	629,65	2020/II
----	--	-----------	---------------------	---	-------	--------	--------	---------

17		071002000	Provoz investora, třetích osob	%	0,500	224,88	112,44	2020/II
----	--	-----------	--------------------------------	---	-------	--------	--------	---------

18		071003000	Provoz se stížnými provozními podmínkami	%	4,500	224,88	1 011,94	2020/II
----	--	-----------	--	---	-------	--------	----------	---------

Cena celkem (bez DPH) 24 961,00 Kč

Legenda:

2019/II	cena dle SOD (položky dle URS)
2020/II	nová cena (položky dle URS)
2021/II -R	nová cena (položky R)

ZMĚNOVÝ LIST STAVBY

Stavba: **ZŠ Nepomuckého, zateplení objektu a výměna oken**

Kamerový systém tavební práce (doplnění REC)

Pořadové číslo změnového listu:

69

Změna:

 
<input type="checkbox"/>
<input type="checkbox"/>
<input checked="" type="checkbox"/>

D - dokumentace

P - příprava

R - realizace

Stavební oddíl: Architektonicko stavební	Část: Slaboprouvé rozvody																														
<p>Popis změny: V průběhu realizace kamerového systému byl schválen dodatečný požadavek na doplnění rozvaděče REC.</p>																															
<p>Zdůvodnění změny: Technologické doplnění kamerového systému (oddělená archivace dat).</p>																															
<p>Posouzení změny - autorský dozor projektanta: AD souhlasí s realizací.</p>																															
<p>Posouzení změny - technický dozor OBLOUHLAŠTELO</p>																															
<table> <tr> <td>Dopady:</td> <td>do projektové dokumentace:</td> <td>ne</td> <td>zapracovány</td> <td>ne</td> </tr> <tr> <td></td> <td>do časového plánu:</td> <td>ne</td> <td>zapracovány</td> <td>ne</td> </tr> <tr> <td></td> <td>do ceny: ano</td> <td>zvýšení o:</td> <td></td> <td>16 252,00 Kč</td> </tr> <tr> <td></td> <td></td> <td>s DPH 21%</td> <td></td> <td>19 664,92 Kč</td> </tr> <tr> <td></td> <td></td> <td>snížení o:</td> <td></td> <td>0,00 Kč</td> </tr> <tr> <td></td> <td></td> <td>s DPH 21%</td> <td></td> <td>0,00 Kč</td> </tr> </table>		Dopady:	do projektové dokumentace:	ne	zapracovány	ne		do časového plánu:	ne	zapracovány	ne		do ceny: ano	zvýšení o:		16 252,00 Kč			s DPH 21%		19 664,92 Kč			snížení o:		0,00 Kč			s DPH 21%		0,00 Kč
Dopady:	do projektové dokumentace:	ne	zapracovány	ne																											
	do časového plánu:	ne	zapracovány	ne																											
	do ceny: ano	zvýšení o:		16 252,00 Kč																											
		s DPH 21%		19 664,92 Kč																											
		snížení o:		0,00 Kč																											
		s DPH 21%		0,00 Kč																											

Navrhovatel změny : Souhlasí s objemem prací, cenovou kalkulací.		Podpis:	
Věcná kontrola:	Cenová kontrola:		
Vyjádření zhotovitele: Výše uvedené práce budou provedeny v dohodnuté ceně a navrhovaném čase.		Podpis:	
Vyjádření objednatele: <i>Odsouhlaseno</i>		Podpis:	
Závěrečné stanovisko:	Celková cena změnového listu č. 67		16 252,00 Kč
	s DPH 21%		19 664,92 Kč

V Praze dne:

Přílohy: 1 - rozpočet VCP 69 kamerový systém doplnění

ROZPOČET

Stavba: ZŠ Nepomucká, Praha 5

Objekt: VCP 69 kamerový systém (dodávka REC)

Objednatel: Měst. část Praha 5

Zhotovitel: Dereza, s.r.o.

Místo:

Zpracoval: Waldhans

Datum: 12. 4. 2022

Č.	KCN	Kód položky	Popis	MJ	Množství celkem	Cena jednotková	Cena celkem	Cenová soustava
1	2	3	4	5	6	7	8	9

Slaboproudé rozvody

14 132,30

1			Rozvaděč 19" 6U 400 mm	ks	1,000	8 282,30	8 282,30	2021/II-R
2			Montáž rozvaděče vč. zapojení koncových prvků	kpl	1,000	5 850,00	5 850,00	2021/II-R

VRN Vedlejší rozpočtové náklady

2 119,70

VRN3

Zařízení staveniště

3	K	030001000	Zařízení staveniště	%	3,200	141,30	452,34	2020/II
---	---	-----------	---------------------	---	-------	--------	--------	---------

VRN4

Inženýrská činnost

4	K	045203000	Kompletační činnost	%	2,800	141,30	395,65	2020/II
---	---	-----------	---------------------	---	-------	--------	--------	---------

VRN7

Provozní vlivy

5	K	071002000	Provoz investora, třetích osob	%	4,500	141,30	635,86	2020/II
6	K	071003000	Provoz se stížnými provozními podmínkami	%	4,500	141,30	635,86	2020/II

Cena celkem (bez DPH)

16 252,00 Kč

Legenda:

2019/II	cena dle SOD (položky dle URS)
2020/II	nová cena (položky dle URS)
2020/II -R	nová cena (položky R)

ZMĚNOVÝ LIST STAVBY

Stavba: **ZŠ Nepomuckého, zateplení objektu a výměna oken**

Panikové kování (doplnění)

Pořadové číslo změnového listu:

70


Změna:

 
<input type="checkbox"/>
<input type="checkbox"/>
<input checked="" type="checkbox"/>

D - dokumentace

P - příprava

R - realizace

Stavební oddíl: Architektonicko stavební	Část: Truhlářské výrobky																								
<p>Popis změny: V průběhu realizace byl schválen dodatečný požadavek na doplnění panikového kování (panikové hrazdy) u hlavních dveří objektu.</p>																									
<p>Zdůvodnění změny: Technologické doplnění kamerového systému (oddělená archivace dat).</p>																									
<p>Posouzení změny - autorský dozor projektanta: AD souhlasí s realizací.</p>																									
<p>Posouzení změny - technický dozor  <i>OSOUHLASILU</i></p>																									
<p>Dopady:</p> <table> <tr> <td>do projektové dokumentace:</td> <td>ne</td> <td>zapracovány</td> <td>ne</td> </tr> <tr> <td>do časového plánu:</td> <td>ne</td> <td>zapracovány</td> <td>ne</td> </tr> <tr> <td>do ceny: ano</td> <td>zvýšení o:</td> <td></td> <td>95 286,00 Kč</td> </tr> <tr> <td></td> <td>s DPH 21%</td> <td></td> <td>115 296,06 Kč</td> </tr> <tr> <td></td> <td>snížení o:</td> <td></td> <td>0,00 Kč</td> </tr> <tr> <td></td> <td>s DPH 21%</td> <td></td> <td>0,00 Kč</td> </tr> </table>		do projektové dokumentace:	ne	zapracovány	ne	do časového plánu:	ne	zapracovány	ne	do ceny: ano	zvýšení o:		95 286,00 Kč		s DPH 21%		115 296,06 Kč		snížení o:		0,00 Kč		s DPH 21%		0,00 Kč
do projektové dokumentace:	ne	zapracovány	ne																						
do časového plánu:	ne	zapracovány	ne																						
do ceny: ano	zvýšení o:		95 286,00 Kč																						
	s DPH 21%		115 296,06 Kč																						
	snížení o:		0,00 Kč																						
	s DPH 21%		0,00 Kč																						

Navrhovatel změny : Souhlasí s objemem prací, cenovou kalkulací.		Podpis:	
Věcná kontrola:	Cenová kontrola:		
Vyjádření zhotovitele: Výše uvedené práce budou provedeny v dohodnuté ceně a navrhovaném čase.		Podpis:	
Vyjádření objednatele: <i>Odsoň Klaseva</i>		Podpis:	
Závěrečné stanovisko:	Celková cena změnového listu č. 70		95 286,00 Kč
	s DPH 21%		115 296,06 Kč

V Praze dne:

Přílohy: 1 - rozpočet VCP 70 panikové kování (doplnění)
 2 - schema

ROZPOČET

Stavba: ZŠ Nepomucká, Praha 5
 Objekt: VCP 70 panikové kování (doplnění)

Objednatel: Měst. část Praha 5

Zhotovitel: Dereza, s.r.o.

Místo:

Zpracoval: Waldhans

Datum: 12. 4. 2022

Č.	KCN	Kód položky	Popis	MJ	Množství celkem	Cena jednotková	Cena celkem	Cenová soustava
1	2	3	4	5	6	7	8	9

Práce PSV

89 470,00

721

Truhlářské konstrukce

89 470,00

1			D+M panikové kování - hrazda na křídlo, barva černočervená, panikový zámek	kus	4,000	22 367,50	89 470,00	2020/II
---	--	--	--	-----	-------	-----------	-----------	---------

VRN

Vedlejší rozpočtové náklady

5 816,00

VRN3

Zařízení staveniště

3		030001000	Zařízení staveniště	%	3,200	894,70	2 863,49	2020/II
---	--	-----------	---------------------	---	-------	--------	----------	---------

VRN4

Inženýrská činnost

4		045203000	Kompletační činnost	%	2,800	894,70	2 505,16	2020/II
---	--	-----------	---------------------	---	-------	--------	----------	---------

VRN7

Provozní vlivy

5		071002000	Provoz investora, třetích osob	%	0,500	894,70	447,35	2020/II
---	--	-----------	--------------------------------	---	-------	--------	--------	---------

Cena celkem (bez DPH)

95 286,00 Kč

Legenda:

2019/II	cena dle SOD (položky dle URS)
2020/II	nová cena (položky dle URS)
2021/II -R	nová cena (položky R)

ZMĚNOVÝ LIST STAVBY

Stavba: **ZŠ Nepomuckého, zateplení objektu a výměna oken**

Elektroinstalace (doplnění)

Pořadové číslo změnového listu:

71


Změna:

 
<input type="checkbox"/>
<input type="checkbox"/>
<input checked="" type="checkbox"/>

D - dokumentace

P - příprava

R - realizace

Stavební oddíl: Architektonicko stavební	Část: Silnoproudé rozvody																								
<p>Popis změny: V průběhu realizace byl projednán a schválen dodatečný požadavek na doplnění elektroinstalace (podružné měření, podsvícení LED).</p>																									
<p>Zdůvodnění změny: Technologické doplnění stávajícího elektroinstalačního systému dle požadavku školy a upřesnění architekta.</p>																									
<p>Posouzení změny - autorský dozor projektanta: AD souhlasí s realizací.</p>																									
<p>Posouzení změny - technický dozor: </p>																									
<p>Dopady:</p> <table> <tr> <td>do projektové dokumentace:</td> <td>ne</td> <td>zapracovány</td> <td>ne</td> </tr> <tr> <td>do časového plánu:</td> <td>ne</td> <td>zapracovány</td> <td>ne</td> </tr> <tr> <td>do ceny: ano</td> <td>zvýšení o:</td> <td></td> <td>8 708,00 Kč</td> </tr> <tr> <td></td> <td>s DPH 21%</td> <td></td> <td>10 536,68 Kč</td> </tr> <tr> <td></td> <td>snížení o:</td> <td></td> <td>0,00 Kč</td> </tr> <tr> <td></td> <td>s DPH 21%</td> <td></td> <td>0,00 Kč</td> </tr> </table>		do projektové dokumentace:	ne	zapracovány	ne	do časového plánu:	ne	zapracovány	ne	do ceny: ano	zvýšení o:		8 708,00 Kč		s DPH 21%		10 536,68 Kč		snížení o:		0,00 Kč		s DPH 21%		0,00 Kč
do projektové dokumentace:	ne	zapracovány	ne																						
do časového plánu:	ne	zapracovány	ne																						
do ceny: ano	zvýšení o:		8 708,00 Kč																						
	s DPH 21%		10 536,68 Kč																						
	snížení o:		0,00 Kč																						
	s DPH 21%		0,00 Kč																						

Navrhovatel změny : Souhlasí s objemem prací, cenovou kalkulací.		Podpis:	
Věcná kontrola:	Cenová kontrola:		
Vyjádření zhotovitele: Výše uvedené práce budou provedeny v dohodnuté ceně a navrhovaném čase		Podpis:	
Vyjádření objednatele: <i>Odsouhlaseno</i>		Podpis:	
Závěrečné stanovisko:	Celková cena změnového listu č. 71		8 708,00 Kč
	s DPH 21%		10 536,68 Kč

V Praze dne:

Přílohy: 1 - rozpočet VCP 71 elektroinstalace (doplnění)
 2 - schema

ROZPOČET

Stavba: ZŠ Nepomucká, Praha 5
 Objekt: VCP 71 elektroinstalace (doplnění)

Objednatel: Měst. část Praha 5
 Zhotovitel: Dereza, s.r.o.
 Místo:

Zpracoval: Waldhans
 Datum: 12. 4. 2022

Č.	KCN	Kód položky	Popis	MJ	Množství celkem	Cena jednotková	Cena celkem	Cenová soustava
1	2	3	4	5	6	7	8	9

D M Práce a dodávky 7 844,95

Elektromontáže 7 844,95

1			D+M podružné měření MANELLER	ks	1,000	4 500,00	4 500,00	2021/II
			<i>podružné měření klimajednotek</i>					
3			D+M LED osvětlení nástěnka	m	2,000	980,00	1 960,00	2021/II
4			Montáž měděných kabelů CYKY,CYBY,CYMY,NYM,CYKYLs,CYKYLo 3x2,5 mm2 uložených pod omítku ve stěně	m	10,000	23,90	239,00	2019/II
5			kabel silový s Cu jádrem CYKY 3x2,5 mm2	m	10,000	15,67	156,70	2019/II
			<i>osvětelní venkovní nástěnka</i>					
6			D+M osvětlení vstupní chodbička					
7			Montáž měděných kabelů CYKY,CYBY,CYMY,NYM,CYKYLs,CYKYLo 3x2,5 mm2 uložených pod omítku ve stěně	m	25,000	23,90	597,50	2019/II
8			kabel silový s Cu jádrem CYKY 3x2,5 mm2	m	25,000	15,67	391,75	2019/II
			<i>příprava pro bodové osvětlení + nástěnka vstupní chodbička</i>					

VRN Vedlejší rozpočtové náklady 863,05

VRN3 Zařízení staveniště

9	K	030001000	Zařízení staveniště	%	3,200	78,45	251,15	2020/II
---	---	-----------	---------------------	---	-------	-------	--------	---------

VRN4 Inženýrská činnost

10	K	045203000	Kompletační činnost	%	2,800	78,45	219,66	2020/II
----	---	-----------	---------------------	---	-------	-------	--------	---------

VRN7 Provozní vlivy

11	K	071002000	Provoz investora, třetích osob	%	0,500	78,45	39,22	2020/II
12	K	071003000	Provoz se stížnými provozními podmínkami	%	4,500	78,45	353,02	2020/II

Cena celkem (bez DPH) 8 708,00 Kč

Legenda:

2019/II	cena dle SOD (položky dle URS)
2020/II	nová cena (položky dle URS)
2020/II -R	nová cena (položky R)

ZMĚNOVÝ LIST STAVBY

Stavba: **ZŠ Nepomuckého, zateplení objektu a výměna oken**

Zámečnické konstrukce

Pořadové číslo změnového listu:

72

Změna:

 
<input type="checkbox"/>
<input type="checkbox"/>
<input checked="" type="checkbox"/>

D - dokumentace

P - příprava

R - realizace

Stavební oddíl: Architektonicko stavební	Část: Silnoproudé rozvody																								
<p>Popis změny: V průběhu realizace byl projednán a schválen dodatečný požadavek na doplnění zámečnických konstrukcí (úprava plotových dílců, doplnění okenních madel, úprava krytů revizních krabic, další doplnění ochrany proti holubům).</p>																									
<p>Zdůvodnění změny: Architektonickotechnické řešení dle požadavku školy a upřesnění architekta.</p>																									
<p>Posouzení změny - autorský dozor projektanta: AD souhlasí s realizací.</p>																									
<p>Posouzení změny - technický dozor <i>DO SOUHLASU</i></p>																									
<p>Dopady:</p> <table> <tr> <td>do projektové dokumentace:</td> <td>ne</td> <td>zapracovány</td> <td>ne</td> </tr> <tr> <td>do časového plánu:</td> <td>ne</td> <td>zapracovány</td> <td>ne</td> </tr> <tr> <td>do ceny: ano</td> <td>zvýšení o:</td> <td></td> <td>37 029,00 Kč</td> </tr> <tr> <td></td> <td>s DPH 21%</td> <td></td> <td>44 805,09 Kč</td> </tr> <tr> <td></td> <td>snížení o:</td> <td></td> <td>0,00 Kč</td> </tr> <tr> <td></td> <td>s DPH 21%</td> <td></td> <td>0,00 Kč</td> </tr> </table>		do projektové dokumentace:	ne	zapracovány	ne	do časového plánu:	ne	zapracovány	ne	do ceny: ano	zvýšení o:		37 029,00 Kč		s DPH 21%		44 805,09 Kč		snížení o:		0,00 Kč		s DPH 21%		0,00 Kč
do projektové dokumentace:	ne	zapracovány	ne																						
do časového plánu:	ne	zapracovány	ne																						
do ceny: ano	zvýšení o:		37 029,00 Kč																						
	s DPH 21%		44 805,09 Kč																						
	snížení o:		0,00 Kč																						
	s DPH 21%		0,00 Kč																						

Navrhovatel změny : Souhlasí s objemem prací, cenovou kalkulací.		Podpis:	
Věcná kontrola:	Cenová kontrola:		
Vyjádření zhotovitele: Výše uvedené práce budou provedeny v dohodnuté ceně a navrhovaném čase.		Podpis:	
Vyjádření objednatele: <i>Odsouhlaseno</i>		Podpis:	
Závěrečné stanovisko:	Celková cena změnového listu č. 72		37 029,00 Kč
	s DPH 21%		44 805,09 Kč

V Praze dne:

Přílohy: 1 - rozpočet VCP 72 zámečnické konstrukce (doplnění)
 2 - schema

ROZPOČET

Stavba: ZŠ Nepomucká, Praha 5

Objekt: VCP 72 zámečnické konstrukce (doplnění)

Objednatel: Měst. část Praha 5

Zhotovitel: Dereza, s.r.o.

Místo:

Zpracoval: Waldhans

Datum: 12. 4. 2022

Č.	KCN	Kód položky	Popis	MJ	Množství celkem	Cena jednotková	Cena celkem	Cenová soustava
1	2	3	4	5	6	7	8	9

D M Práce a dodávky 27 810,00

Zámečnické konstrukce 27 810,00

1			D+M plotové dílce	kpl	1,000	7 500,00	7 500,00	2021/II
			<i>úprava plotových dílců dle požadavku architekta (kolize fasády)</i>					
			<i>úprava plot 1 "brána hřiště"</i>		3500			
			<i>úprava plot 2 "zdivo tělocvična"</i>		1500			
			<i>úprava plot 3 "vchod kostel"</i>		2500			
2			D+M okenní madla	ks	6,000	2 560,00	15 360,00	2021/II
			<i>okenní madla dle požadavku školy a úpravy architekta</i>					
3			D+M kryty	ks	11,000	450,00	4 950,00	2019/II
			<i>úprava krytů revizních krabic hromosvodu dle požadavku architekta</i>					

D 767 Ostatní a doplňkové konstrukce 6 160,00

4			D+M hrotového systému	kpl	11,000	560,00	6 160,00	
			<i>dodatečné doplnění ochrany proti holubům (horolezec)</i>					

VRN Vedlejší rozpočtové náklady 3 059,00

VRN3 Zařízení staveniště

5	K	030001000	Zařízení staveniště	%	3,200	278,10	889,82	2020/II
---	---	-----------	---------------------	---	-------	--------	--------	---------

VRN4 Inženýrská činnost

6	K	045203000	Kompletační činnost	%	2,800	278,10	778,68	2020/II
---	---	-----------	---------------------	---	-------	--------	--------	---------

VRN7 Provozní vlivy

7	K	071002000	Provoz investora, třetích osob	%	0,500	278,10	139,05	2020/II
8	K	071003000	Provoz se stížnými provozními podmínkami	%	4,500	278,10	1 251,45	2020/II

Cena celkem (bez DPH) 37 029,00 Kč

Legenda:

2019/II	cena dle SOD (položky dle URS)
2020/II	nová cena (položky dle URS)
2020/II -R	nová cena (položky R)

ZMĚNOVÝ LIST STAVBY

Stavba: **ZŠ Nepomuckého, zateplení objektu a výměna oken**

Dlažby (doplnění)

Pořadové číslo změnového listu:

73

Změna:


<input type="checkbox"/>
<input type="checkbox"/>
<input checked="" type="checkbox"/>

D - dokumentace

P - příprava

R - realizace

Stavební oddíl: Architektonicko stavební	Část: Silnoproudé rozvody																								
Popis změny: V průběhu realizace byl projednán a schválen dodatečný požadavek na doplnění soklíku u dlažeb teras.																									
Zdůvodnění změny: Architektonickotechnické řešení dle upřesnění architekta.																									
Posouzení změny - autorský dozor projektanta: AD souhlasí s realizací.																									
Posouzení změny - technický dozor <i>DOUŠKA STEUO</i>																									
Dopady: <table border="0" style="width: 100%;"> <tr> <td>do projektové dokumentace:</td> <td>ne</td> <td>zapracovány</td> <td>ne</td> </tr> <tr> <td>do časového plánu:</td> <td>ne</td> <td>zapracovány</td> <td>ne</td> </tr> <tr> <td>do ceny: ano</td> <td>zvýšení o:</td> <td></td> <td>8 170,00 Kč</td> </tr> <tr> <td></td> <td>s DPH 21%</td> <td></td> <td>9 885,70 Kč</td> </tr> <tr> <td></td> <td>snížení o:</td> <td></td> <td>0,00 Kč</td> </tr> <tr> <td></td> <td>s DPH 21%</td> <td></td> <td>0,00 Kč</td> </tr> </table>		do projektové dokumentace:	ne	zapracovány	ne	do časového plánu:	ne	zapracovány	ne	do ceny: ano	zvýšení o:		8 170,00 Kč		s DPH 21%		9 885,70 Kč		snížení o:		0,00 Kč		s DPH 21%		0,00 Kč
do projektové dokumentace:	ne	zapracovány	ne																						
do časového plánu:	ne	zapracovány	ne																						
do ceny: ano	zvýšení o:		8 170,00 Kč																						
	s DPH 21%		9 885,70 Kč																						
	snížení o:		0,00 Kč																						
	s DPH 21%		0,00 Kč																						

Navrhovatel změny : Souhlasí s objemem prací, cenovou kalkulací.		Podpis:	
Věcná kontrola:	Cenová kontrola:		
Vyjádření zhotovitele: Výše uvedené práce budou provedeny v dohodnuté ceně a navrhovaném čase.		Podpis:	
Vyjádření objednatele: <i>Od souhlaseno</i>		Podpis:	
Závěrečné stanovisko:	Celková cena změnového listu č. 73		8 170,00 Kč
	s DPH 21%		9 885,70 Kč

V Praze dne:

Přílohy: 1 - rozpočet VCP 73 dlažby (doplnění)
 2 - schema

ROZPOČET

Stavba: ZŠ Nepomucká, Praha 5
 Objekt: VCP 73 dlažby (doplnění)

Objednatel: Měst. část Praha 5
 Zhotovitel: Dereza, s.r.o.
 Místo:

Zpracoval: Waldhans
 Datum: 12. 4. 2022

Č.	KCN	Kód položky	Popis	MJ	Množství celkem	Cena jednotková	Cena celkem	Cenová soustava
1	2	3	4	5	6	7	8	9

PSV Práce a dodávky PSV 7 360,81

D 771 Podlahy z dlaždic 7 360,81

1	221	771474115	Montáž soklíků z dlaždic keramických rovných flexibilní lepidlo v do 200 mm	m	50,320	146,28	7 360,81	2019/II
---	-----	-----------	---	---	--------	--------	----------	---------

rozpočet 35,02 m, skutečnost 85,34 m

VRN Vedlejší rozpočtové náklady 809,19

VRN3 Zařízení staveniště

2		030001000	Zařízení staveniště	%	3,200	73,61	235,05	2020/II
---	--	-----------	---------------------	---	-------	-------	--------	---------

VRN4 Inženýrská činnost

3		045203000	Kompletační činnost	%	2,800	73,61	206,10	2020/II
---	--	-----------	---------------------	---	-------	-------	--------	---------

VRN7 Provozní vlivy

4		071002000	Provoz investora, třetích osob	%	0,500	73,61	36,80	2020/II
5		071003000	Provoz se stíženými provozními podmínkami	%	4,500	73,61	331,24	2020/II

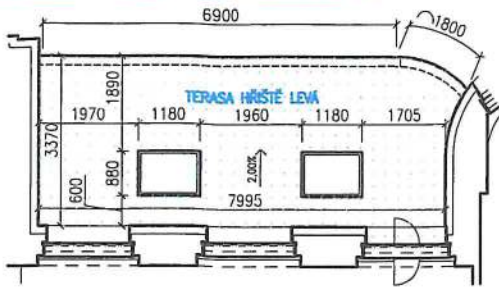
Cena celkem (bez DPH) 8 170,00 Kč

Legenda:

2019/II	cena dle SOD (položky dle URS)
2020/II	nová cena (položky dle URS)
2021/II -R	nová cena (položky R)

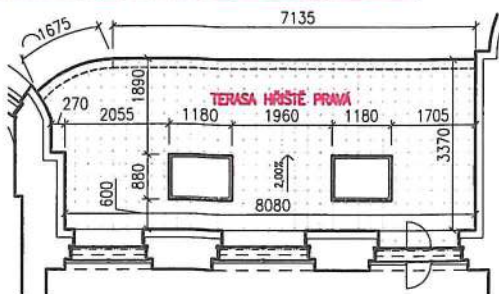
POKLÁDKA DLAŽBY TERAS

TERASA HŘIŠTĚ - LEVÁ - 1.NP



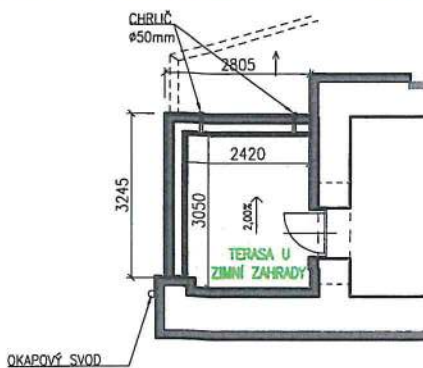
TERASA HŘIŠTĚ - LEVÁ - 1.NP
 PLOCHA DLAŽBY - 25,59 m²
 OBVOD SOKLOVÉ ČÁSTI - 21,44 m

TERASA HŘIŠTĚ - PRAVÁ - 1.NP



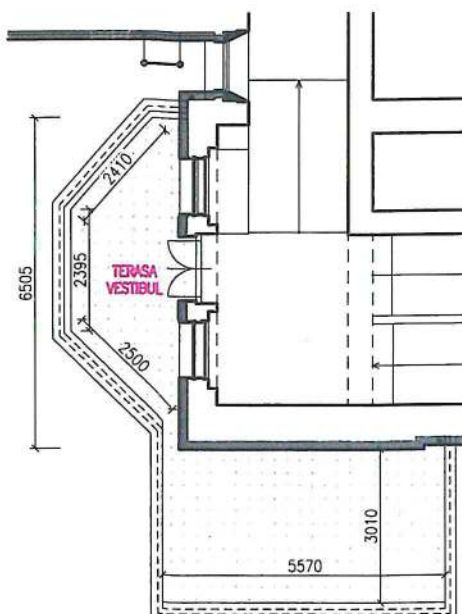
TERASA HŘIŠTĚ - PRAVÁ - 1.NP
 PLOCHA DLAŽBY - 26,12 m²
 OBVOD SOKLOVÉ ČÁSTI - 21,84 m

TERASA U ZIMNÍ ZAHRADY - 3.NP



TERASA U ZIMNÍ ZAHRADY - 3.NP
 PLOCHA DLAŽBY - 7,62 m²
 OBVOD SOKLOVÉ ČÁSTI - 10,64 m

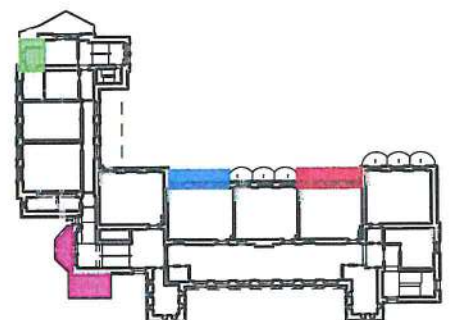
TERASA NAD VESTIBULEM - 2.NP



TERASA NAD VESTIBULEM - 2.NP
 PLOCHA DLAŽBY - 27,14 m²
 OBVOD SOKLOVÉ ČÁSTI - 31,42 m

PLOCHA DLAŽBY CELKEM : 86,47 m²
 OBVOD SOKLOVÉ ČÁSTI CELKEM : 85,34 m

SCHÉMA ROZMÍSTĚNÍ TERAS:



V.Č: 1

DEREZA s.r.o.

1:150

ZŠ NEPOMUCKÁ, PRAHA 5

ZMĚNOVÝ LIST STAVBY

Stavba: **ZŠ Nepomuckého, zateplení objektu a výměna oken**

Elektroinstalace (doplnění kabeláže pro žaluzie)

Pořadové číslo změnového listu:

74

Změna:

 
<input type="checkbox"/>
<input type="checkbox"/>
<input checked="" type="checkbox"/>

D - dokumentace

P - příprava

R - realizace

Stavební oddíl: Architektonicko stavební	Část: Silnoproudé rozvody																								
<p>Popis změny: V průběhu realizace byl projednán a schválen dodatečný požadavek na doplnění elektroinstalace (dodatečná kabeláž pro žaluzie)</p>																									
<p>Zdůvodnění změny: Technologické doplnění stávajícího elektroinstalačního systému dle požadavku školy a upřesnění architekta.</p>																									
<p>Posouzení změny - autorský dozor projektanta: AD souhlasí s realizací.</p>																									
<p>Posouzení změny - technický dozor <i>ODLOUPLA ŠKOLY</i></p>																									
<p>Dopady:</p> <table> <tr> <td>do projektové dokumentace:</td> <td>ne</td> <td>zapracovány</td> <td>ne</td> </tr> <tr> <td>do časového plánu:</td> <td>ne</td> <td>zapracovány</td> <td>ne</td> </tr> <tr> <td>do ceny: ano</td> <td>zvýšení o:</td> <td></td> <td>12 251,00 Kč</td> </tr> <tr> <td></td> <td>s DPH 21%</td> <td></td> <td>14 823,71 Kč</td> </tr> <tr> <td></td> <td>snížení o:</td> <td></td> <td>0,00 Kč</td> </tr> <tr> <td></td> <td>s DPH 21%</td> <td></td> <td>0,00 Kč</td> </tr> </table>		do projektové dokumentace:	ne	zapracovány	ne	do časového plánu:	ne	zapracovány	ne	do ceny: ano	zvýšení o:		12 251,00 Kč		s DPH 21%		14 823,71 Kč		snížení o:		0,00 Kč		s DPH 21%		0,00 Kč
do projektové dokumentace:	ne	zapracovány	ne																						
do časového plánu:	ne	zapracovány	ne																						
do ceny: ano	zvýšení o:		12 251,00 Kč																						
	s DPH 21%		14 823,71 Kč																						
	snížení o:		0,00 Kč																						
	s DPH 21%		0,00 Kč																						

Navrhovatel změny : Souhlasí s objemem prací, cenovou kalkulací.		Podpis:	
Věcná kontrola:	Cenová kontrola:		
Vyjádření zhotovitele: Výše uvedené práce budou provedeny v dohodnuté ceně a navrhovaném čase.		Podpis:	
Vyjádření objednatele: <i>Odsouhlaseno</i>		Podpis:	
Závěrečné stanovisko:	Celková cena změnového listu č. 74		12 251,00 Kč
	s DPH 21%		14 823,71 Kč

V Praze dne:

Přílohy: 1 - rozpočet VCP 74 elektroinstalace (doplnění kabeláže)
 2 - schema

ROZPOČET

Stavba: ZŠ Nepomucká, Praha 5

Objekt: VCP 74 elektroinstalace (doplnění kabeláže pro žaluzie)

Objednatel: Měst. část Praha 5

Zhotovitel: Dereza, s.r.o.

Místo:

Zpracoval: Waldhans

Datum: 12. 4. 2022

Č.	KCN	Kód položky	Popis	MJ	Množství celkem	Cena jednotková	Cena celkem	Cenová soustava
1	2	3	4	5	6	7	10	11

D M Práce a dodávky 11 036,85

Elektromontáže 11 036,85

1	4		Montáž měděných kabelů CYKY,CYBY,CYMY,NYM,CYKYLs,CYKYLo 3x2,5 mm2 uložených pod omítku ve stěně	m	206,760	23,90	4 941,56	2019//
2	73	341110360	kabel silový s Cu jádrem CYKY 3x1,5 mm2	m	206,760	15,67	3 239,93	2019//
3	78	3412156551	kabely J-Y(ST)Y 4x2x0,8	m	206,760	13,81	2 855,36	

kaleláž 1.NP učebna 5C78,85 m

kaleláž 1.NP učebna 2A 56,2 m

kaleláž 2.NP speciální učebna71,71 m

VRN Vedlejší rozpočtové náklady 1 214,15

VRN3 Zařízení staveniště

4	K	030001000	Zařízení staveniště	%	3,200	110,37	353,28	2020//
---	---	-----------	---------------------	---	-------	--------	--------	--------

VRN4 Inženýrská činnost

5	K	045203000	Kompletační činnost	%	2,800	110,37	309,03	2020//
---	---	-----------	---------------------	---	-------	--------	--------	--------

VRN7 Provozní vlivy

6	K	071002000	Provoz investora, třetích osob	%	0,500	110,37	55,18	2020//
7	K	071003000	Provoz se stíženými provozními podmínkami	%	4,500	110,37	496,66	2020//

Cena celkem (bez DPH) 12 251,00 Kč

Legenda:

2019//	cena dle SOD (položky dle URS)
2020//	nová cena (položky dle URS)
2020// -R	nová cena (položky R)

ZMĚNOVÝ LIST STAVBY

Stavba: **ZŠ Nepomuckého, zateplení objektu a výměna oken**

Stavební práce (stavební otvory do vnitřní dveře)

Pořadové číslo změnového listu:

75

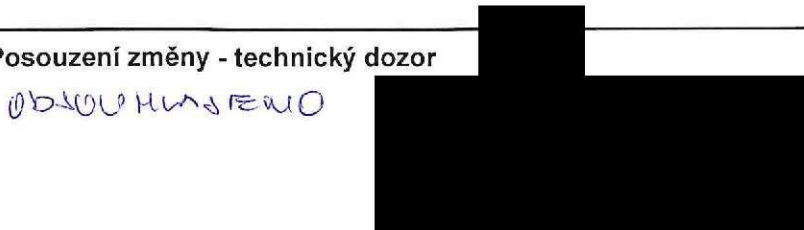
Změna:

 
<input type="checkbox"/>
<input type="checkbox"/>
<input checked="" type="checkbox"/>

D - dokumentace

P - příprava

R - realizace

Stavební oddíl: Architektonicko stavební	Část: Ostatní konstrukce, bourání								
<p>Popis změny: V průběhu stavby byla dohodnuta dodatečné výměna vnitřních dveří. Pro tuto výměnu bylo třeba provést úpravu stavebních otvorů.</p>									
<p>Zdůvodnění změny: Stavební připravenost pro osazení dveří.</p>									
<p>Posouzení změny - autorský dozor projektanta: AD souhlasí s realizací.</p>									
<p>Posouzení změny - technický dozor </p>									
Dopady:									
do projektové dokumentace:	ne zapracovány ne								
do časového plánu:	ne zapracovány ne								
do ceny: ano	<table> <tr> <td>zvýšení o:</td> <td></td> </tr> <tr> <td>s DPH 21%</td> <td>27 974,00 Kč 33 848,54 Kč</td> </tr> <tr> <td>snížení o:</td> <td></td> </tr> <tr> <td>s DPH 21%</td> <td>0,00 Kč 0,00 Kč</td> </tr> </table>	zvýšení o:		s DPH 21%	27 974,00 Kč 33 848,54 Kč	snížení o:		s DPH 21%	0,00 Kč 0,00 Kč
zvýšení o:									
s DPH 21%	27 974,00 Kč 33 848,54 Kč								
snížení o:									
s DPH 21%	0,00 Kč 0,00 Kč								

Navrhovatel změny : Souhlasí s objemem prací, cenovou kalkulací.		Podpis:	
Věcná kontrola:	Cenová kontrola:		
Vyjádření zhotovitele: Výše uvedené práce budou provedeny v dohodnuté ceně a navrhovaném čase.		Podpis:	
Vyjádření objednatele: <i>Odsouhlaseno</i>		Podpis:	
Závěrečné stanovisko:	Celková cena změnového listu č. 75		27 974,00 Kč
	s DPH 21%		33 848,54 Kč

V Praze dne:

Přílohy: 1 - rozpočet VCP 75 stavební práce (stavební otvory do vnitřní dveře)
 2 - PD úprav

ROZPOČET

Stavba: ZŠ Nepomucká, Praha 5

Objekt: VCP 75 stavební práce (stavební otvory pro vnitřní dveře)

Objednatel: Měst. část Praha 5

Zhotovitel: Dereza, s.r.o.

Místo:

Zpracoval: Waldhans

Datum: 12. 4. 2022

Č.	KCN	Kód položky	Popis	MJ	Množství celkem	Cena jednotková	Cena celkem	Cenová soustava
1	2	3	4	5	6	7	10	11
HSV Práce a dodávky HSV							25 202,00	
D 34 Stěny a příčky							11 636,48	
1	9	340239225	Zazdívka otvorů pl do 4 m2 v příčkách nebo stěnách z cihel tl 300 mm	m2	5,120	1 138,21	5 827,64	2019/II
			zazdívka otvoru "vstup hala"					
2	9	340239225	Zazdívka otvorů pl do 4 m2 v příčkách nebo stěnách z cihel tl 300 mm	m2	4,000	1 138,21	4 552,84	2019/II
			zazdívka otvoru "vstup tělocvična"	6,720				
3	9	310217871	D+M keramický překlad	kus	1,000	1 256,00	1 256,00	2020/II
			zazdívka otvoru "vstup tělocvična"	2,000				
D 9 Ostatní konstrukce a práce-bourání							1 467,57	
4	50	949101111	Lešení pomocné pro objekty pozemních staveb s lešeňovou podlahou v do 1,9 m zatížení do 150 kg/m2	m2	6,000	43,97	263,82	2019/II
			lešení pro bourání	6,000				
5		962032431	Bourání zdiva cihelných z dutých nebo plných cihel pálených i nepálených na MV nebo MVC do 1 m3	m3	1,125	1 070,00	1 203,75	2020/II
			cihelné zdivo "vstup tělocvična"					
D 997 Přesun sutě							11 356,20	
6	82	997013217	Vnitrostaveništní doprava sutí a vybouraných hmot pro budovy v do 24 m ručně	t	2,949	2 532,40	7 468,05	2019/II
7	83	997013501	Odvoz sutí na skládku a vybouraných hmot nebo meziskládku do 1 km se složením	t	2,949	213,93	630,88	2019/II
8	84	997013509	Příplatek k odvozu sutí a vybouraných hmot na skládku ZKD 1 km přes 1 km	t	2,359	9,33	22,01	2019/II
9	85	997013831	Poplatek za uložení stavebního směsného odpadu na skládce (skládkovně)	t	2,949	1 097,07	3 235,26	2019/II
D 998 Přesun hmot							741,75	
10	86	998011003	Přesun hmot pro budovy zděné v do 24 m	t	1,350	275,18	371,49	2019/II
11	87	998011025	Příplatek k přesunu hmot za stížený přesun	t	1,350	274,27	370,26	2019/II
VRN Vedlejší rozpočtové náklady							2 772,00	
VRN3 Zařízení staveniště								
12	K	030001000	Zařízení staveniště	%	3,200	252,02	806,24	2020/II
VRN4 Inženýrská činnost								
13	K	045203000	Kompletační činnost	%	2,800	252,02	705,66	2020/II
VRN7 Provozní vlivy								
14	K	071002000	Provoz investora, třetích osob	%	0,500	252,02	126,01	2020/II
15	K	071003000	Provoz se stíženými provozními podmínkami	%	4,500	252,02	1 134,09	2020/II

Cena celkem (bez DPH)

27 974,00 Kč

Legenda:

2019/II	cena dle SOD (položky dle URS)
2020/II	nová cena (položky dle URS)
2020/II -R	nová cena (položky R)