

NÁZEV AKCE:

ÚP Praha 5 v objektu Ženské domovy

Radlická 2000/3, Ostrovskeho 11/16

150 00 Praha 5, Smíchov


ZPRACOVATEL :

Jaroslav Šebek

Pirinská 3249/3

143 00

tel:739 589 347, email:sebek.jarda@seznam.cz

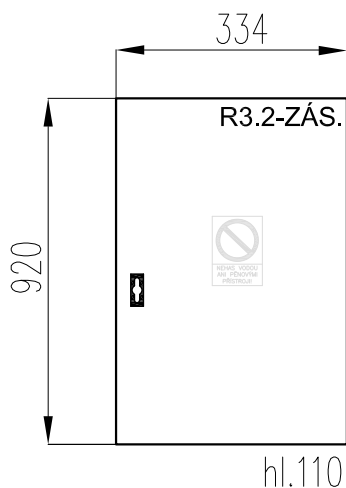

POHLED NA ROZVÁDĚČ R3.2-ZÁS.

ROZVÁDĚČ BUDE NÁSTĚNNÝ, KOMPLETNÍ PRO OSAZENÍ
PŘÍSTROJŮ NA DIN LIŠTY

5x12 MODULŮ

KRYTÍ IP 30/20,

JMENOVITÉ NAPĚTÍ 400V AC / 50 Hz

OCHRANA PŘED NEBEZPEČNÝM DOTYKEM BUDE
PROVEDENA DLE ČSN AUTOMATICKÝM ODPOJENÍM OD
ZDROJE NAPĚTÍ OCHRANNÝMI PRVKY. ZÁSUVKOVÉ
OBVODY BUDOU VYBAVENY DOPLŇKOVOU OCHRANOU
POMOCÍ PROUDOVÝCH CHRÁNIČŮ S REZIDUÁLNÍM
PROUDEM 0,03A.

STUPEŇ : SPECIFIKACE UDRŽOVACÍCH PRACÍ - ČÁST SILNOPROUDÁ ELEKTROTECHNIKA

NÁZEV VÝKRESU : **SCHÉMA ROZVÁDĚČE R3.2-ZÁS.**

MĚŘÍTKO : ----

DATUM : 4/2022


KÓD. VÝKRESU : D.1.4.4

Č. VÝKRESU : **06**

CONTRACTIS


R3.2-ZÁS.

3PEN/PE+N ~ 50Hz 400 V / 230 V TN - C - S

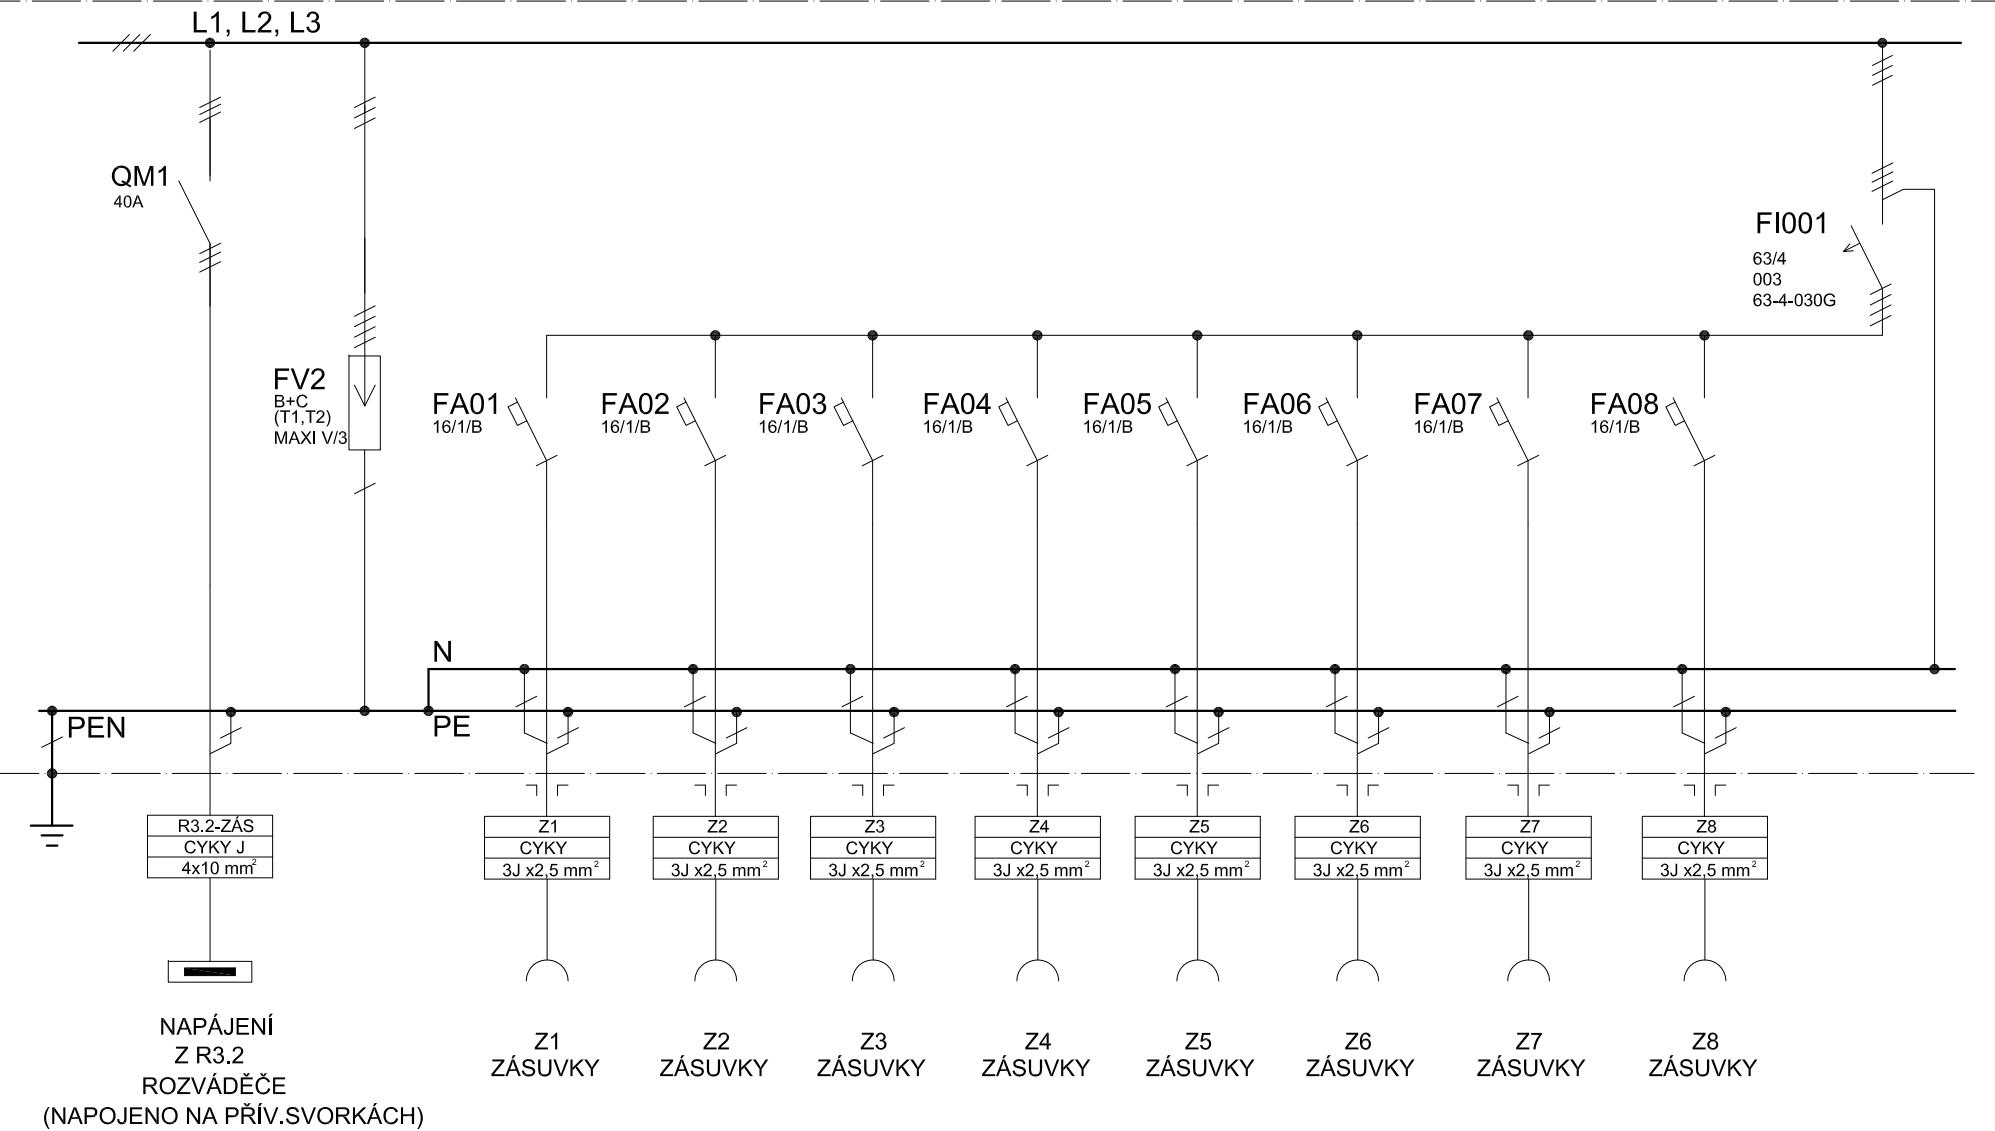

R3.2-ZÁS.

3PEN/PE+N ~ 50Hz 400 V / 230 V TN - C - S

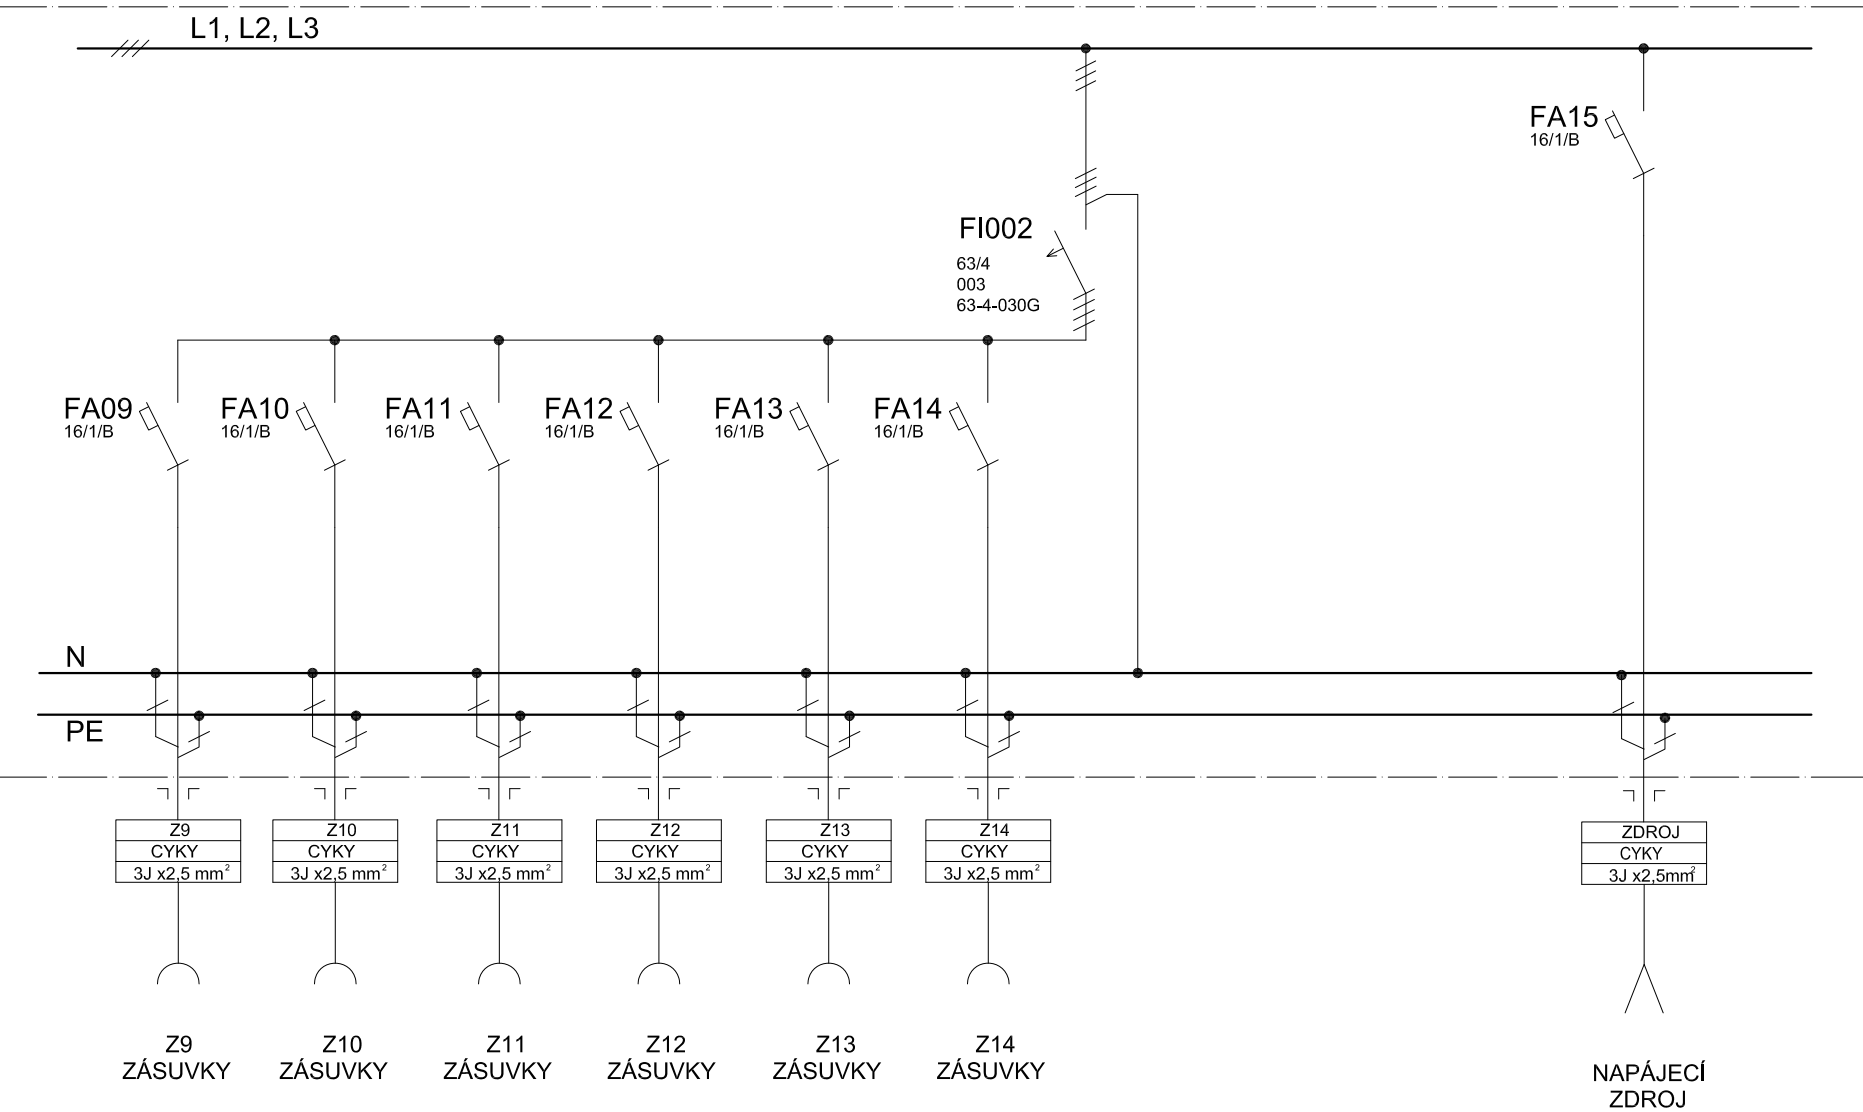

R3.2-ZÁS.

3PEN/PE+N ~ 50Hz 400 V / 230 V TN - C - S

