

NÁZEV AKCE:

ÚP Praha 5 v objektu Ženské domovy

Radlická 2000/3, Ostrovského 11/16

150 00 Praha 5, Smíchov

ZPRACOVATEL :

Jaroslav Šebek

Pirinská 3249/3

143 00

tel:739 589 347, email:sebek.jarda@seznam.cz

STUPEŇ : SPECIFIKACE UDRŽOVACÍCH PRACÍ - ČÁST SILNOPROUDÁ ELEKTROTECHNIKA

NÁZEV VÝKRESU : **SCHÉMA ROZVÁDĚČE R3-DOZBROJENÍ**

MĚŘÍTKO : ----

DATUM : 4/2022


KÓD. VÝKRESU : D.1.4.4

Č. VÝKRESU : **07**

 **CONTRACTIS**


# R3-DOZBROJENÍ

3PEN/PE+N ~ 50Hz 400 V / 230 V TN - C - S

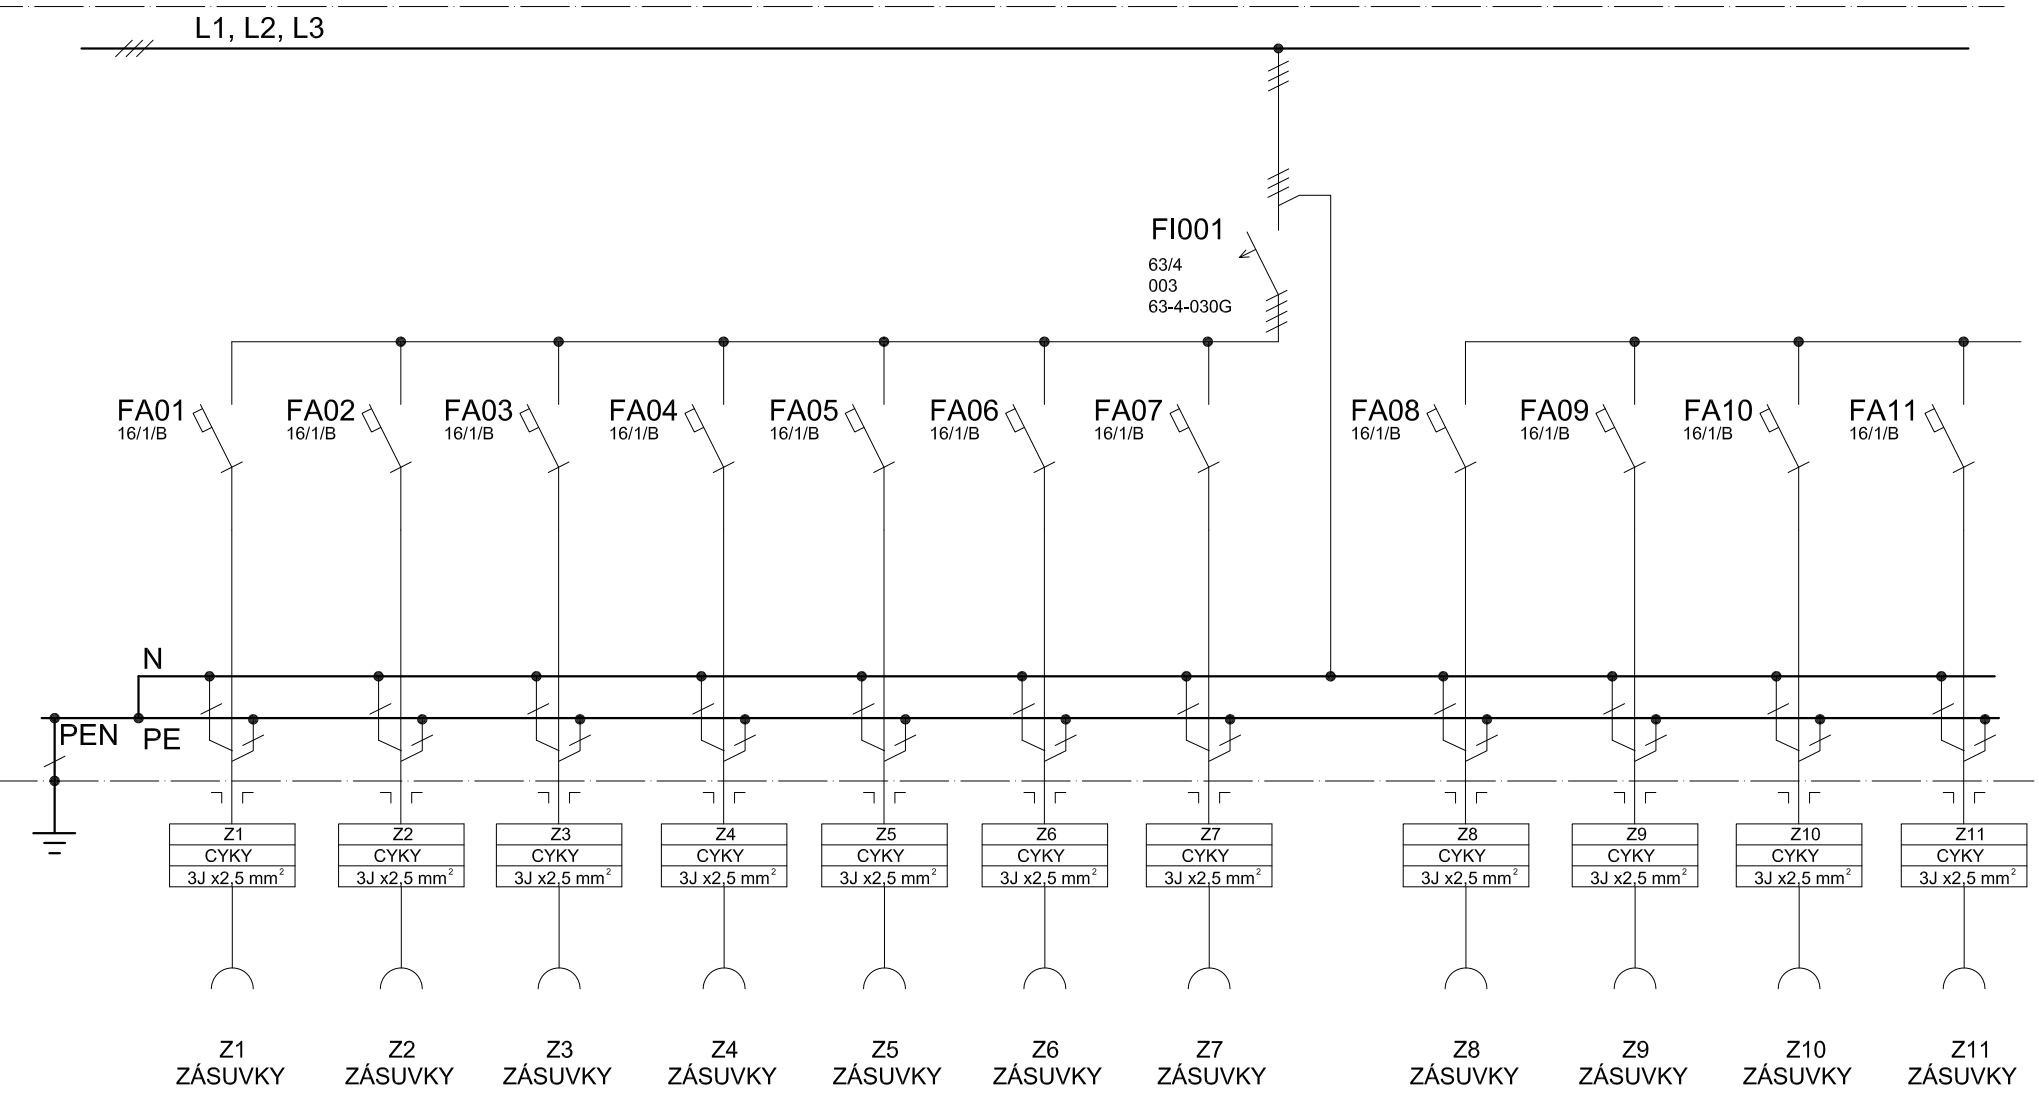

# R3-DOZBROJENÍ

3PEN/PE+N ~ 50Hz 400 V / 230 V TN - C - S

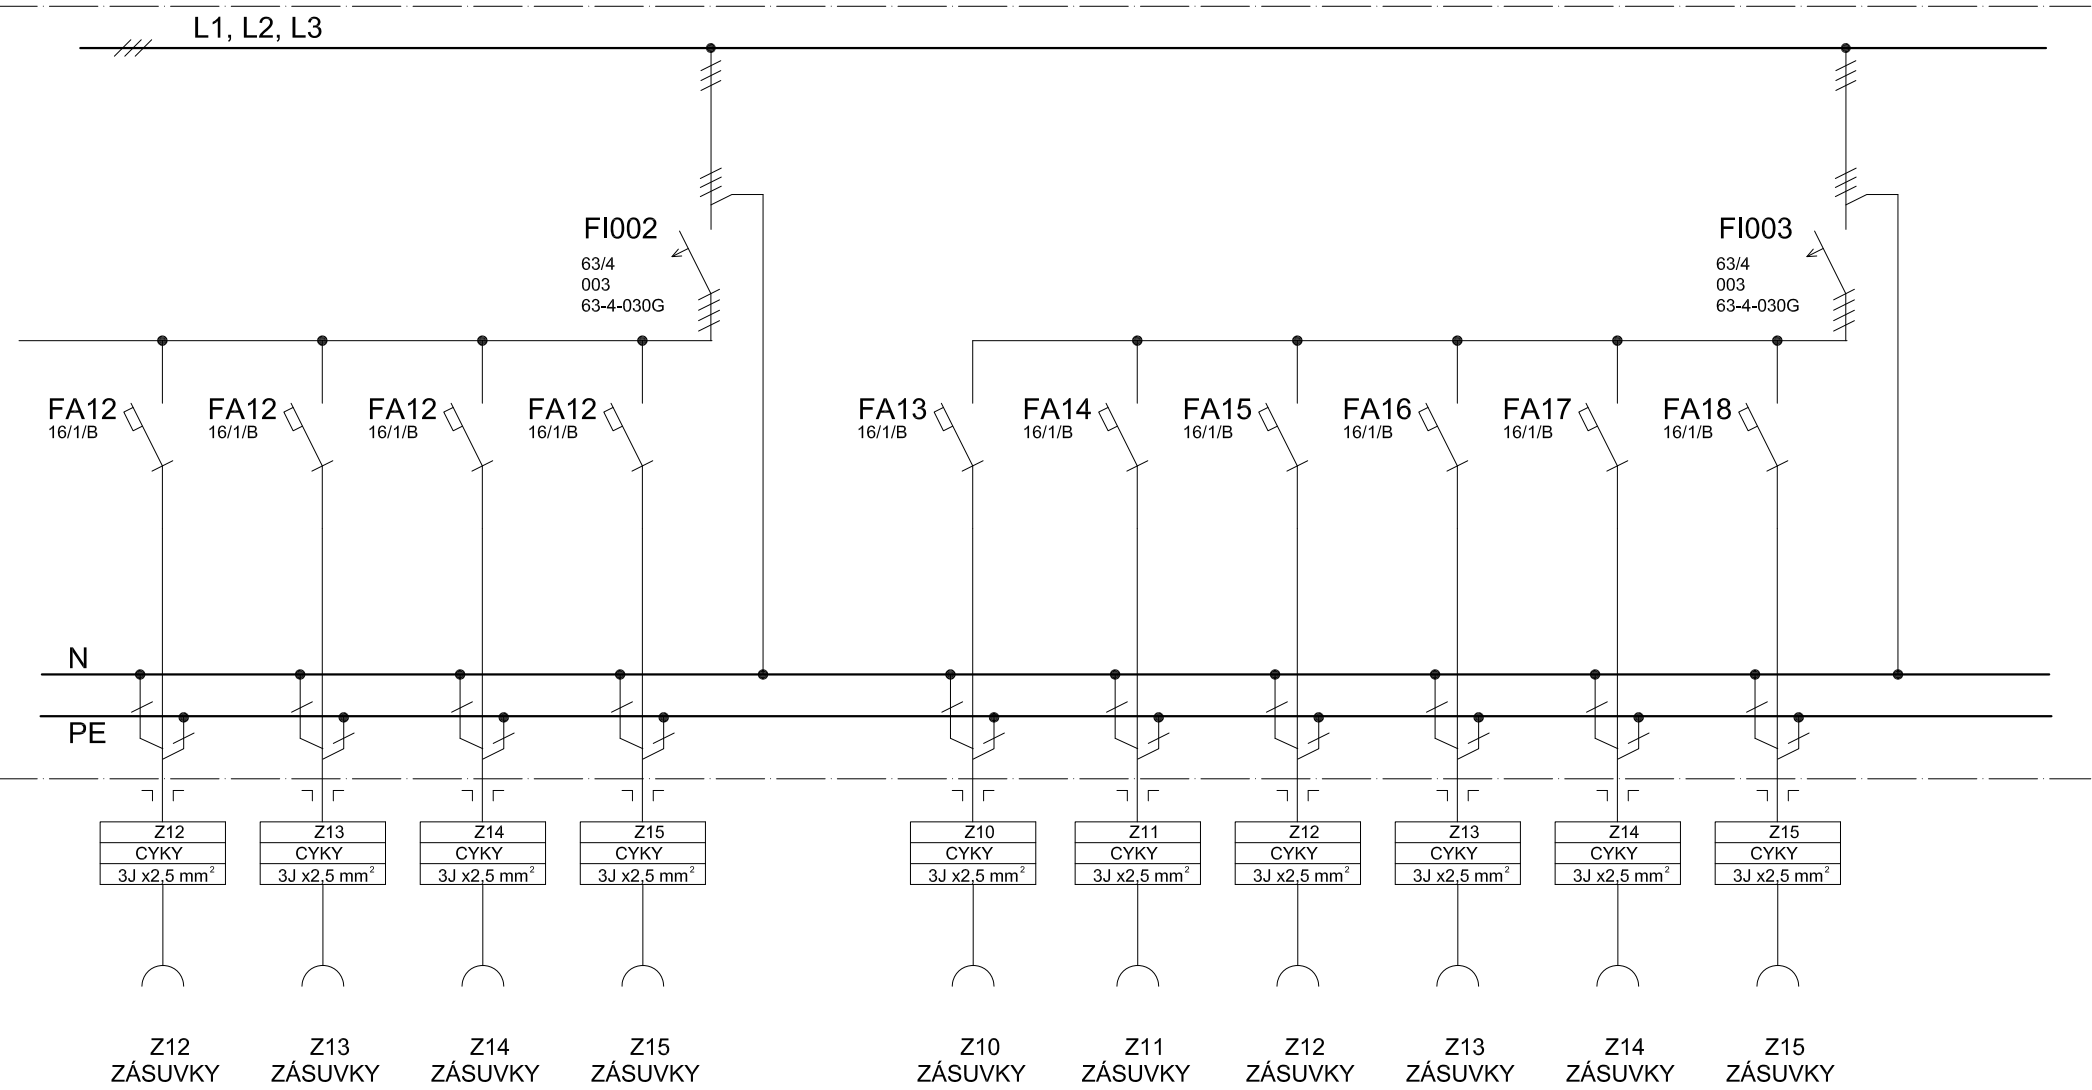

# R3-DOZBROJENÍ

3PEN/PE+N ~ 50Hz 400 V / 230 V TN - C - S

