

č.m.	využití	plocha m²	povrch
- 101	chodba	35,32	dlažba
- 102	WC	12,28	dlažba
- 103	úklidová komora	1,29	dlažba
- 104	strojovna pen. výstahu	7,93	dlažba
- 105	žákna bezp. schráněk	18,40	koberec
- 106	kancelář	11,85	koberec
- 107	sklad	9,10	dlažba
- 108	bezpečnostní schránky	18,99	koberec
- 109	strojovna vzduchotechniky	60,80	beton
- 110	POPELNICE	28,82	beton
- 111	CHODBA	6,11	dlažba
- 112	PŘEDSÍŇKA	7,37	dlažba
- 113	WC + SPRCHA	4,45	dlažba
- 114	ARCHIV	139,56	dlažba
- 115		-	-
- 116		-	-

Celková plocha [m²] 367,64


← B UNIKOVÉ DVEŘE
 ← 2 UNIK VĚTR
 ← 20 OZK. #78AHTU
 ← 21 OZK. PHP.

LEGENDA:

stávající konstrukce
 nová konstrukce

0 1 2 2,5m 1:1000 = 195,260 Bp

NÁZEV STAVBY: Archiv MČ Praha 5, Štefánikova 17
 DRUH STAVBY: stavební úpravy
 MÍSTO STAVBY: p.č. 2969 a 2970 k.ú. Smíchov
 INVESTOR: Městský úřad Praha 5, náměstí 14, příj. 4, 150 22 Praha 5, IČO: 00063651
 PROJEKTANT: KČA, Ing. arch. Vladimír Čermák, Ing. arch. Vladimír Čermák
 VYPRACOVANÉ: ODP. PROJEKTANT: HIP: Ing. arch. Vladimír Čermák
 DOKUMENTACE PRO STAVEBNÍ POVOLENÍ
 D.1.1 ARCHITEKTONICKO-STAVEBNÍ ŘEŠENÍ
 D.1.1.b VÝKRESOVÁ ČÁST
 ČÍSLO VÝKRESU: b.102 PŮDORYS 1.PP
 DATUM: 01 / 2020 FORMÁT: 4 x A4 MĚŘÍTKO: 1:50

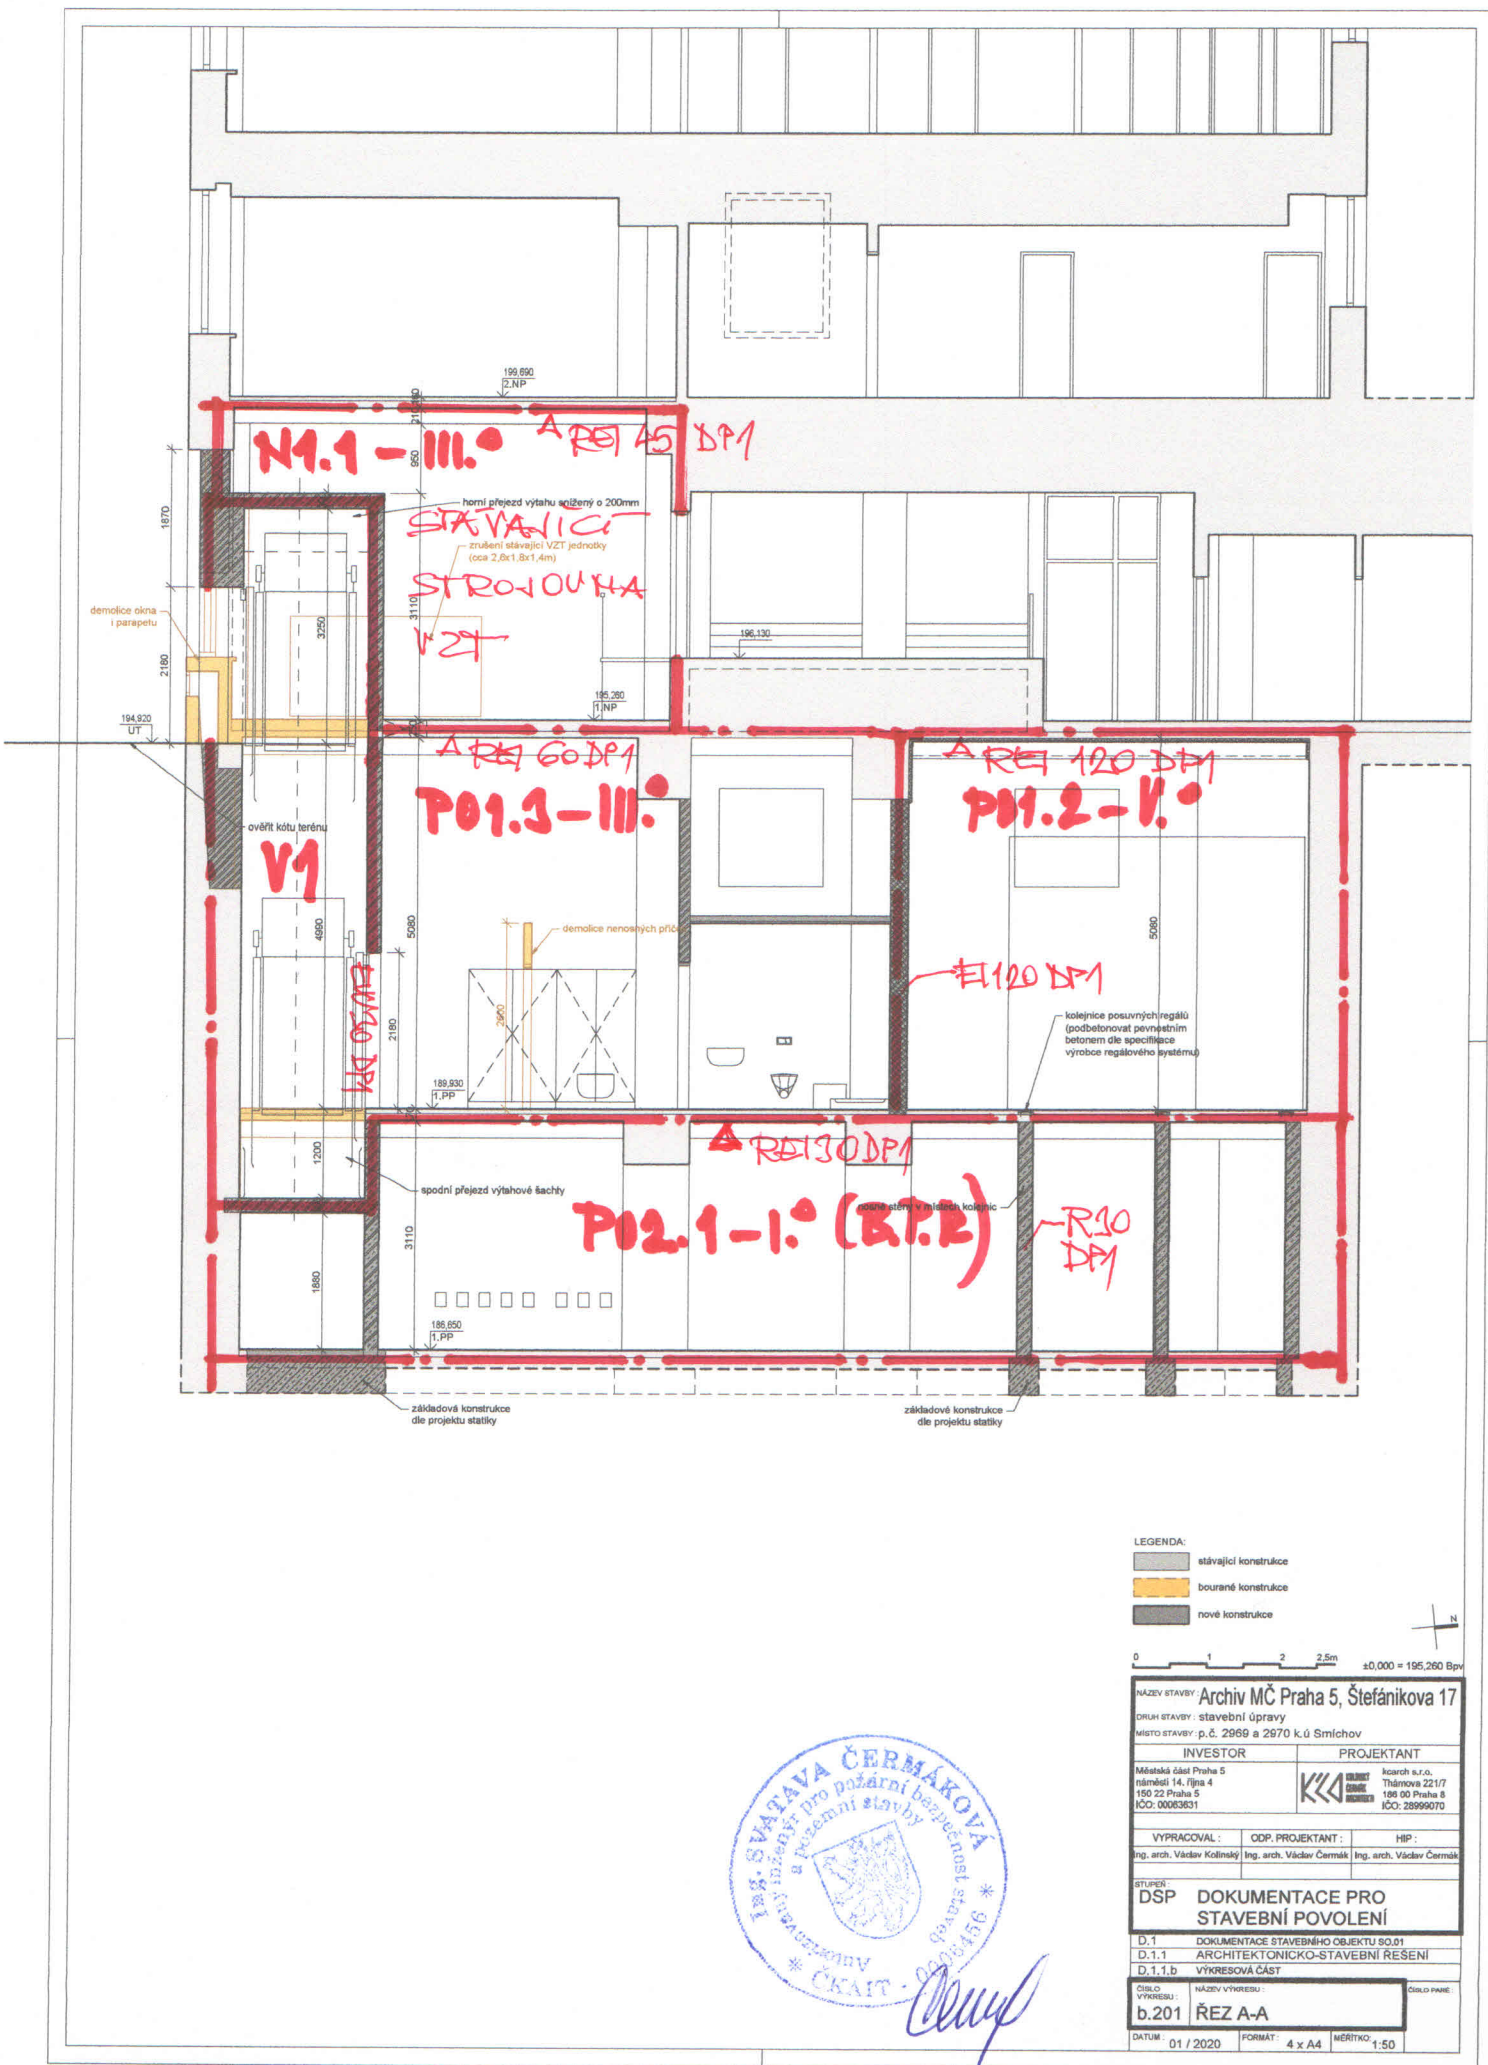

LEGENDA:

- stávající konstrukce
- bourané konstrukce
- nové konstrukce

0 1 2 2.5m ±0,000 = 195,260 Bp

NAZEV STAVBY: Archiv MČ Praha 5, Štefánikova 17		
DRUH STAVBY: stavební úpravy		
MÍSTO STAVBY: p.č. 2969 a 2970 k.ú. Smíchov		
INVESTOR	PROJEKTANT	
Městská část Praha 5 náměstí 14. října 4 150 22 Praha 5 IČO: 00063631	KČA Ing. arch. Václav Čermák IČO: 28999070	
VYPRACOVAL:	ODP. PROJEKTANT:	HIP:
Ing. arch. Václav Kolínský	Ing. arch. Václav Čermák	Ing. arch. Václav Čermák
STUPEN: DSP DOKUMENTACE PRO STAVEBNÍ POVOLENÍ		
D.1 DOKUMENTACE STAVEBNÍHO OBJEKTU 90.01		
D.1.1 ARCHITEKTONICKO-STAVEBNÍ ŘEŠENÍ		
D.1.1.b VÝKRESOVÁ ČÁST		
ČÍSLO VÝKRESU:	NAZEV VÝKRESU:	ČÍSLO PÁNE:
b.201	ŘEZ A-A	
DATUM: 01/2020	FORMAT: 4 x A4	MĚŘITKO: 1:50