



1 PŮDORYS  
M 1:50

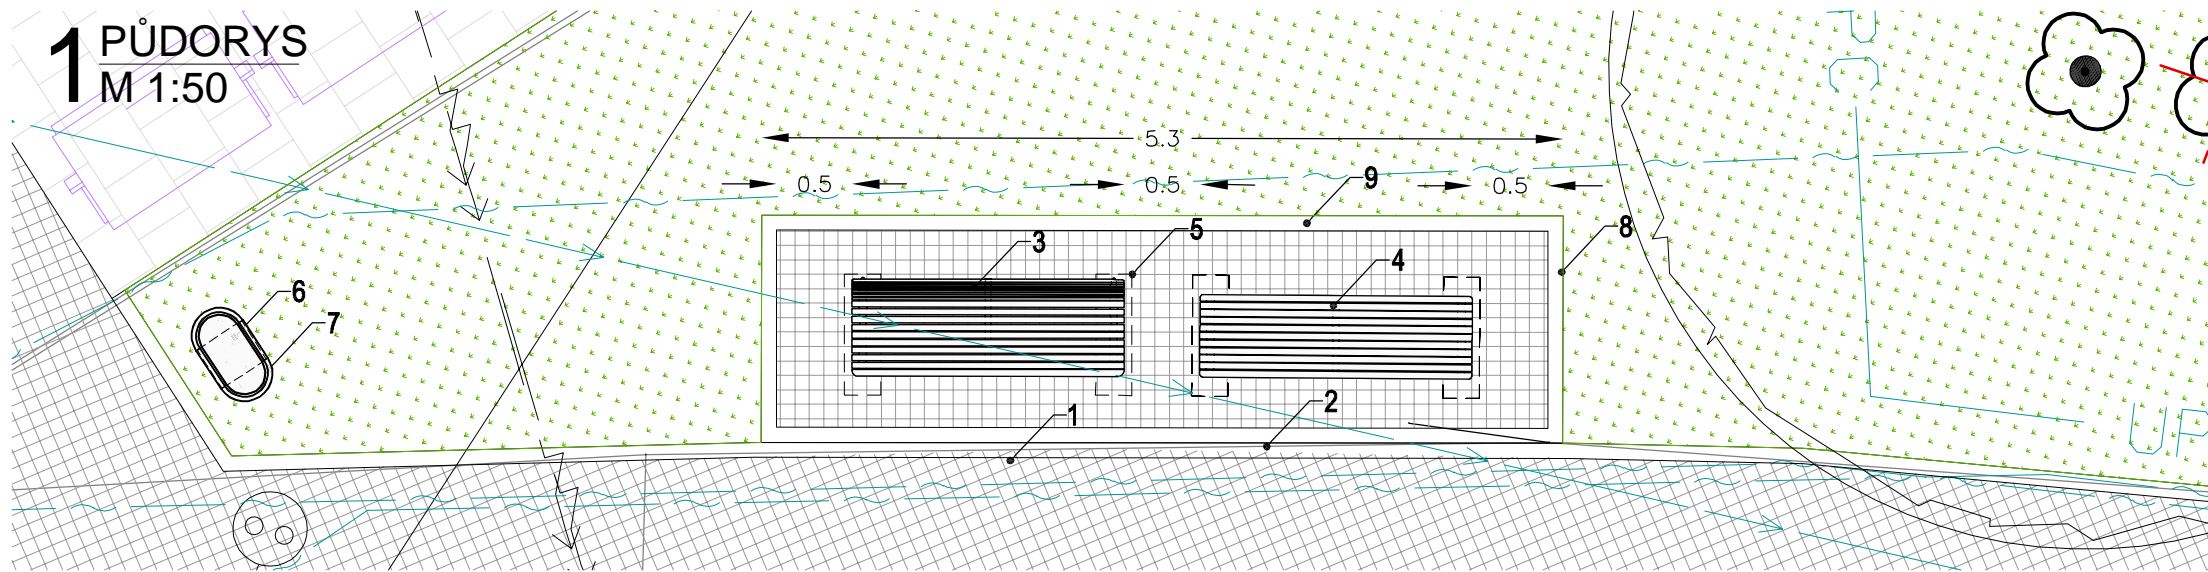

2 ŘEZ  
M 1:50

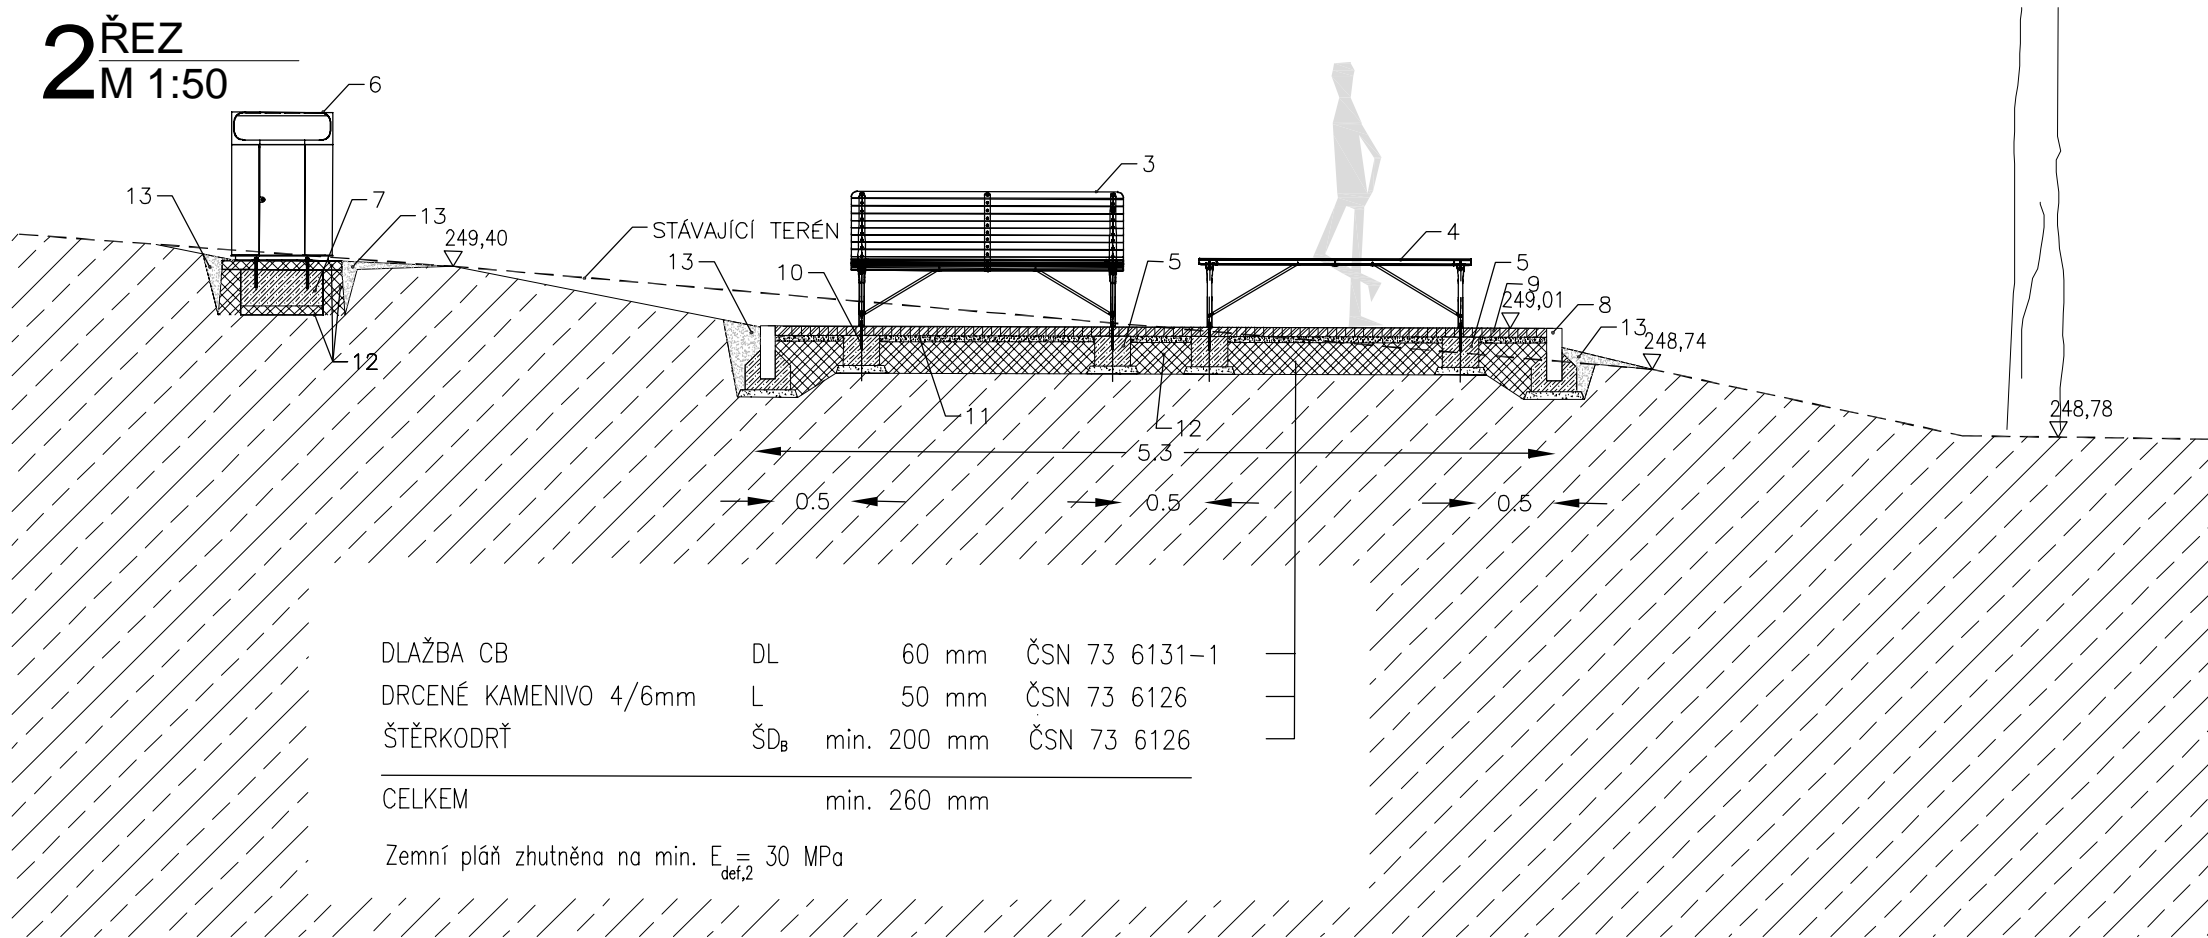

DLAŽBA CB	DL	60 mm	ČSN 73 6131-1
DRČENÉ KAMENIVO 4/6mm	L	50 mm	ČSN 73 6126
ŠTĚRKODRŤ	ŠD <sub>B</sub>	min. 200 mm	ČSN 73 6126
CELKEM		min. 260 mm	

Zemní pláň zhutněna na min.  $E_{def,2} = 30$  MPa


LEGENDA:

- CHODNÍK PRAŽSKÁ MOZAIKA - STÁVAJÍCÍ
- OBRUBNÍK - KAMENNÝ KRAJNÍK STÁVAJÍCÍ
- PRAŽSKÝ MOBILIÁŘ, LAVIČKA ČTYŘNOHÁ S OPĚRADLEM (ML\_09\_10\_01)
- PRAŽSKÝ MOBILIÁŘ, LAVIČKA ČTYŘNOHÁ BEZ OPĚRADLA (ML\_09\_10\_02)
- BETONOVÝ ZÁKLAD LAVIČKY
- PRAŽSKÝ MOBILIÁŘ, KOŠ VELKÝ (ML\_09\_10\_03)
- BETONOVÝ ZÁKLAD KOŠE
- KAMENNÝ OBRUBNÍK - ŘEZANÝ - ŽULA
- KAMENNÁ DLAŽBA - PRAŽSKÁ MOZAIKA - ŽULA
- CHEMICKÁ KOTVA M8
- LOŽE
- ŠTĚRKODRŤ ŠD.
- ZPĚTNÝ ZÁSYP - PĚSTEBNÍ SUBSTRÁT

Parčík u ulice Slávy Homíka - Participativní rozpočet

PRAHA 5 - KOŠICE	ČESKÁ REPUBLIKA
INVESTOR	Městská část Praha 5
ZÁSTUPCE INVESTORA	Ing. Kateřina Knížková
GENERÁLNÍ PROJEKTANT	-
ARCHITEKT	Anna Salingerová MSc.
SADOVÉ ÚPRAVY	Anna Salingerová MSc.

RAZÍTKO:

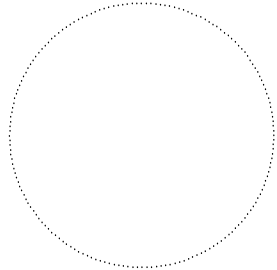

REV. Č.	DATUM	POZNÁMKA
00	11/2021	ROZPRACOVANOST DOKUMENTACE PRO PROJEDNÁNÍ
00	04/2022	DOKUMENTACE - ODEVZDÁNÍ

STUPEŇ	DOKUMENTACE PRO PROVEDENÍ STAVBY
DATUM	DUBEN 2022
ČÁST	SADOVÉ ÚPRAVY
NÁZEV OBJEKTU	SO.01.03 - SADOVÉ A TERÉNNÍ ÚPRAVY

SCHEMA

±0,000 = 326,16 BPV

NÁZEV VÝKRESU	MOBILIÁŘ - DETAILS
ČÍSLO VÝKRESU	002
MĚŘÍTKO	1 : 50
FORMÁT	2 x A4
VYPRACOVAL	ANNA SALINGEROVÁ MSc.
KONTROLOVAL	
AUTORIZOVAL	

001	DSP	0301	LS	002	00
PROJEKT	STUPEŇ	OBJEKT	ČÁST	VÝKRES Č.	REVIZE