


LEGENDA MÍSTNOSTÍ

Číslo místnosti	Účel místnosti	Plocha	Světlost výška	Nášlapná vrstva
410.1	CHODBA	6,5	2,60	KERAMICKÁ DLAŽBA
410.2	POKOJ	9,0	3,50	DŘEVĚNÁ PODLAHA
410.3	OBYVACÍ POKOJ+KK	20,3	3,30	DŘEVĚNÁ PODLAHA
410.4	KOUPELNA	4,9	2,40	KERAMICKÁ DLAŽBA


PŘÍKLAD ZAŘÍZOVACÍCH PŘEDMĚTŮ

OZN.	POPIS
U	UMYVADLO zaoblené 600x490x195mm, s otvorem pro baterii; kovová pletla uzavíratelná tlak/cítek; sifon 5/4" - plast UMYVADLOVÁ SMĚŠOVACÍ PÁKOVÁ STOLÁNKOVÁ BATERIE - chromový povrch, perlator výška baterie min 150mm, 2x rohový ventil se sítkem pochrromovaný DN15, 2x tlaková flexi hadice, délky min. 0,5m výška hrany umyvada- 850 mm, ventily- 655mm s roztečí 80 mm, odpadu - 565 mm o Ø 40 mm
WC	KLOZET ZÁVĚSNÝ 360x530x430 mm - keramika, s hlubokým splachováním, zadním odpadem záchodové sedátko duroplast, bílé, s antibakteriální povrchovou úpravou a systémem softclose SPLACHOVACÍ STĚNOVÝ SYSTÉM pro zadržování 140x500x120 mm k nenosné stěně, tláčtko umístěné na přední straně, splachovací objem 3/6l ovládací tlačítko plastové pro 2 možnosti splachování (samostatný malý/velký kruh) - bílé s chromovým obvodem tláčtek rohový ventil se sítkem pochrromovaný DN15, připojovací trubníčka 3/8" x 1/2" délky 300mm manžeta (napojovací tvarovka) Ø110 pro napojení na kanalizační připojovací potrubí, výška hrany klozetu 430 mm, výška odpadu dle konkrétního klozetu, průměr odpadu: 110 mm, včetně zvukové izolace pro závěsné WC
Sp	SPRCHOVÝ KOUT 80x120x3cm + zástěna bezpečnostní číre sklo tl. 6mm v Al rámu elox, dveře otvíravé š. min 600mm, vanička z litého mramoru vč. sifonu SPRCHOVÁ HLAVICE SE SPŘÍČEM VODY, ruční s tyčí s nastav. jezdkem + hlavová, sprch. hadice, sprchová hlavice kruhová výška baterie- 1150mm (od vaničky), hlavice- 1850mm, průměr odpadu 50mm
D	DŘEŽ - nerez 560x530mm SMĚŠOVACÍ BATERIE STOLÁNKOVÁ DŘEZOVÁ PÁKOVÁ - kov, sifon 5/4" - plast 2x rohový ventil se sítkem pochrromovaný DN15 výška baterie min. 320mm, hrany drezu- 860mm (dále linky), ventiliku- 690mm s roztečí 100mm, odpadu- 550mm o Ø 50mm
Ap	SPOLÉČNÁ PODOMÍTKOVÁ ZÁPACHOVÁ UZÁVĚRA PRAČKOVÁ S PŘIPOJENÍM ROZVODU VODY - krytí deska chrom/nerez připojovací rozměry vody - 1/2" x 3/4" ; připojovací rozměry odpadu - DN40/50 výška odpadu a vody - 400 až 600 mm

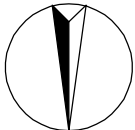

POZNÁMKA

- JEDNÁ SE O STAVEBNÍ ÚPRAVY STÁVAJÍCÍHO OBJEKTU, VŠECHNY STÁVAJÍCÍ KONSTRUKCE JE NUTNO OVĚŘIT NA MÍSTĚ
- KÓTY UMÍSTĚNÍ ZAŘÍZOVACÍCH PŘEDMĚTŮ JSOU OŘENÍ AČNÍ - NUTNO ODSOUHLASIT INVESTOREM PŘED ZAPOČÍTÁNÍM MONTÁŽE V ZÁVISLOSTI NA KONKRÉTNÍCH VÝROBCÍCH
- VŠEKERÉ POTRUBNÍ ROZVODY VODY BUDOU IZOLOVÁNY IZOLACÍ TLUŠŤKY DLE TABULKY
- INSTALACE VODY A KANALIZACE VEDENÉ VE ZDVM BUDOU VYUŽÍVAT STÁVAJÍCÍ PROSTUPY DŘÁŽEK, POKUD JE TO MOŽNÉ.
- PŘÍVOD VODY K BOLLERU MOŽNĚ PROVĚST V PODHLEDU, MNM POTRUBÍ VZT

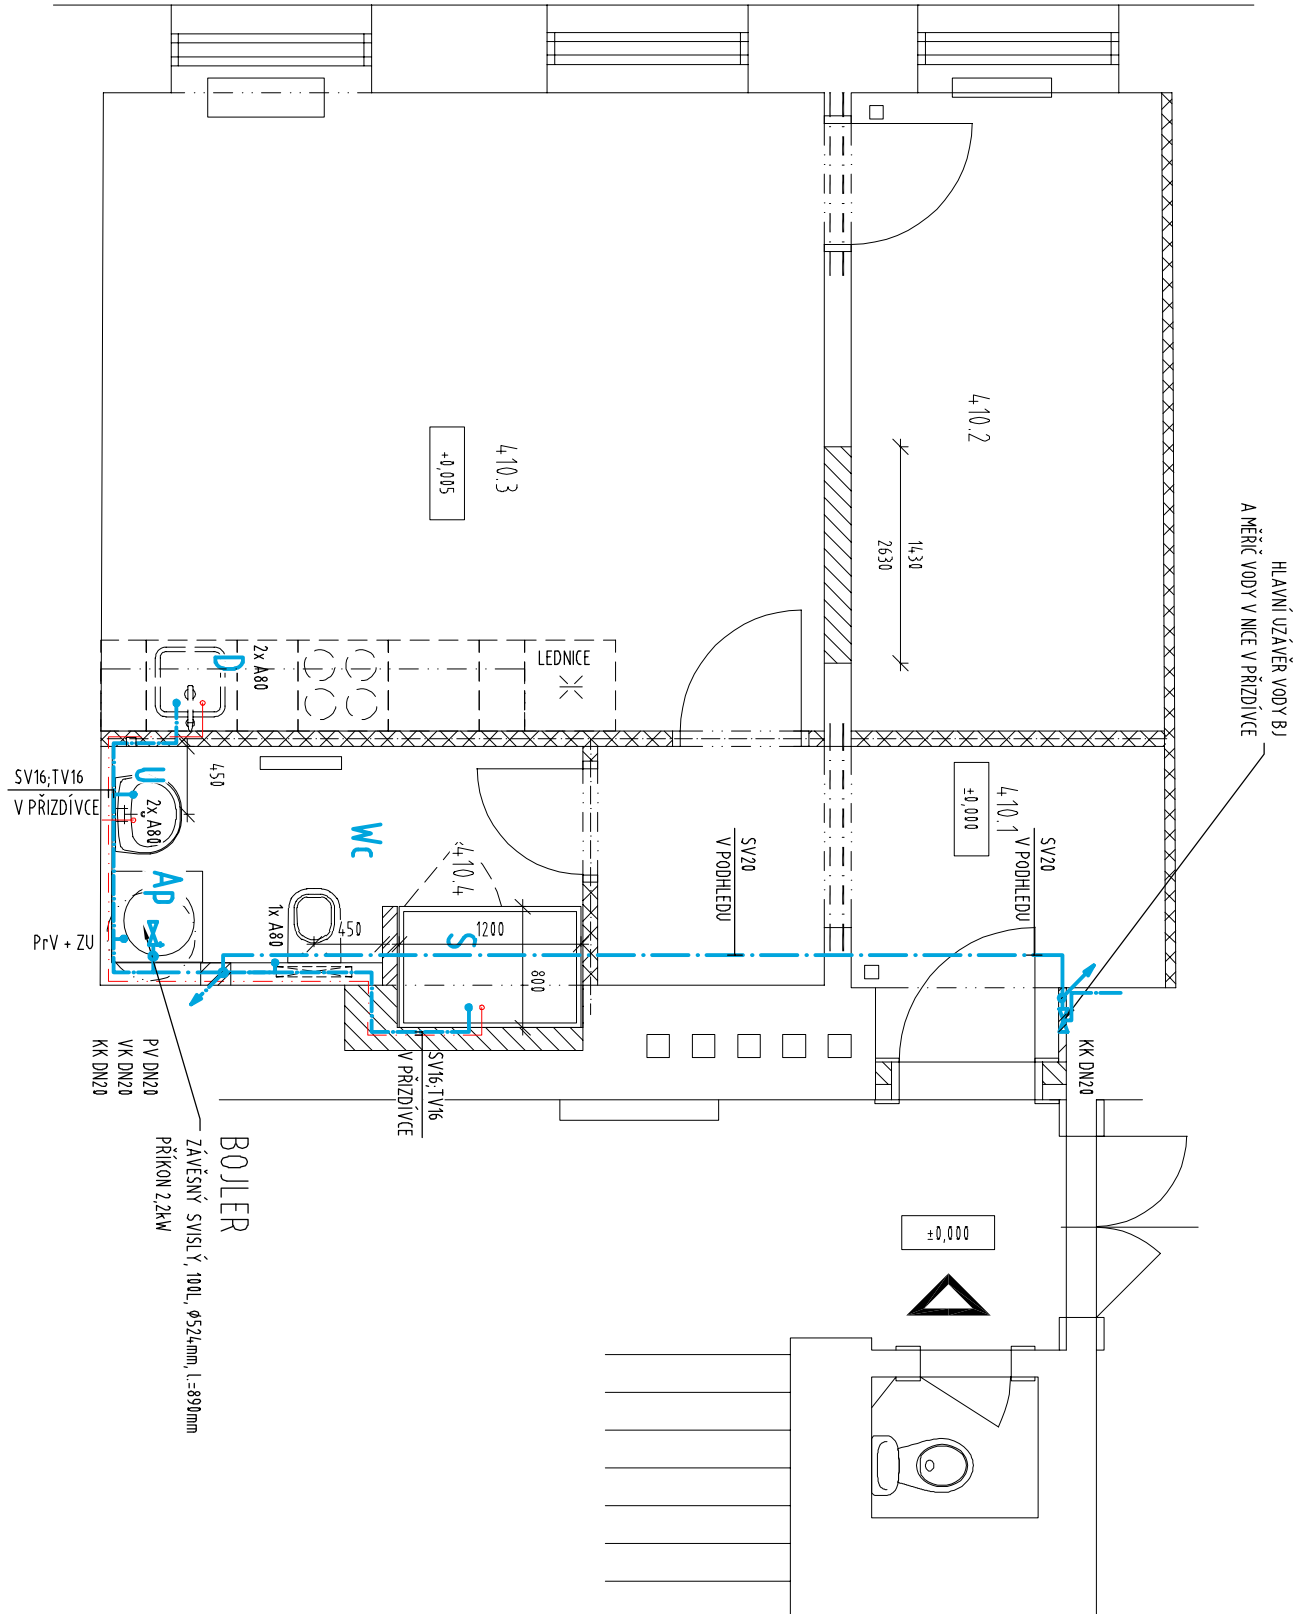

LEGENDA TVAROVEK

KK DN...	KULOVÝ KOHOUT PÁKOVÝ DN...
ZK DN...	KULOVÝ KOHOUT MOTÝLKOVÝ DN...
VK DN...	VYPUSŤEČÍ KOHOUT DN...
A80	ROHOVÝ VENTIL DN15
PrV + ZK20	PRAČKOVÝ VENTIL se ZK DN20
PV	POJISTNÝ VENTIL SE ZPĚTNOU KLAPKOU

DIMENZE POUŽITÉHO POTRUBÍ

DN	DNt
DN6	25x4,2
DN20	32x5,4
DN25	40x6,7
DN32	50x8,3
DN40	63x10,5

TLUŠŤKA NÁVLEKOVÉ IZOLACE

SV - STUDENÁ VODA	13mm
TV - TEPLÁ VODA	20mm
TEPELNÁ VODIVOST	λ 0,138W/mK

LEGENDA POTRUBÍ

- PPR PN 16 POTRUBÍ - STUDENÁ VODA
- PPR PN 20 POTRUBÍ - TEPLÁ VODA

AKCE  
STAVEBNÍ ÚPRAVY BYTOVÉ JEDNOTKY č.526/10 (10/10)

Zborovská 526/44, Praha 5 – Smíchov

PIHA

INVESTOR	Městská část Praha 5 v zastoupení správní f.	Č.ZAK.	849
GENERALNÍ PROJEKTANT	Centra a.s., Na Zatlance 1350/13, 15000 Praha 5	STUPEŇ	DPS
ODP. PROJEKTANT	ATELIER P.H.A. spol. s r.o.	MĚŘÍTKO	1:50
HLAVNÍ INŽENÝR PROJEKTU	Ing. Arch. O. Gattermayer	DATUM	04/2022
VYPRACOVAL	Ing. T. Hromádko	FORMÁT	3xA4
VÝKRES	Ing. M. Ječná	OBJEKT	SO-01
PŮDORYS 1.NP – VODOVOD		D.1.4a ZDRAVOTNÍ TECHNIKA	
		Č.v./Č.REV.	03