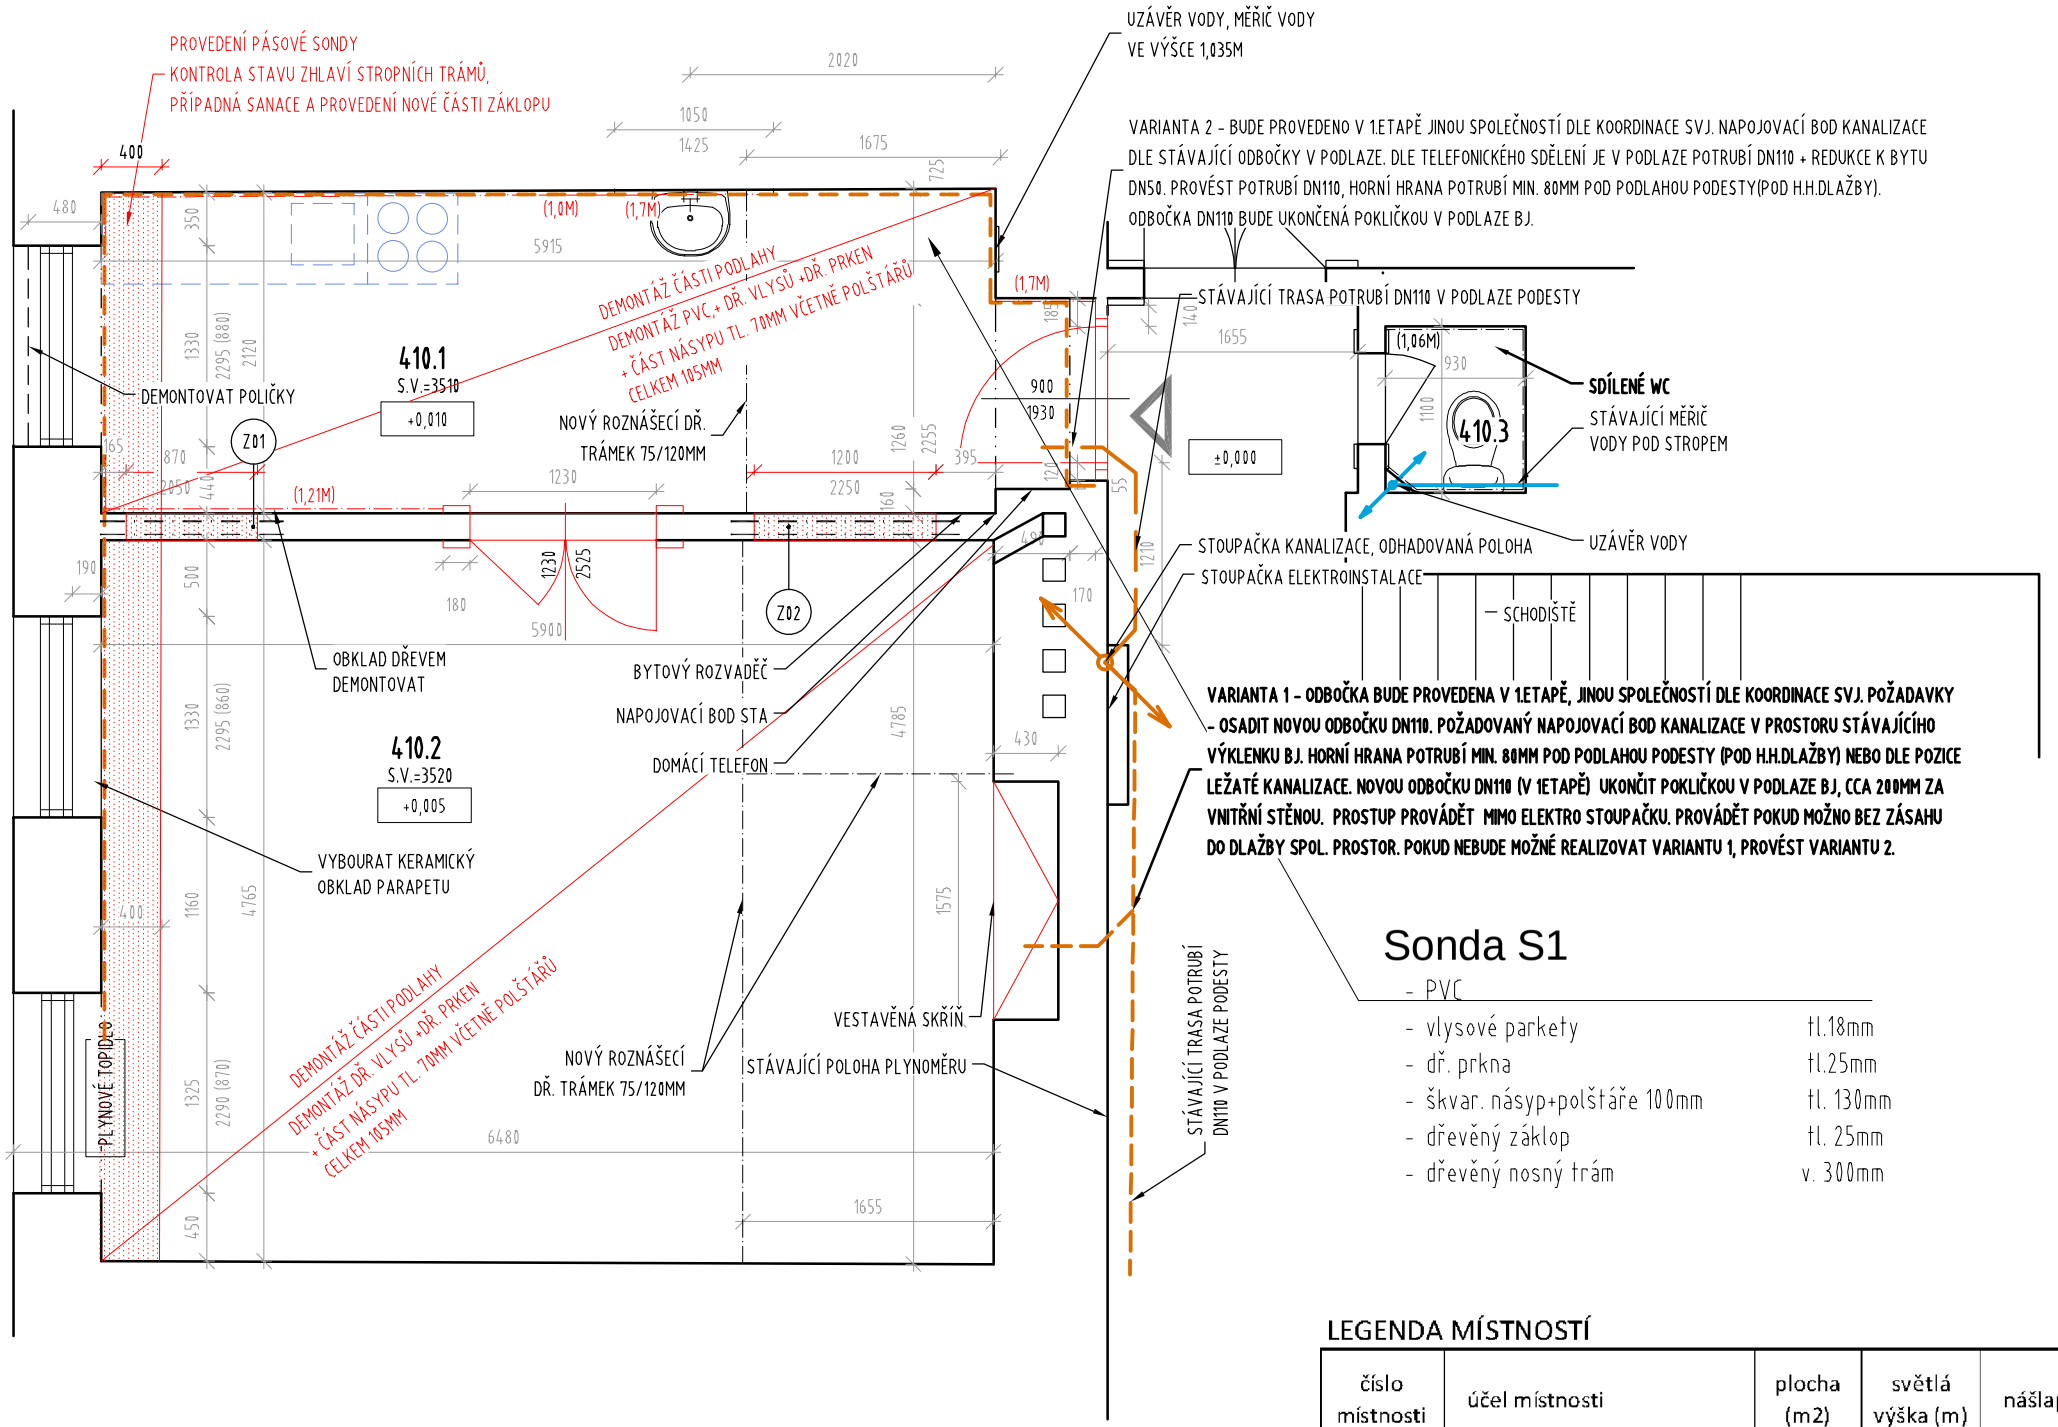

LEGENDA MÍSTNOSTÍ

číslo místnosti	účel místnosti	plocha (m2)	světlá výška (m)	nášlapná vrstva
410.1	KUCHYNĚ	13,4	3,51	PVC
410.2	POKOJ	29,0	3,52	VLYSOVÉ PARKETY
410.3	SDÍLENÉ WC	1,0	3,05	KERAMICKÁ DLAŽBA

LEGENDA

KONSTRUKCE URČENÉ K VYBOURÁNÍ

POZNÁMKA

1. KONSTRUKCE OZNAČENÉ ČERVENOU BARVOU JSOU URČENY K DEMONTÁŽI NEBO K VYBOURÁNÍ
2. SOUČÁSTÍ BOURACÍCH PRACÍ JE DEMONTÁŽ VŠECH ELEKTROINSTALAČNÍCH ZAŘÍZENÍ (SVÍTIDLA, ZÁSUVKY, SPÍNAČE) vč. ZEDNICKÉHO ZAPRAVENÍ POVRCHŮ, DEMONTÁŽ DALŠÍHO ZAŘÍZENÍ BYTU (KUCHYŇSKÁ LINKA, UMYVADLO, PLYNOVÉ TOPIDLO ...)
3. BUDE PROVEDENO VYBOURÁNÍ ZÁRUBNÍ VSTUPNÍCH DVEŘÍ
4. TLOUŠŤKA STÁVAJÍCÍCH MEZIBYTOVÝCH STĚN JE POUZE PŘEDPOKLÁDANÁ, NENÍ OVĚŘENÁ. PŘESNÁ POLOHA KOMÍNOVÝCH PRŮDUCH NENÍ ZNÁMA.
5. STÁVAJÍCÍ OKNA, PROVÉST REPASI, OCHRÁNIT PŘED POŠKOZENÍM PŘI STAVEBNÍCH ÚPRAVÁCH BYTOVÉ JEDNOTKY

AKCE
STAVEBNÍ ÚPRAVY BYTOVÉ JEDNOTKY č.526/10 (10/10)
Zborovská 526/44, Praha 5 – Smíchov

P H A

INVESTOR	Městská část Praha 5 v zastoupení správní f.	Č.ZAK.	849
	Centra a.s., Na Zatlance 1350/13, 15000 Praha 5	STUPEŇ	DPS
GENERÁLNÍ PROJEKTANT	ATELIER P.H.A. spol. s r.o.	MĚŘÍTKO	1:50
	Gabčíkova 15, Praha 8, 182 00	DATUM	04/2022
ODP. PROJEKTANT	Ing. Arch. O. Gattermayer	FORMÁT	3xA4
HLAVNÍ INŽENÝR PROJEKTU	Ing. T. Hromádko	OBJEKT	SO-01
VYPRACOVAL	Ing. M. Ječná	D.1.1 ARCH. STAVEB. ŘEŠENÍ	
VÝKRES	PŮDORYS 4.NP – STÁVAJÍCÍ STAV, BOURÁNÍ		Č.V./Č.REV. 02

Atelier P.H.A. spol. s r.o., Gabčíkova 15, 182 00 Praha 8, tel.:284 681 547, www.p-h-a.cz