


LEGENDA MÍSTNOSTÍ				
ČÍSLO MÍSTNOSTI	ÚČEL MÍSTNOSTI	PLOCHA v m ²	SVĚTLÁ VÝŠKA	NÁŠLAPNÁ VRSSTVA
410.1	CHODBA	6,5	2,60	KERAMICKÁ DLAŽBA
410.2	POKOJ	9,0	3,50	DŘEVĚNÁ PODLAHA
410.3	OBVACÍ POKOJIK	20,3	3,30	DŘEVĚNÁ PODLAHA
410.4	KOUPELNA	4,9	2,40	KERAMICKÁ DLAŽBA

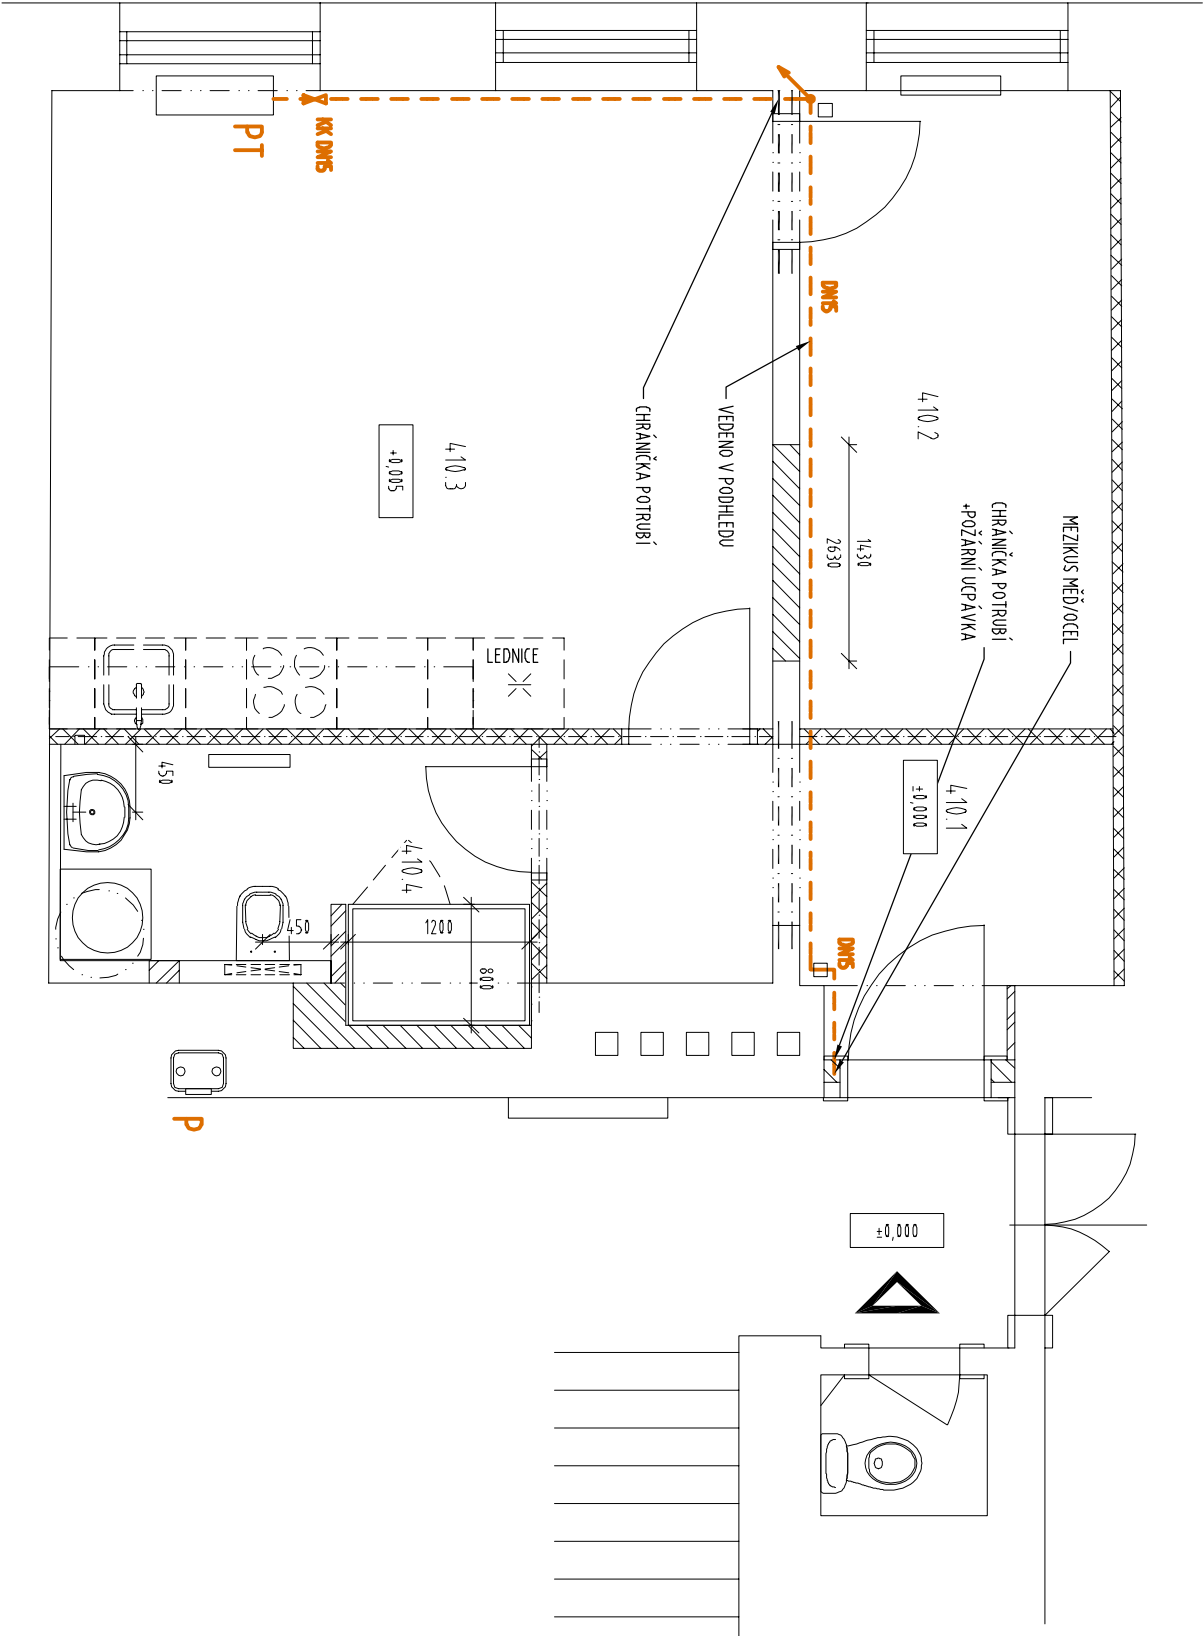

LEGENDA


PLYNOVÉ TOPIDLO, PŘED TOPIDLEM BUDE NA POTRUBÍ OSAZEN KULOVÝ KOHOUT DN15, KOHOUT BUDE UMÍSTĚN V SOULADU S MONTÁŽNÍM PŘEDPÍSEM TOPIDLA

PT
NOVÝ PLYNOMĚR

PLYNOVODNÍ POTRUBÍ - MĚDNÉ TRUBKY DLE ČSN EN 1057, NEROZBÍRATELNÉ SPOJE, SPOJOVÁNO DLE ČSN EN ISO 9606-1
POTRUBÍ VEDENO VOLNĚ BUDE KOTVENO REZEBÍRATELNÝMI ZAVITOVÝMI ÚCHYTÝ S IZOLAČNÍ VLOŽKOU VE VZDALENOSTI U
POTRUBÍ 18/11MM PO 1,5M, U 22/11MM PO 2,0M. SPÁD VODODROVNĚHO POTRUBÍ, MIN. 0,2% SMĚREM KE SPOTŘEBÍČI. PŘI
PROSTUPU STAVEBNÍM KONS TRUKCEM BUDE POTRUBÍ VEDENO V MĚDNÉ CHRÁNICCE.

POZNÁMKA

- JEDNÁ SE O STAVEBNÍ ÚPRAVY STÁVAJÍCÍHO OBJEKTU, VŠECHNY STÁVAJÍCÍ KONSTRUKCE JE NUTNO OVĚŘIT NA MÍSTĚ
- POLOHA KOTIDLOVÝCH PRŮDŮCHŮ JE ZAKRESLENA SCHEMATICKY
- V PRŮBĚHU MONTÁŽE KOORDINOVAT ROZVODY PLYNU S OSTATNÍMI ROZVODY.

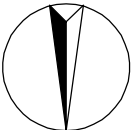

AKCE		P H A	
STAVEBNÍ ÚPRAVY BYTOVÉ JEDNOTKY č.526/10 (10/10)			
Zborovská 526/44, Praha 5 – Smíchov			
INVESTOR	Městská část Praha 5 v zastoupení správní f. Centra a.s., Na Zatlance 1350/13, 15000 Praha 5	Č.ZAK.	849
GENERALNÍ PROJEKTANT	ATELIER P.H.A. spol. s r.o.	STUPEŇ	DPS
ODP. PROJEKTANT	Gabčíkova 15, Praha 8, 182 00	MĚŘITKO	1:50
HLAVNÍ INŽENÝR PROJEKTU	Ing. Arch. O. Gattermayer O. Gattermayer	DATUM	04/2022
VYPRACOVAL	Ing. T. Hromádka	FORMÁT	3x44
	Ing. M. Ječná	OBJEKT	SO-01
VÝKRES		D.1.4b PLYNOVÉ ROZVODY	
PŮDORYS 2.NP – PLYN			Č.v./Č.REV. 04