


PŮDORYS 1.NP – STÁVAJÍCÍ STAV

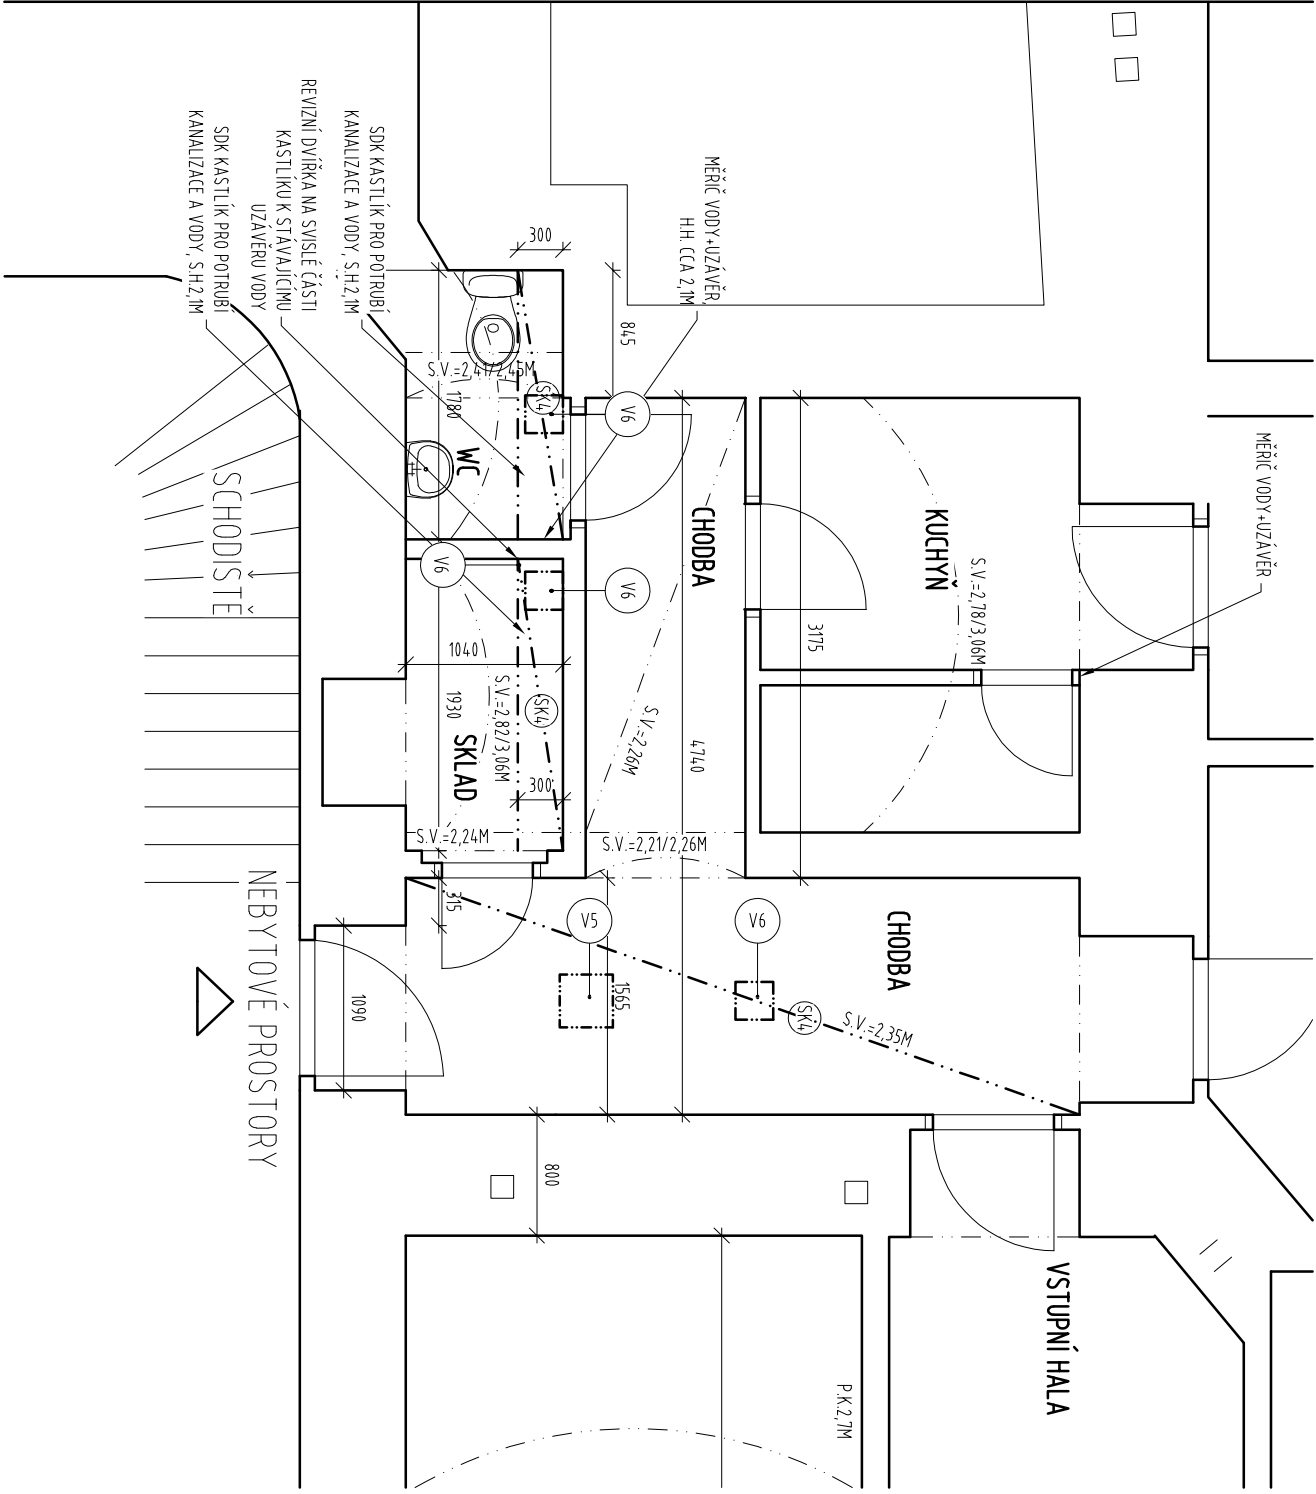

PŮDORYS 1.NP – NÁVRH

AKCE		P		H		A	
STAVEBNÍ ÚPRAVY BYTOVÉ JEDNOTKY č.526/2 a 526/3 (2/2 a 3/3)							
INVESTOR		Městská část Praha 5 v zastoupení správní f.		Č.ZAK.		849	
GENERALNÍ PROJEKTANT		Centra a.s., Na Zatlance 1350/13, 15000 Praha 5		STUPEŇ		DPS	
ODP. PROJEKTANT		ATELIER P.H.A. spol. s r.o.		MĚŘÍTKO		1:50	
HLAVNÍ INŽENÝR PROJEKTU		Ing. T. Hromádko		DATUM		02/2021	
VYPRACOVAL		Ing. M. Ječná		FORMÁT		3x44	
VÝKRES		OBJEKT		SO-01		STAVEB. ŘEŠENÍ	
PŮDORYS 1.NP – STÁVAJÍCÍ STAV + NÁVRH		D.1.1 ARCH. STAVB. ŘEŠENÍ		Č.v./Č.REV.		04	