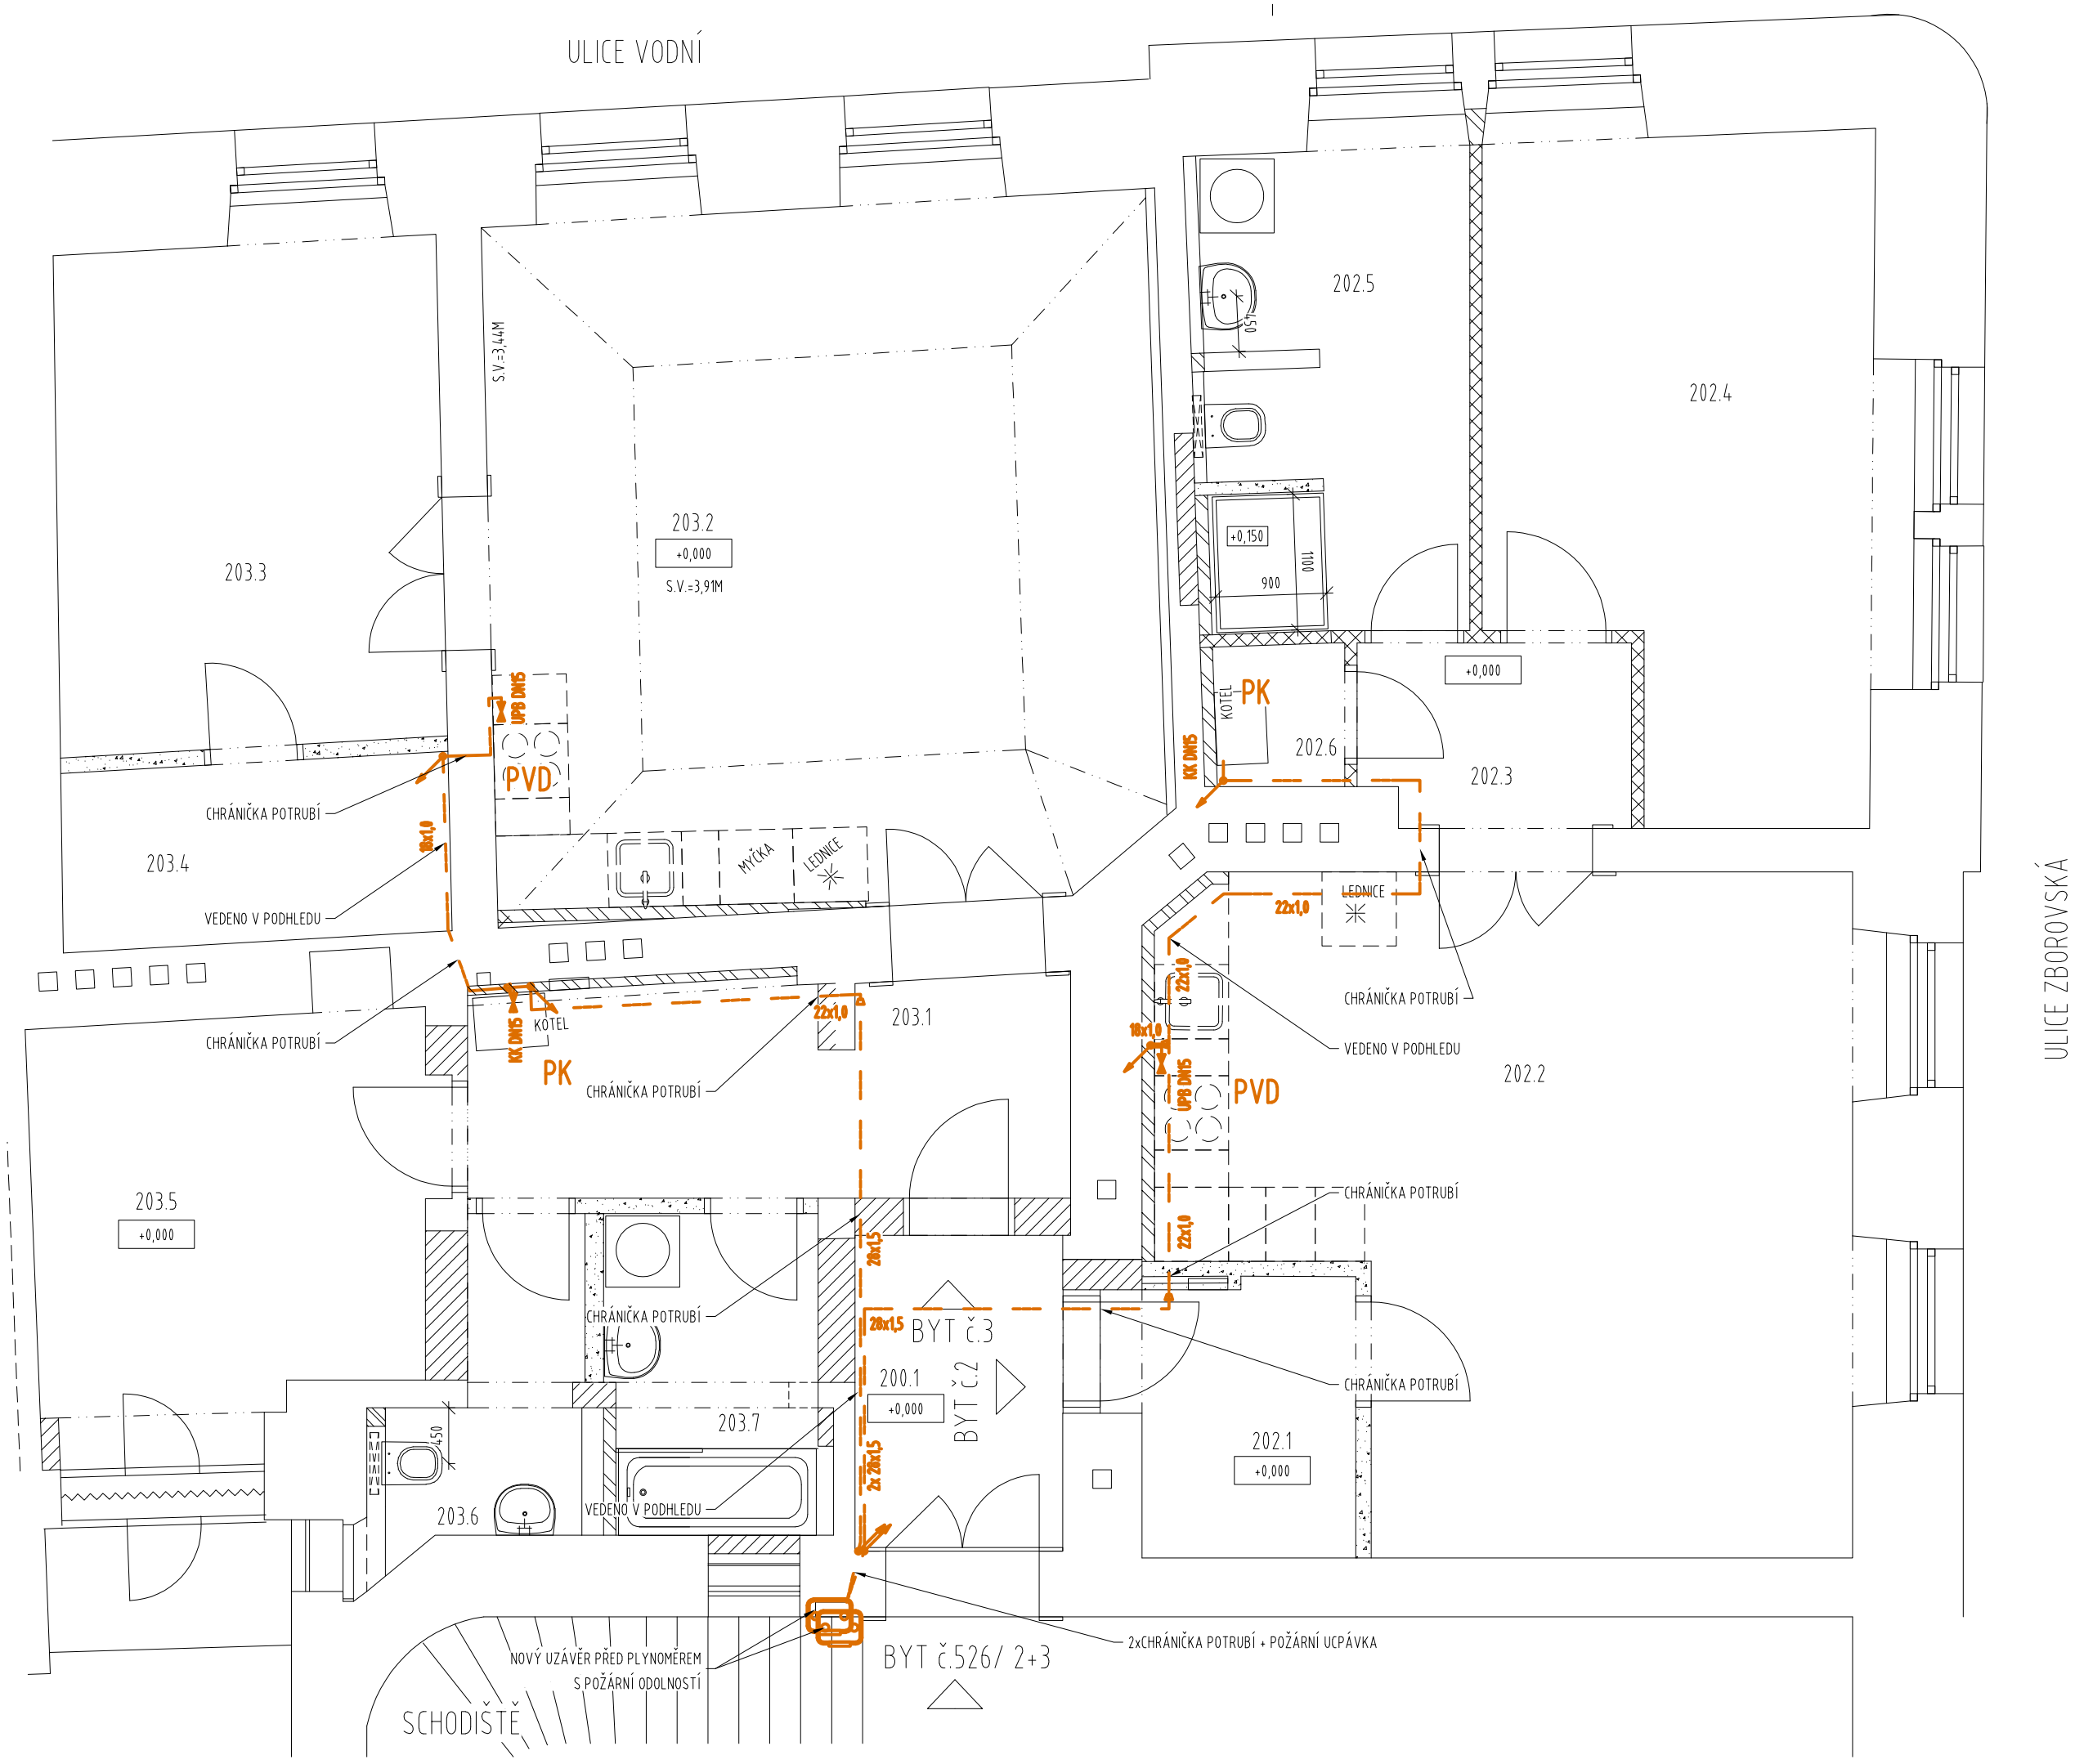

LEGENDA MÍSTNOSTÍ

ČÍSLO MÍSTNOSTI	ÚČEL MÍSTNOSTI	PLOCHA	SVĚTLÁ VÝŠKA	NÁŠLAPNÁ VRSTVA
200.1	VSTUPNÍ CHODBA	4,2	3,40	KERAMICKÁ DLAŽBA
BYTOVÁ JEDNOTKA Č.2				
202.1	PŘEDSÍŇ	4,2	3,40	KERAMICKÁ DLAŽBA
202.2	OBÝVACÍ POKOJ+KK	27,8	3,40	DŘEVĚNÁ PODLAHA
202.3	CHODBA	3,2	3,40	DŘEVĚNÁ PODLAHA
202.4	POKOJ	16,8	3,40	DŘEVĚNÁ PODLAHA
202.5	KOUPELNA	8,5	3,40	KERAMICKÁ DLAŽBA
202.6	KOMORA	1,2	3,40	KERAMICKÁ DLAŽBA
BYTOVÁ JEDNOTKA Č.3				
203.1	PŘEDSÍŇ	8,3	2,70	KERAMICKÁ DLAŽBA
203.2	OBÝVACÍ POKOJ+KK	31,0	3,44-3,91	PARKETY
203.3	POKOJ	13,1	3,40	DŘEVĚNÁ PODLAHA
203.4	ŠATNA	4,5	2,50	DŘEVĚNÁ PODLAHA
203.5	POKOJ	11,1	3,40	DŘEVĚNÁ PODLAHA
203.6	WC	3,3	2,70	KERAMICKÁ DLAŽBA
203.7	KOUPELNA	4,5	2,70	KERAMICKÁ DLAŽBA