




Řez A-A M 1:50

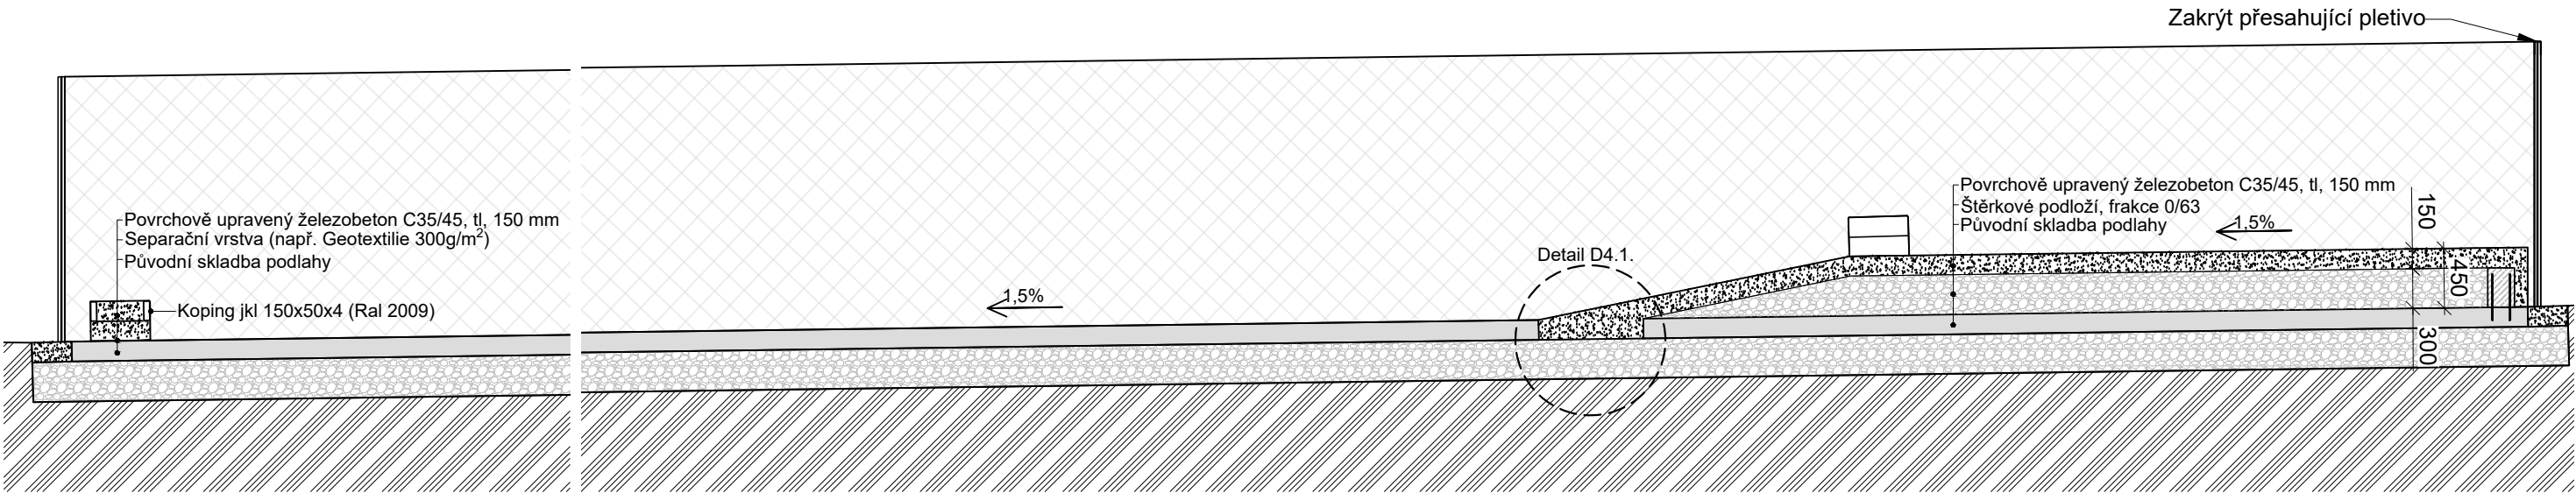

Řez B-B M 1:50

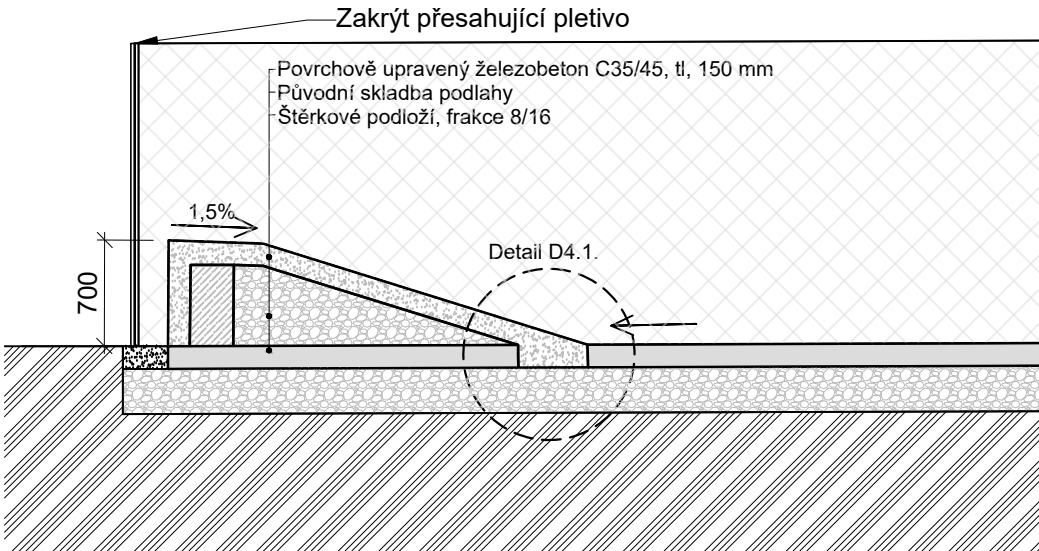

Detail D4.1 M 1:10

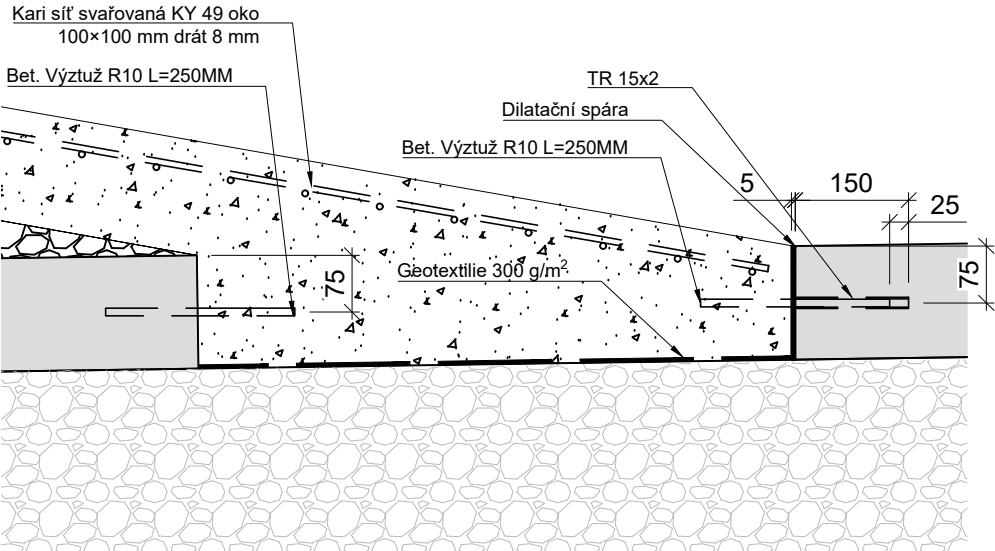

LEGENDA

	Beton C35/45 XF 3
	Stávající betonová plocha
	Hutněný štěrk
	Rostlý terén
	Stávající kačírek
	Ocelový profil
	Ztracené bednění tl. 200mm

POZNÁMKY:

- Řez B-B je principiálně platný i pro všechny ostatní rohy
- Detail D4.1. je platný pro všechna napojení tohoto typu
- Detail D4.1. je návrh a za finální řešení zodpovídá realizační firma. V případě, že bude použito jiné než navrhované řešení musí realizační společnost předložit technické řešení na schválení.
- Specifikaci separační vrstvy pod překážky předloží realizační firma ke schválení s dostatečným předstihem.



bpv

U/U STUDIO

Kamenická 673/5, Praha 7
+420 724 819 859
info@uustudio.cz

investor

Městská část Praha 5
nám. 14.října č.4
150 00 Praha 5

stupeň

DPS

projekt

Skatepark Butovická

část

D

Řezy a detaily

revize

-

vypracoval

Ing. arch. Jakub Strejc

číslo výkresu

D.1.2

formát

A3

měřítko

-

datum

10|03|2022