




B 1.4.1 Půdorys M 1:20

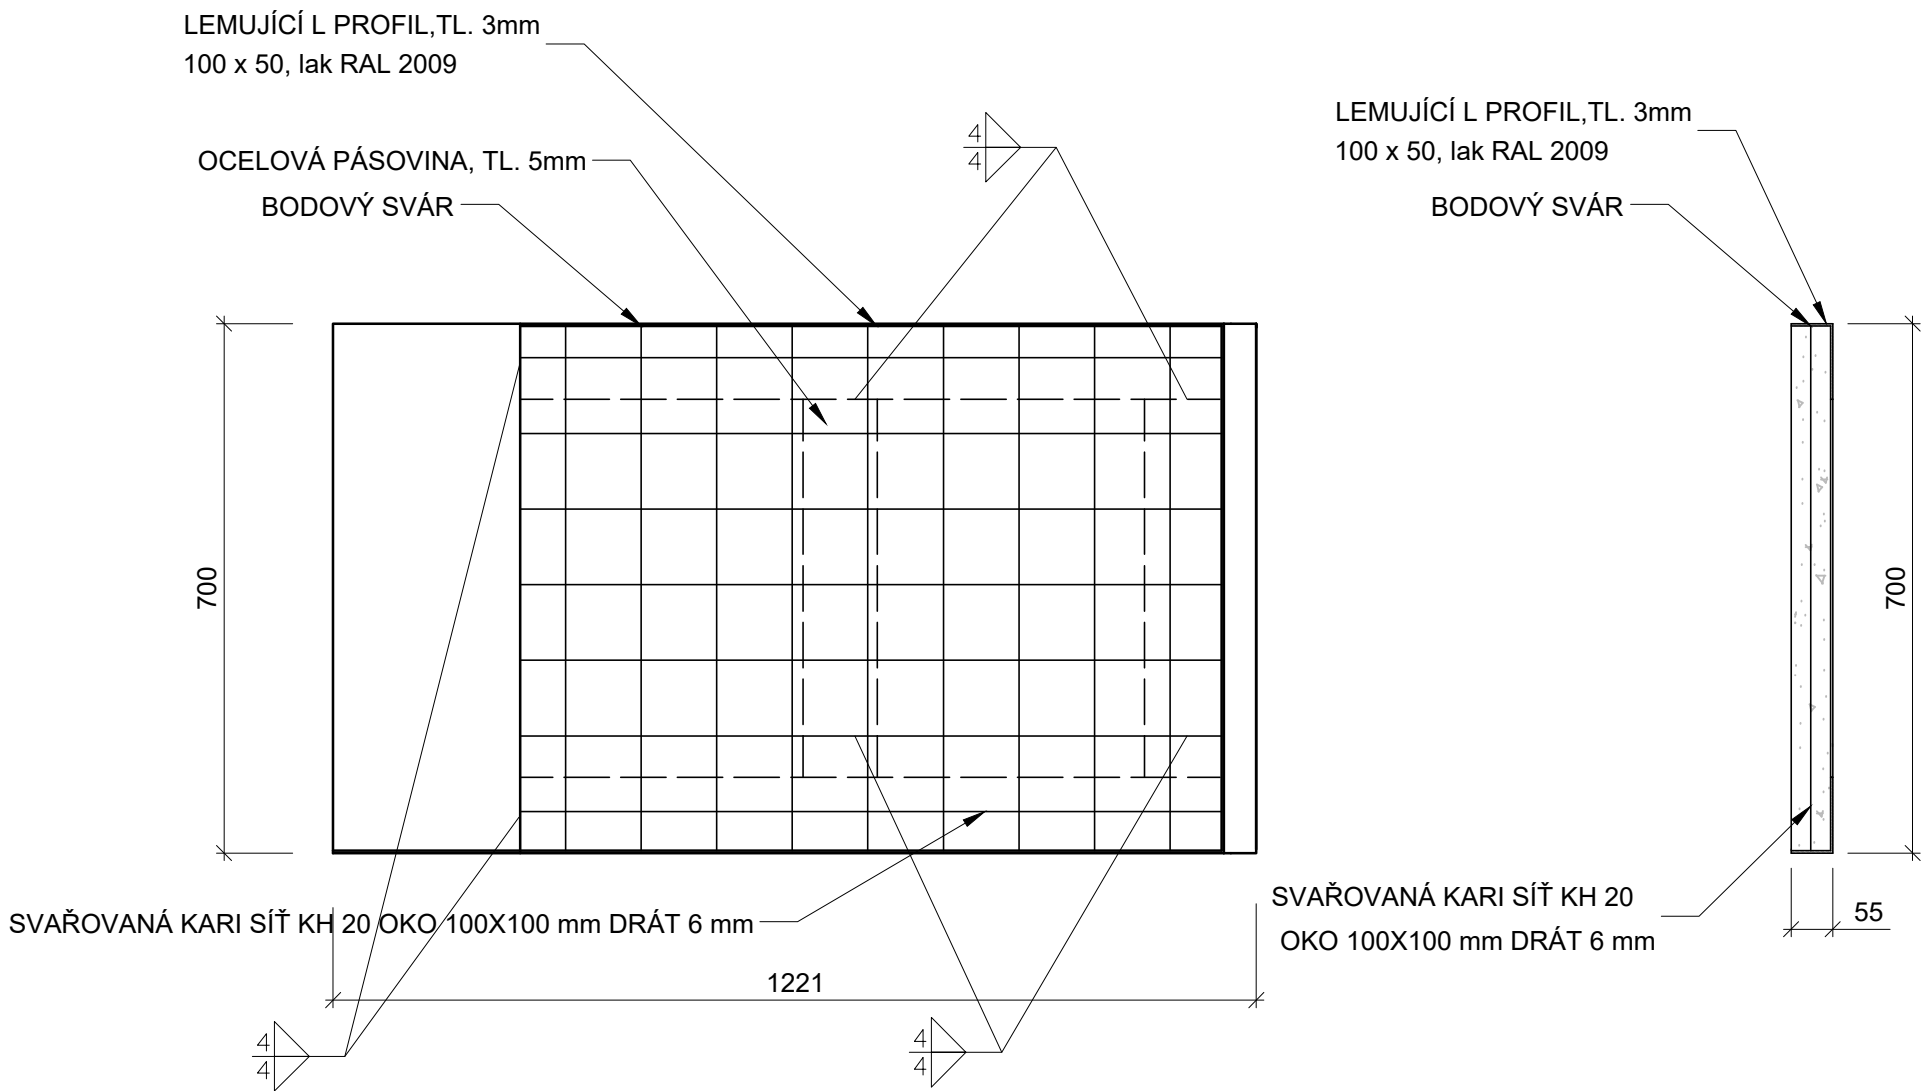

B 1.4.1 Axonometrie

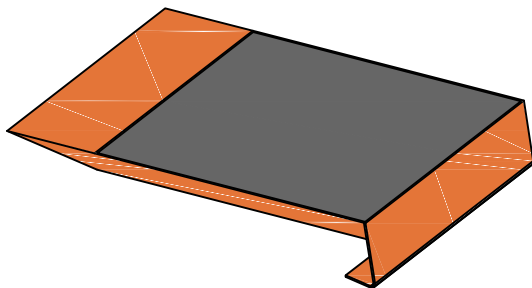

B 1.4.1 Pohled M 1:20

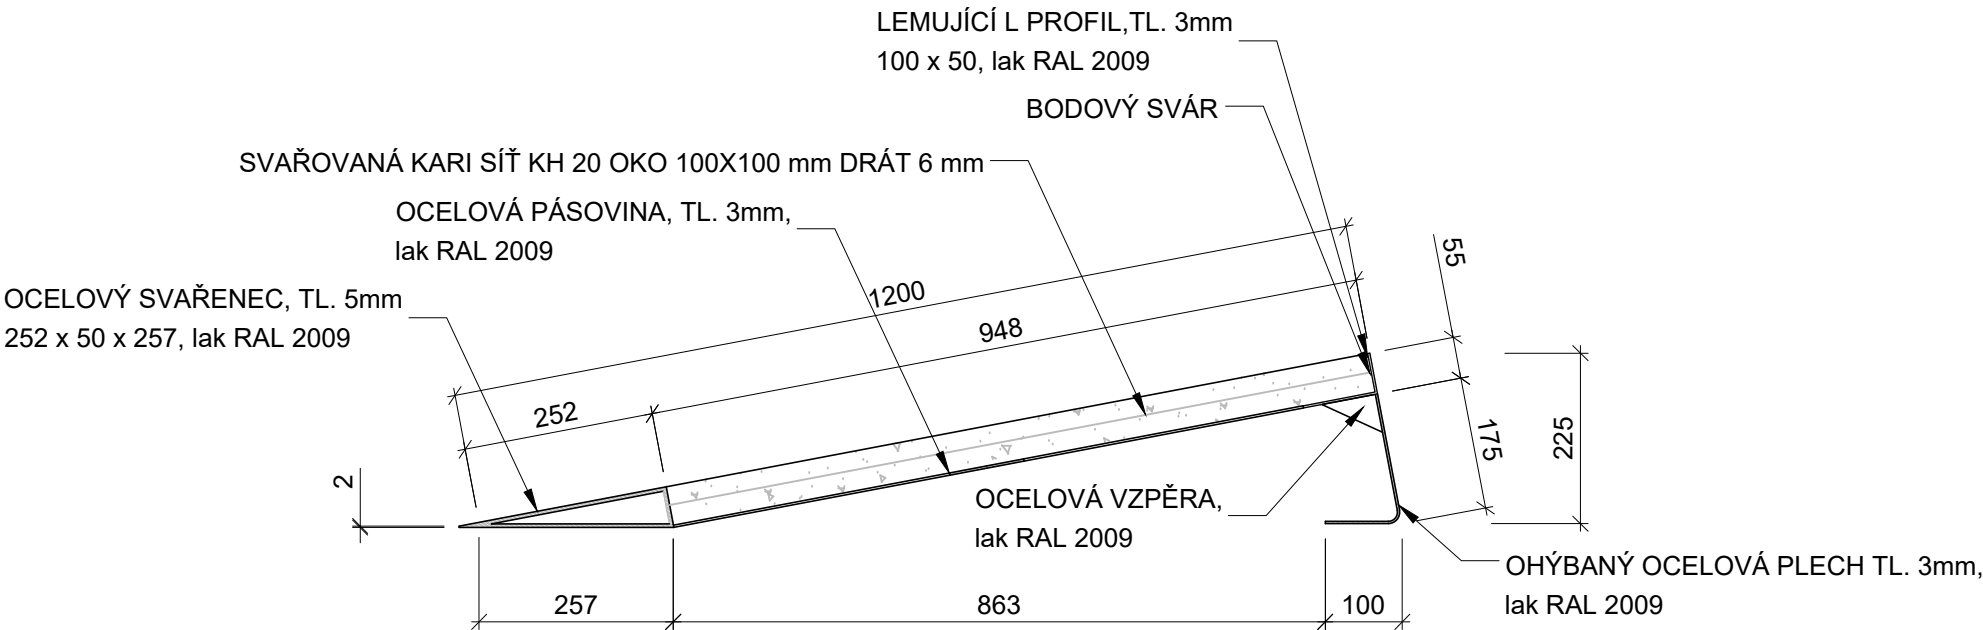

bpv

U/U STUDIO

Kamenická 673/5, Praha 7
+420 724 819 859
info@uustudio.cz

investor

Městská část Praha 5
nám. 14.října č.4
150 00 Praha 5

stupeň

DPS

projekt
Skatepark Butovická

část

D

revize

-

název výkresu

Detail - bedna

vypracoval

Ing. arch. Jakub Strejc

číslo výkresu

B.1.4.1

formát

A3

měřítko

-

datum

10|03|2022