




B 1.4.6 M 1:20

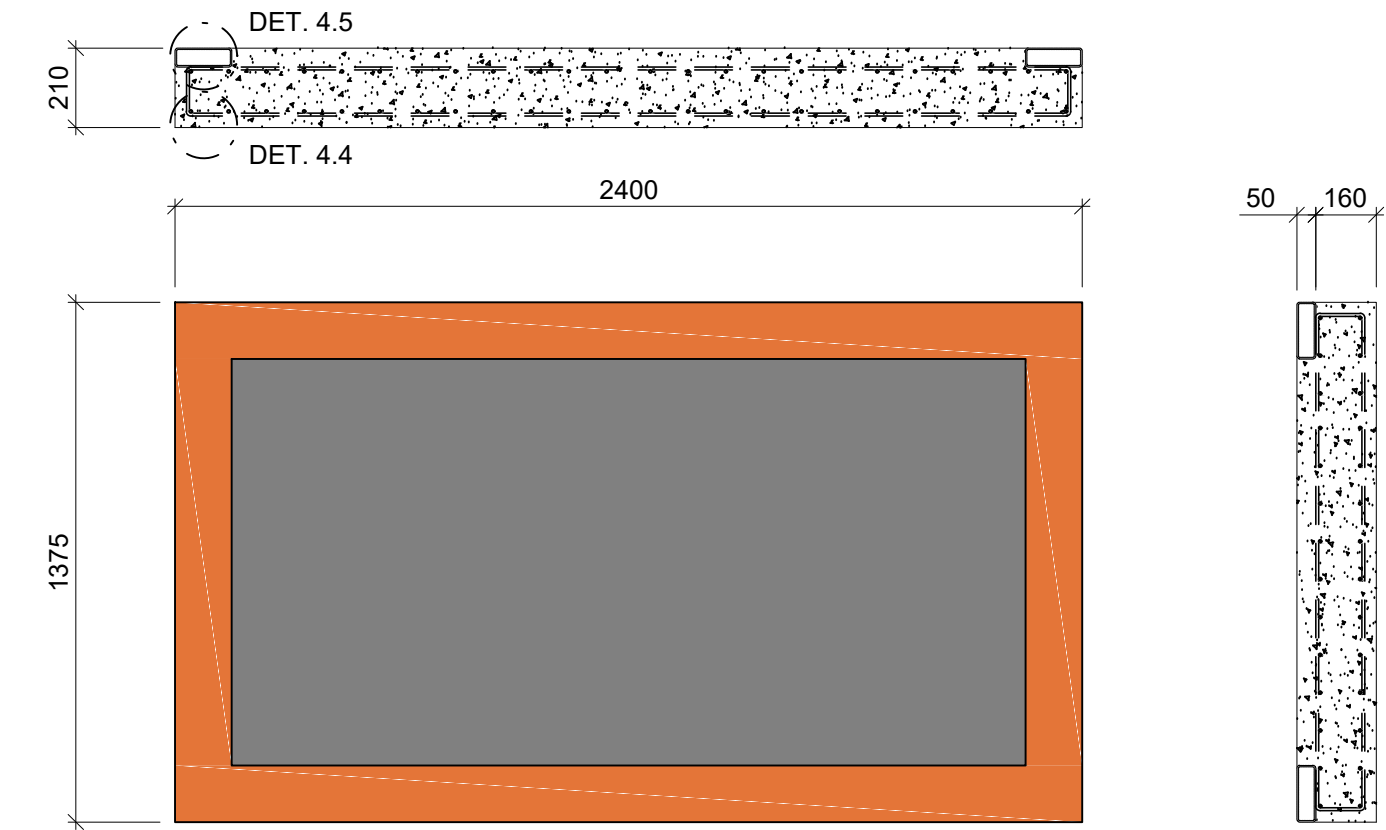


B 1.4.6 Axonometrie

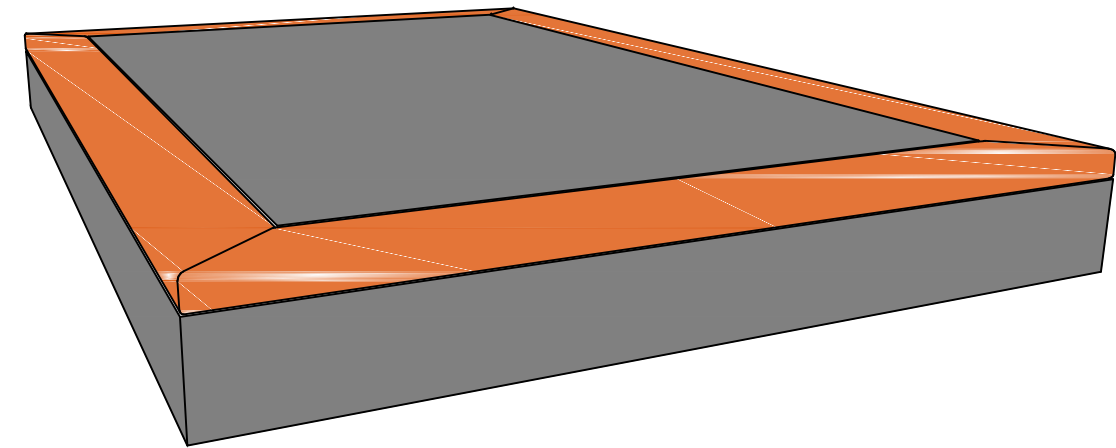

D 4.5 M 1:4

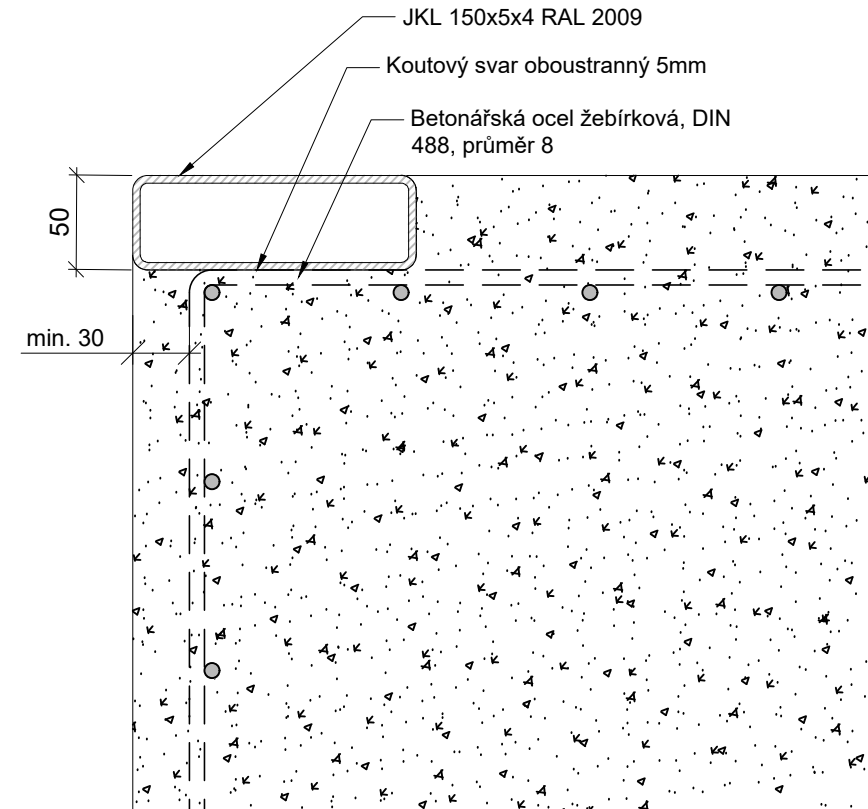

D 4.4 M 1:4

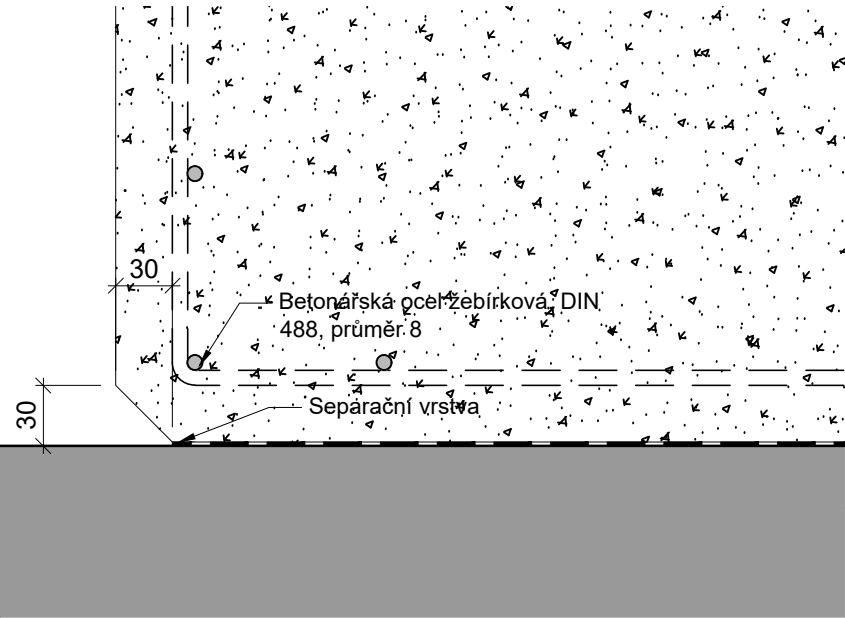

LEGENDA

- Beton C35/45 XF 3
- Ocelový profil



bpv

U/U STUDIO

Kamenická 673/5, Praha 7  
+420 724 819 859  
info@uustudio.cz

investor

Městská část Praha 5  
nám. 14.října č.4  
150 00 Praha 5

projekt

Skatepark Butovická

stupeň

DPS

část

D

revize

-

Detail - bedna

vypracoval

Ing. arch. Jakub Strejc

číslo výkresu

B.1.4.6

formát

A3

měřítko

1:100

datum

10|03|2022