



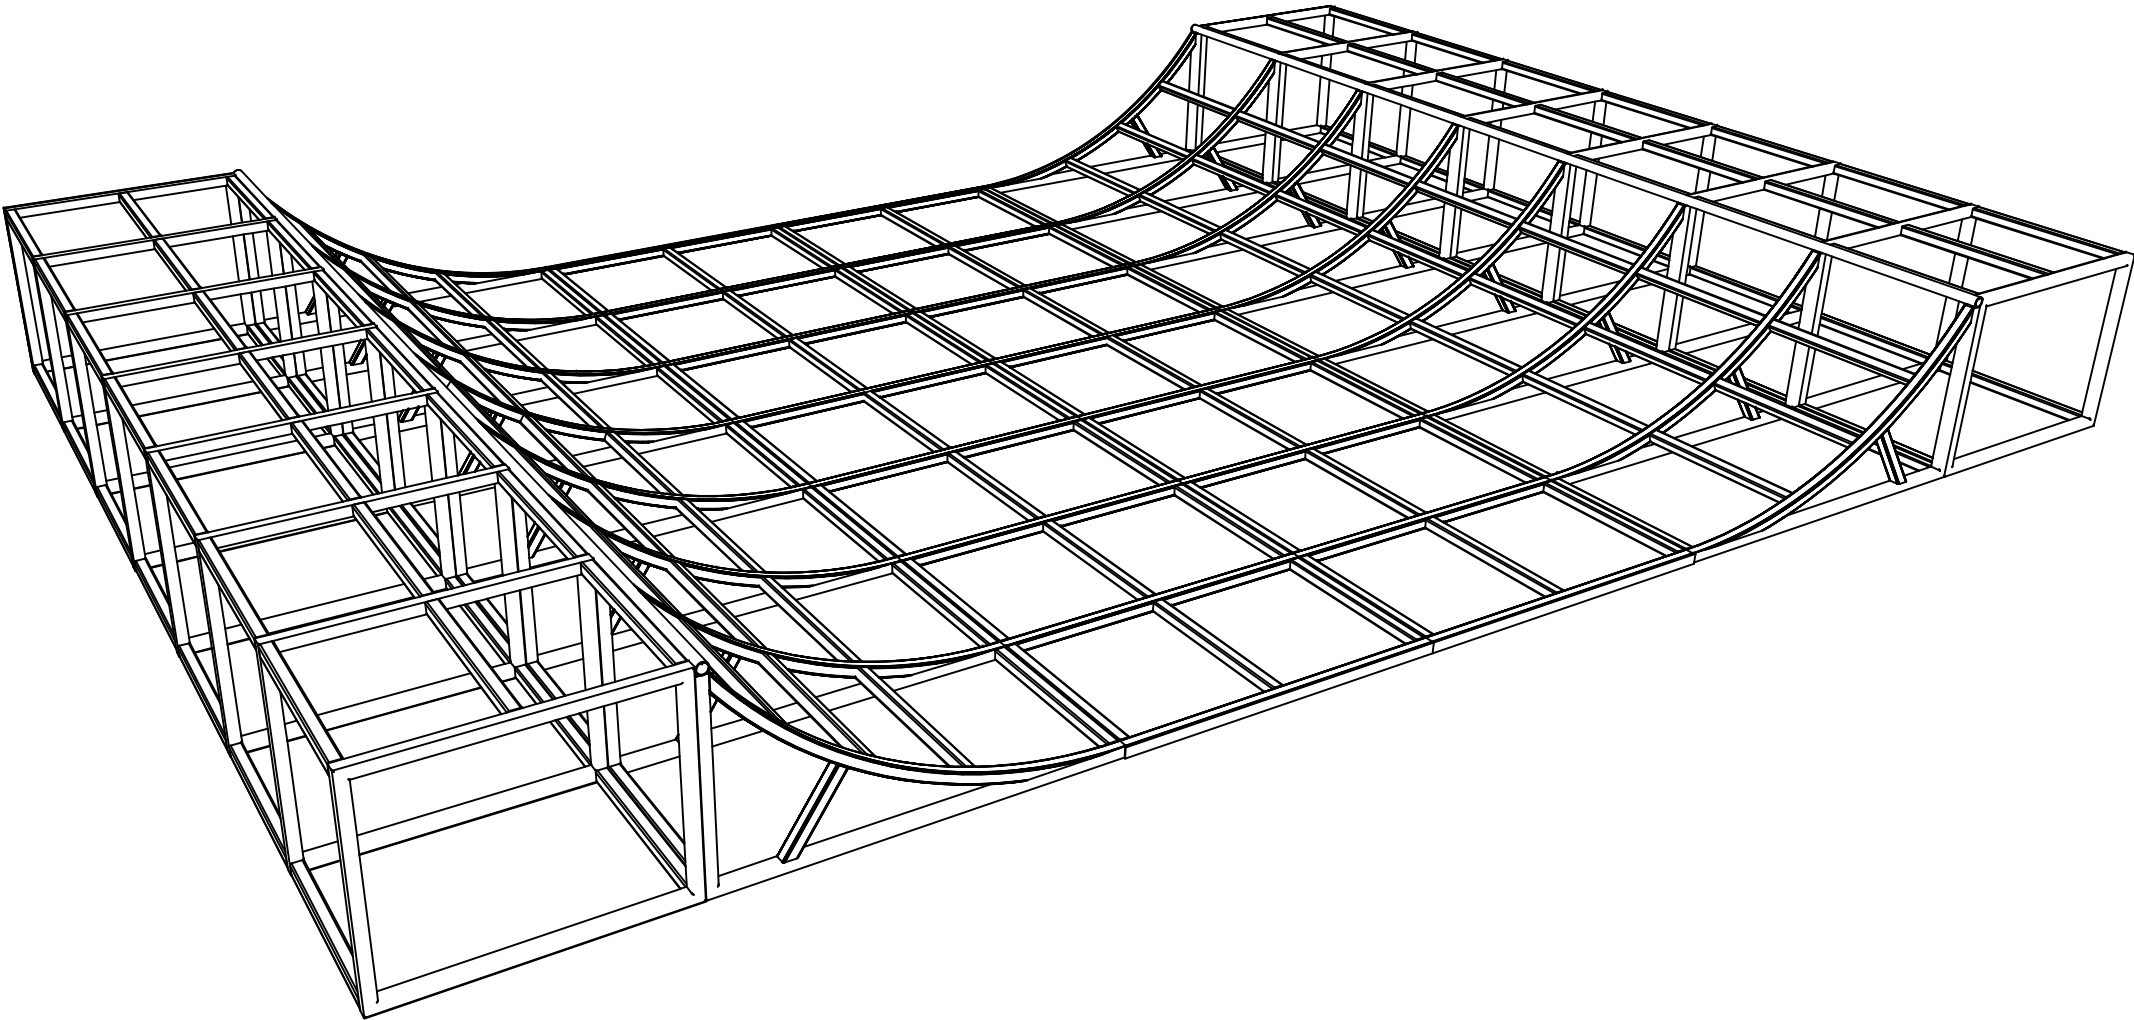

B.1.4.7 Podkladová konstrukce

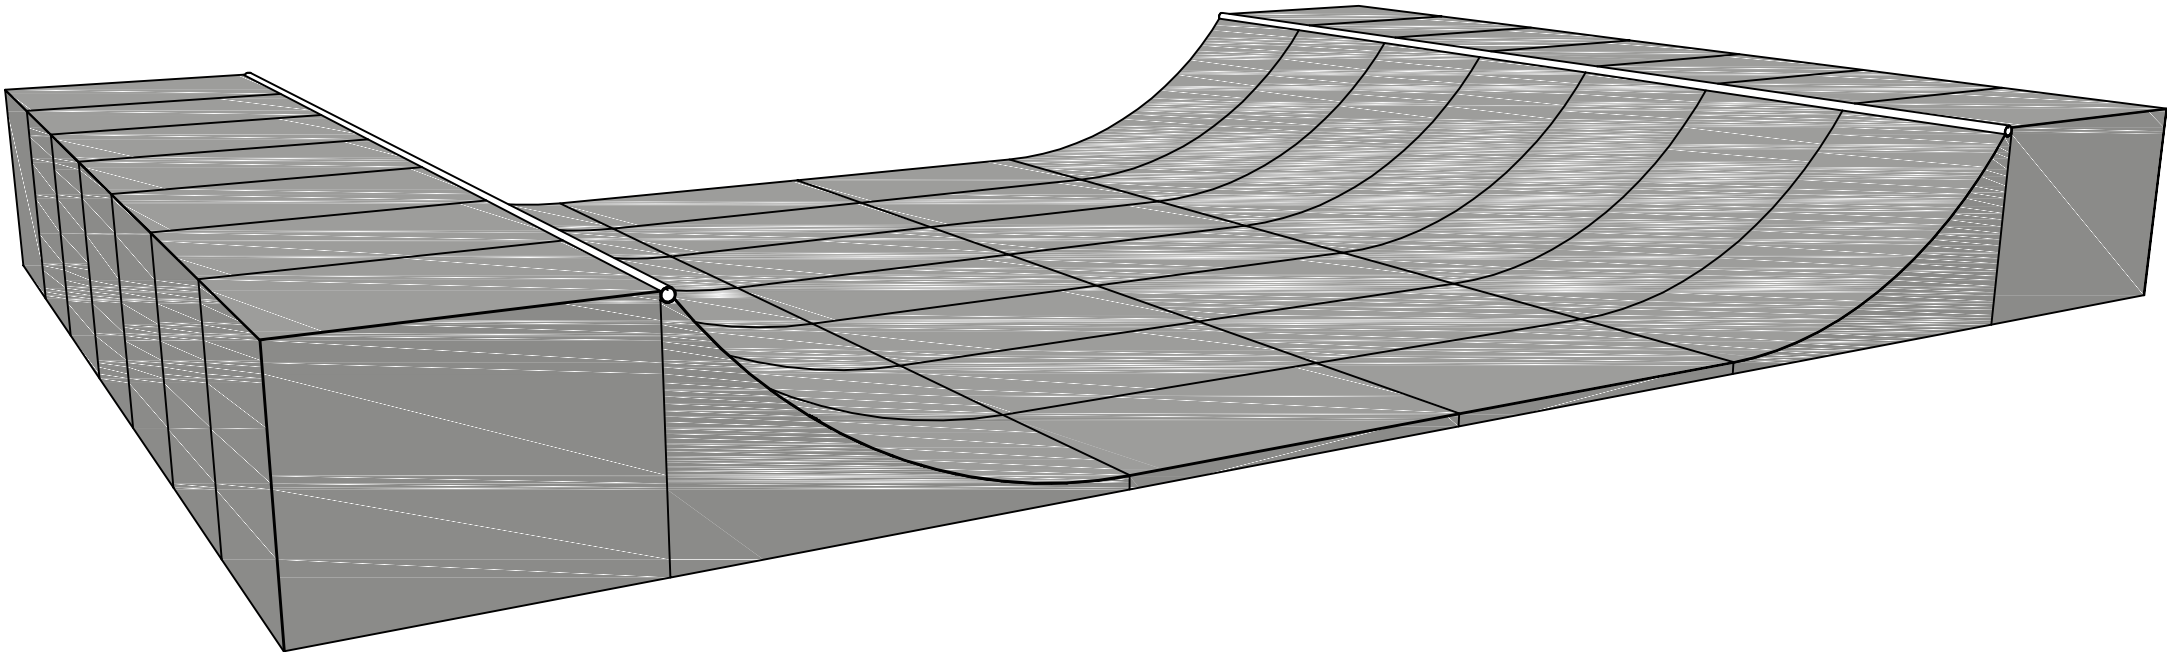


B.1.4.7 Obklad



LEGENDA

-  Pozinkovaný plech tl. 4mm, RAL 9022
-  Pozinkovaný plech tl. 3mm, RAL 9022

Pozn.:
Tato Minirampa může být nahrazena, po
zvážení klientem, minirampou ze skateparku
Horní Nábřeží - Smíchov

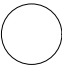

bpv

U/U STUDIO
Kamenická 673/5, Praha 7
+420 724 819 859
info@uustudio.cz

investor
Městská část Praha 5
nám. 14.října č.4
150 00 Praha 5

stupeň
DPS

projekt
Skatepark Butovická

část
D

název výkresu
Minirampa - axonometrie

revize
-

vypracoval
Ing. arch. Jakub Strejc

číslo výkresu	formát	měřítko	datum
B.1.4.7	A3	1:40	10 03 2022