


Principiální řez M 1:50

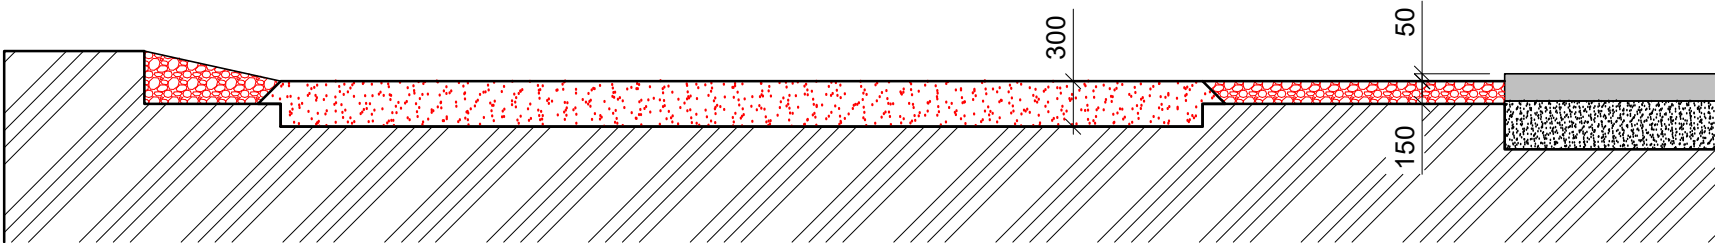

LEGENDA

- Hranice řešeného území
- Stávající betonová plocha
- Cesta z kačírku (69m²)
- Zpevněná štěrková plocha (55,5m²)
- Bouraná betonová plocha (27,3m²)



bpv		U/U STUDIO	
		Kamenická 673/5, Praha 7	
		+420 724 819 859	
		info@uustudio.cz	
		investor	
		Městská část Praha 5	
		nám. 14.října č.4	
		150 00 Praha 5	
		projekt	
stupeň		Skatepark Butovická	
DPS			
		název výkresu	
část		Půdorys - bourací práce	
D			
revize		vypracoval	
-		Ing. arch. Jakub Strejc	
číslo výkresu	formát	měřítko	datum
B.3.1	A3	-	10 03 2022