



Akce: Dětská lanovka a posezení na nevyužitou prázdnou plochu původního hřiště na Barrandově pozemek parc. číslo 1020/206		Firma: SPIUS, s.r.o. Na Proutcích 246 149 00 Praha-Šeberov	
Stavebník: MČ Praha 5, ÚMČ odbor správy veřejného prostranství a zeleně Náměstí 14. října 1381/4, 150 22 Praha 5		Dokumentace / datum: Výběr zhotovitele Červen 2023	
Výkres: Situace širších vztahů	Meřítko: 1:8000	Číslo: C.1	






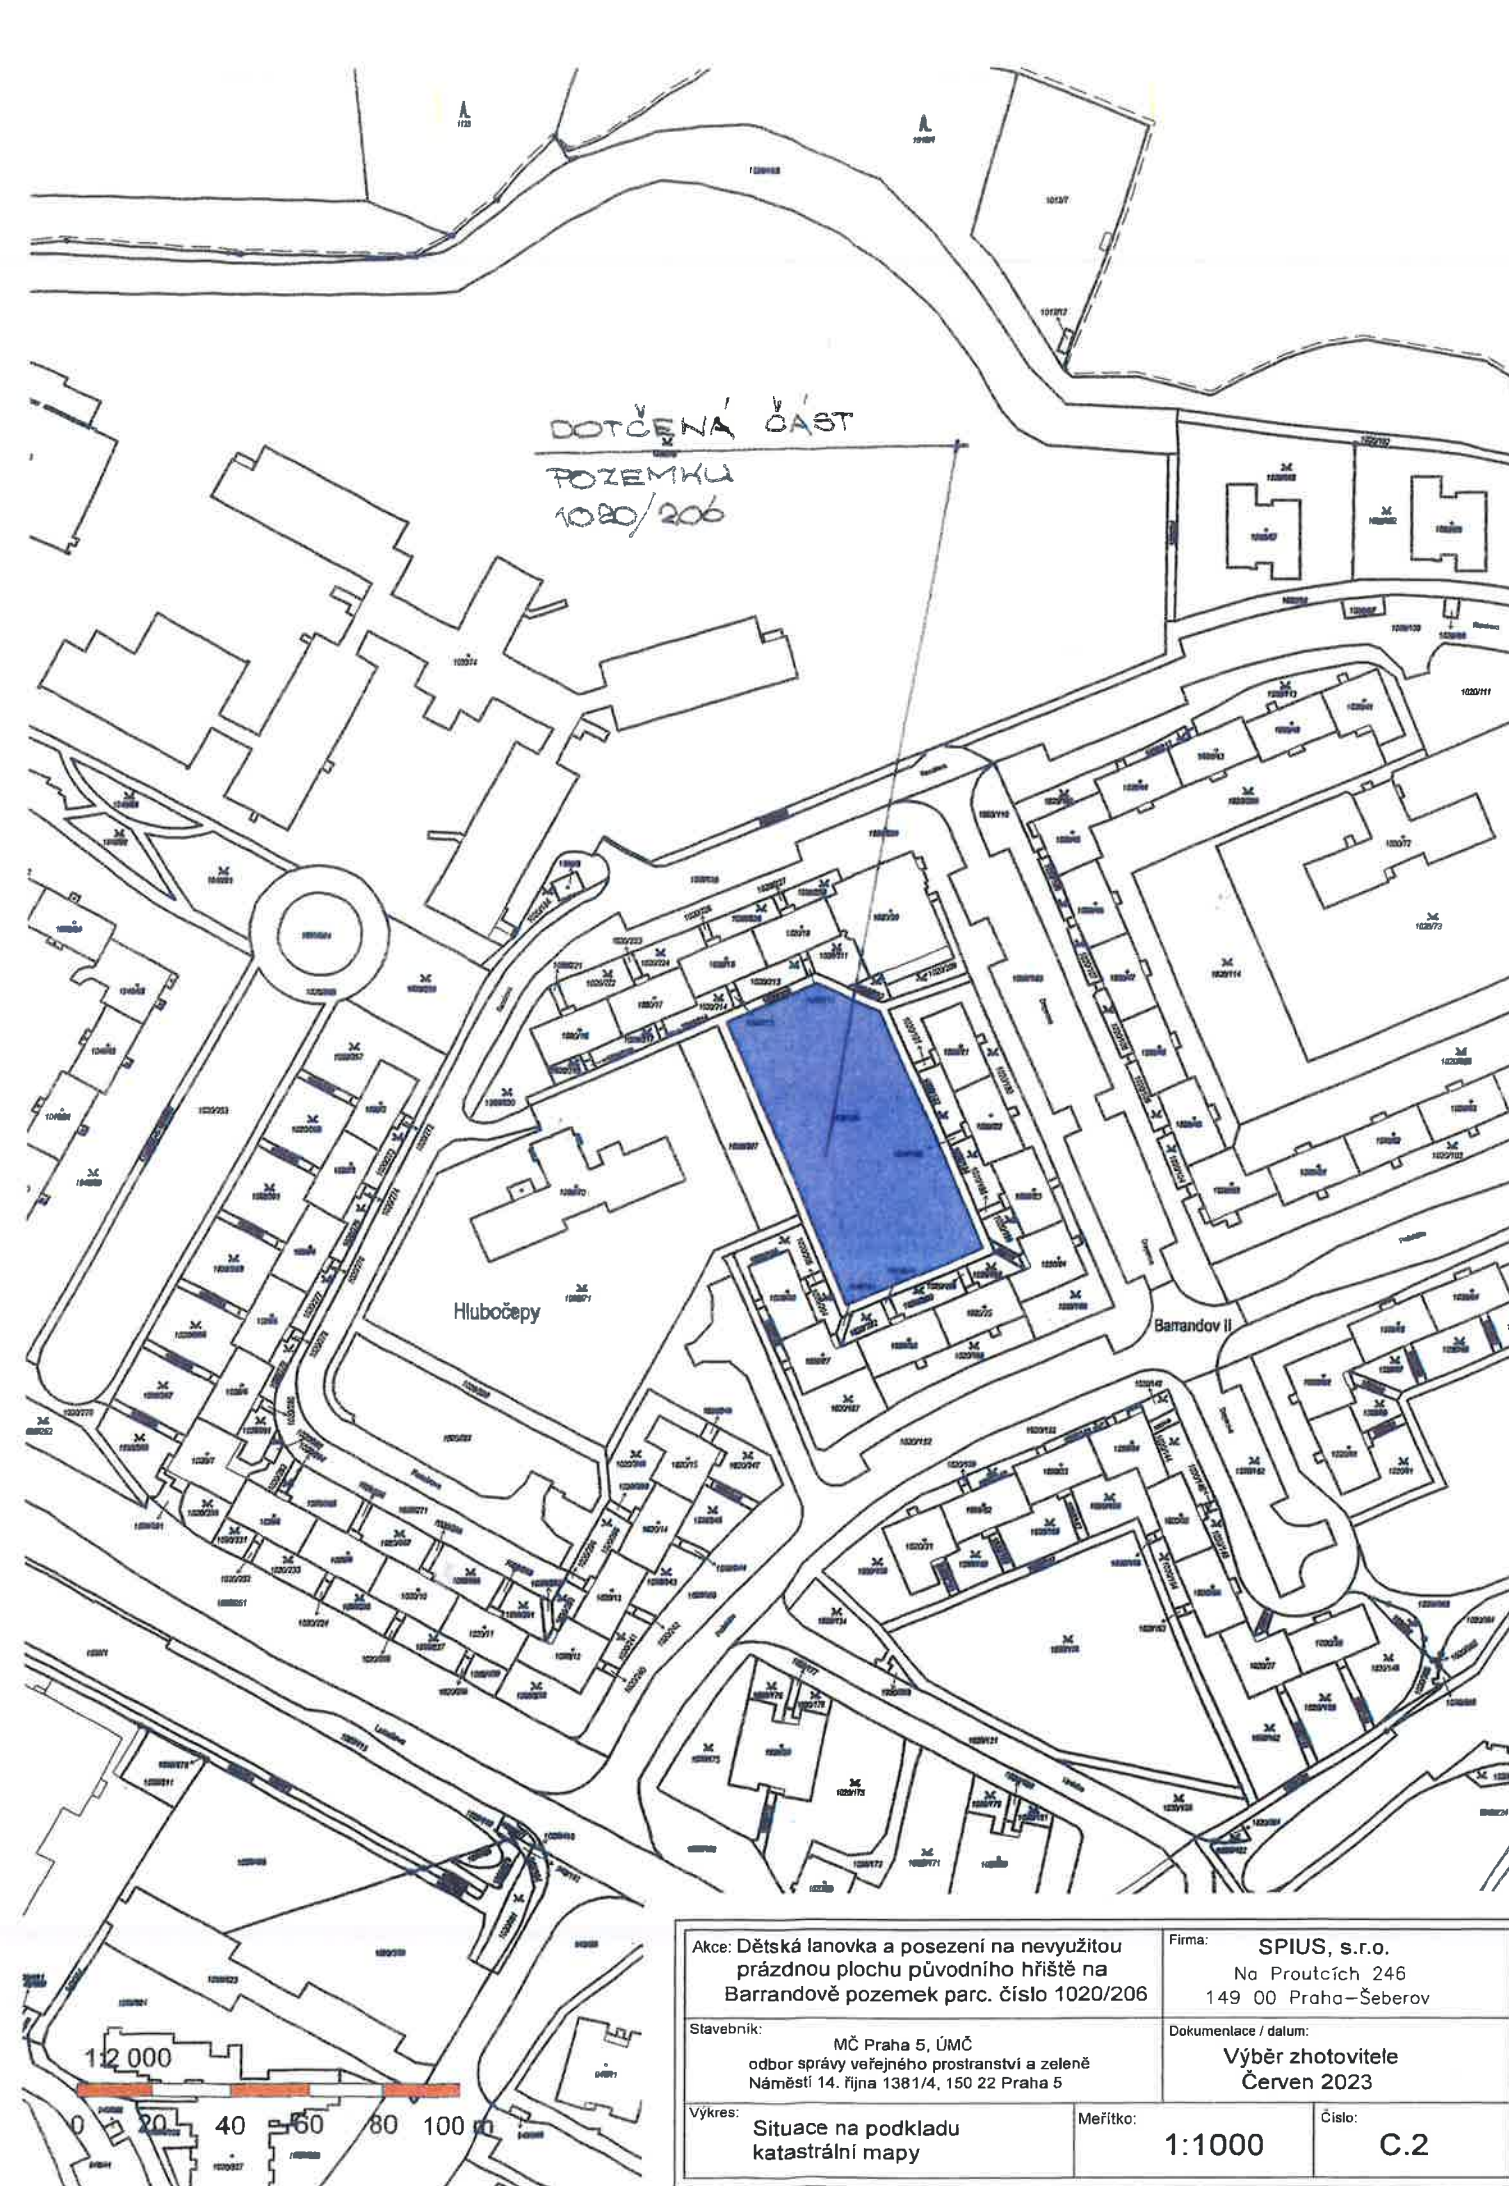

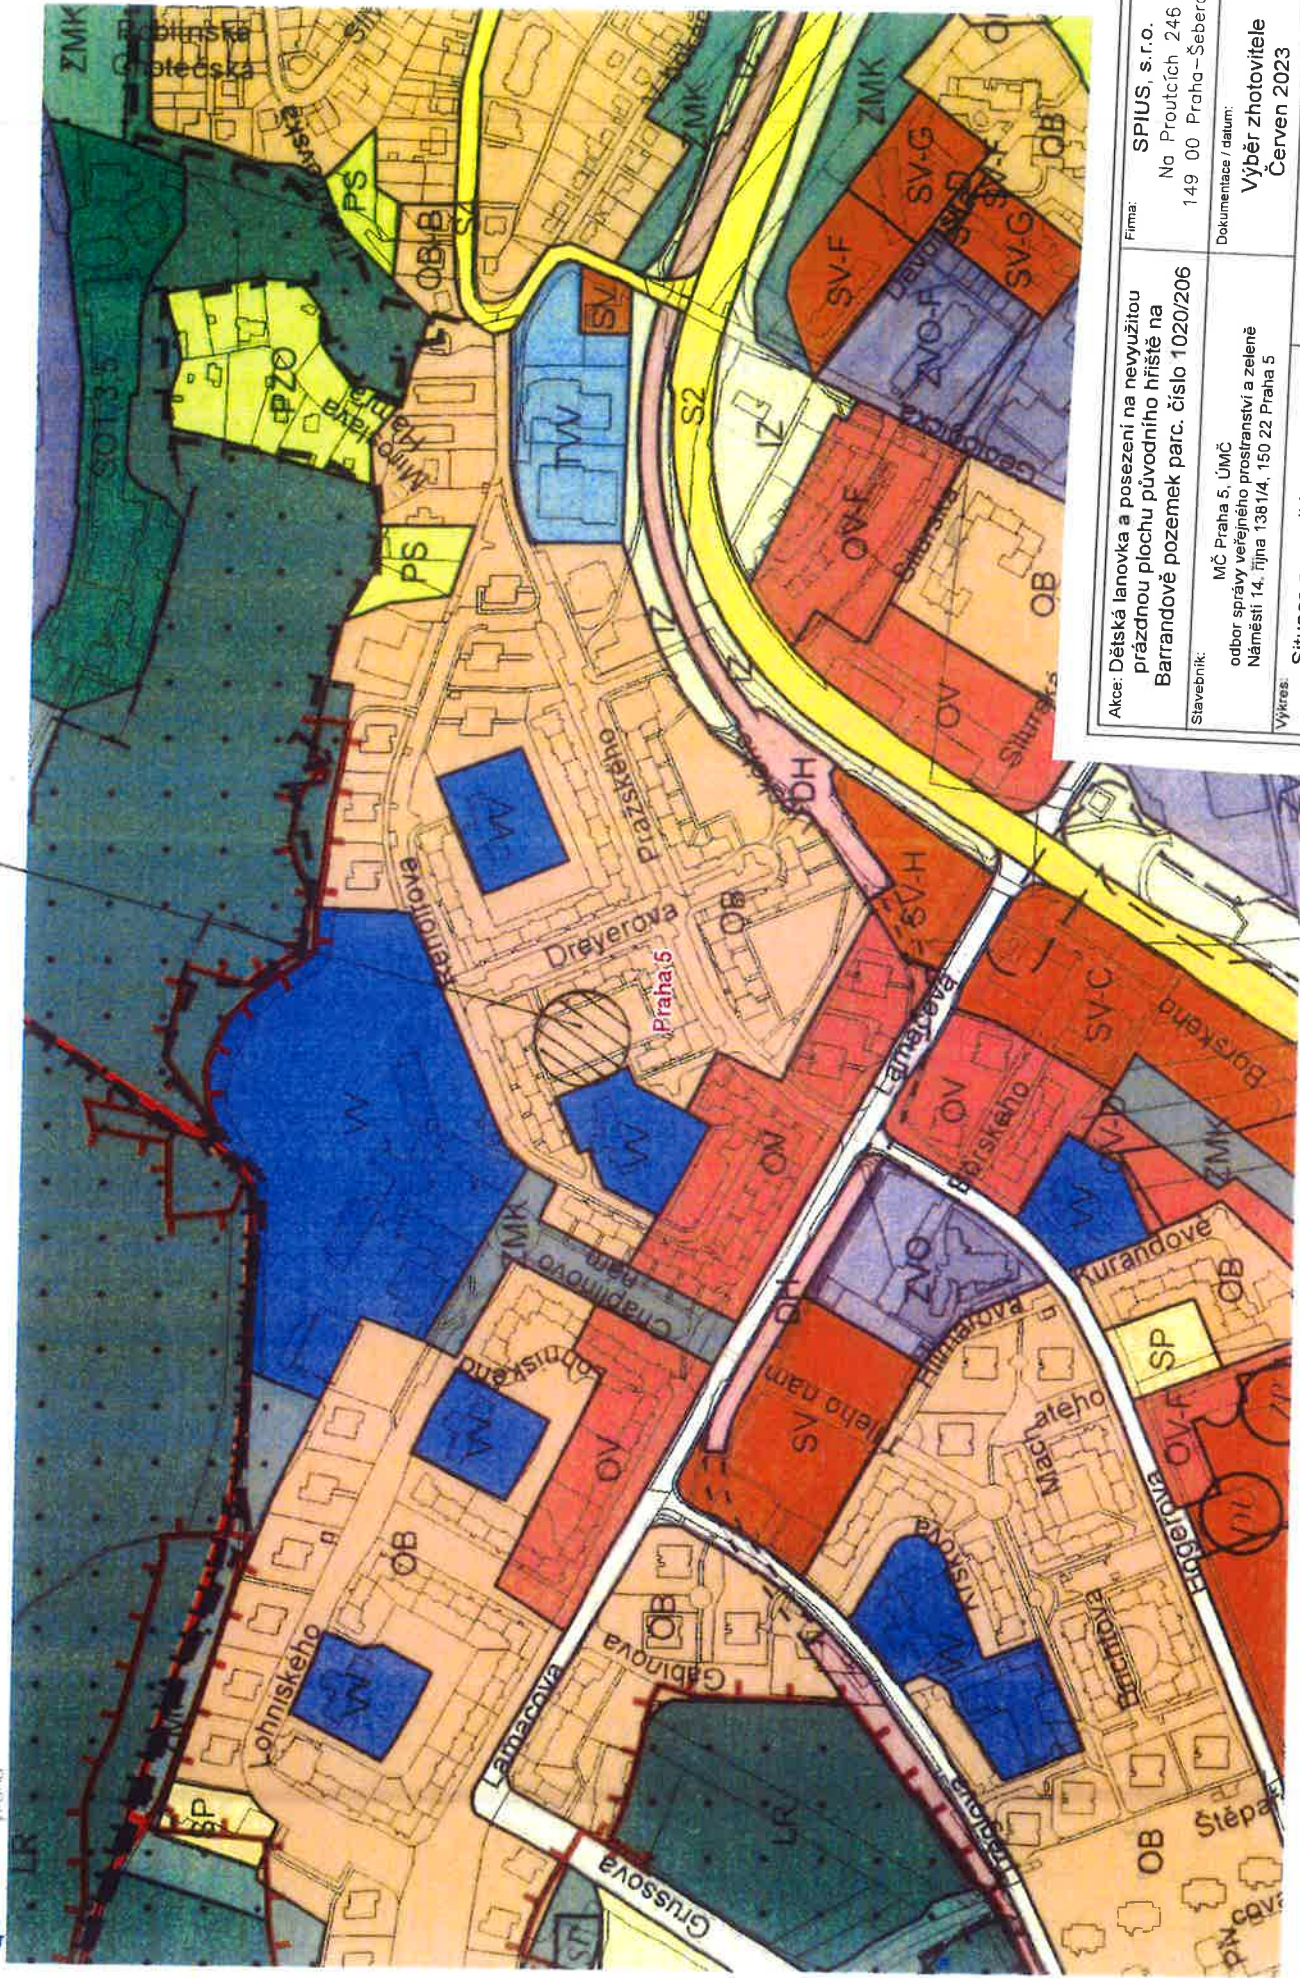

Akce: Dětská lanovka a posezení na nevyužitou prázdnou plochu původního hřiště na Barrandově pozemek parc. číslo 1020/206	Firma: SPIUS, s.r.o. No. Proutických 246 149 00 Praha-Seberov	
	Dokumentace / datum: Výběr zhotovitele Červen 2023	
Slavebník: MČ Praha 5, ÚMČ odbor správy veřejného prostranství a zeleně Náměstí 14, října 1381/4, 150 22 Praha 5	Výkres: Situace na podkladu platného územního plánu	
Meřítko:		Číslo: C.3



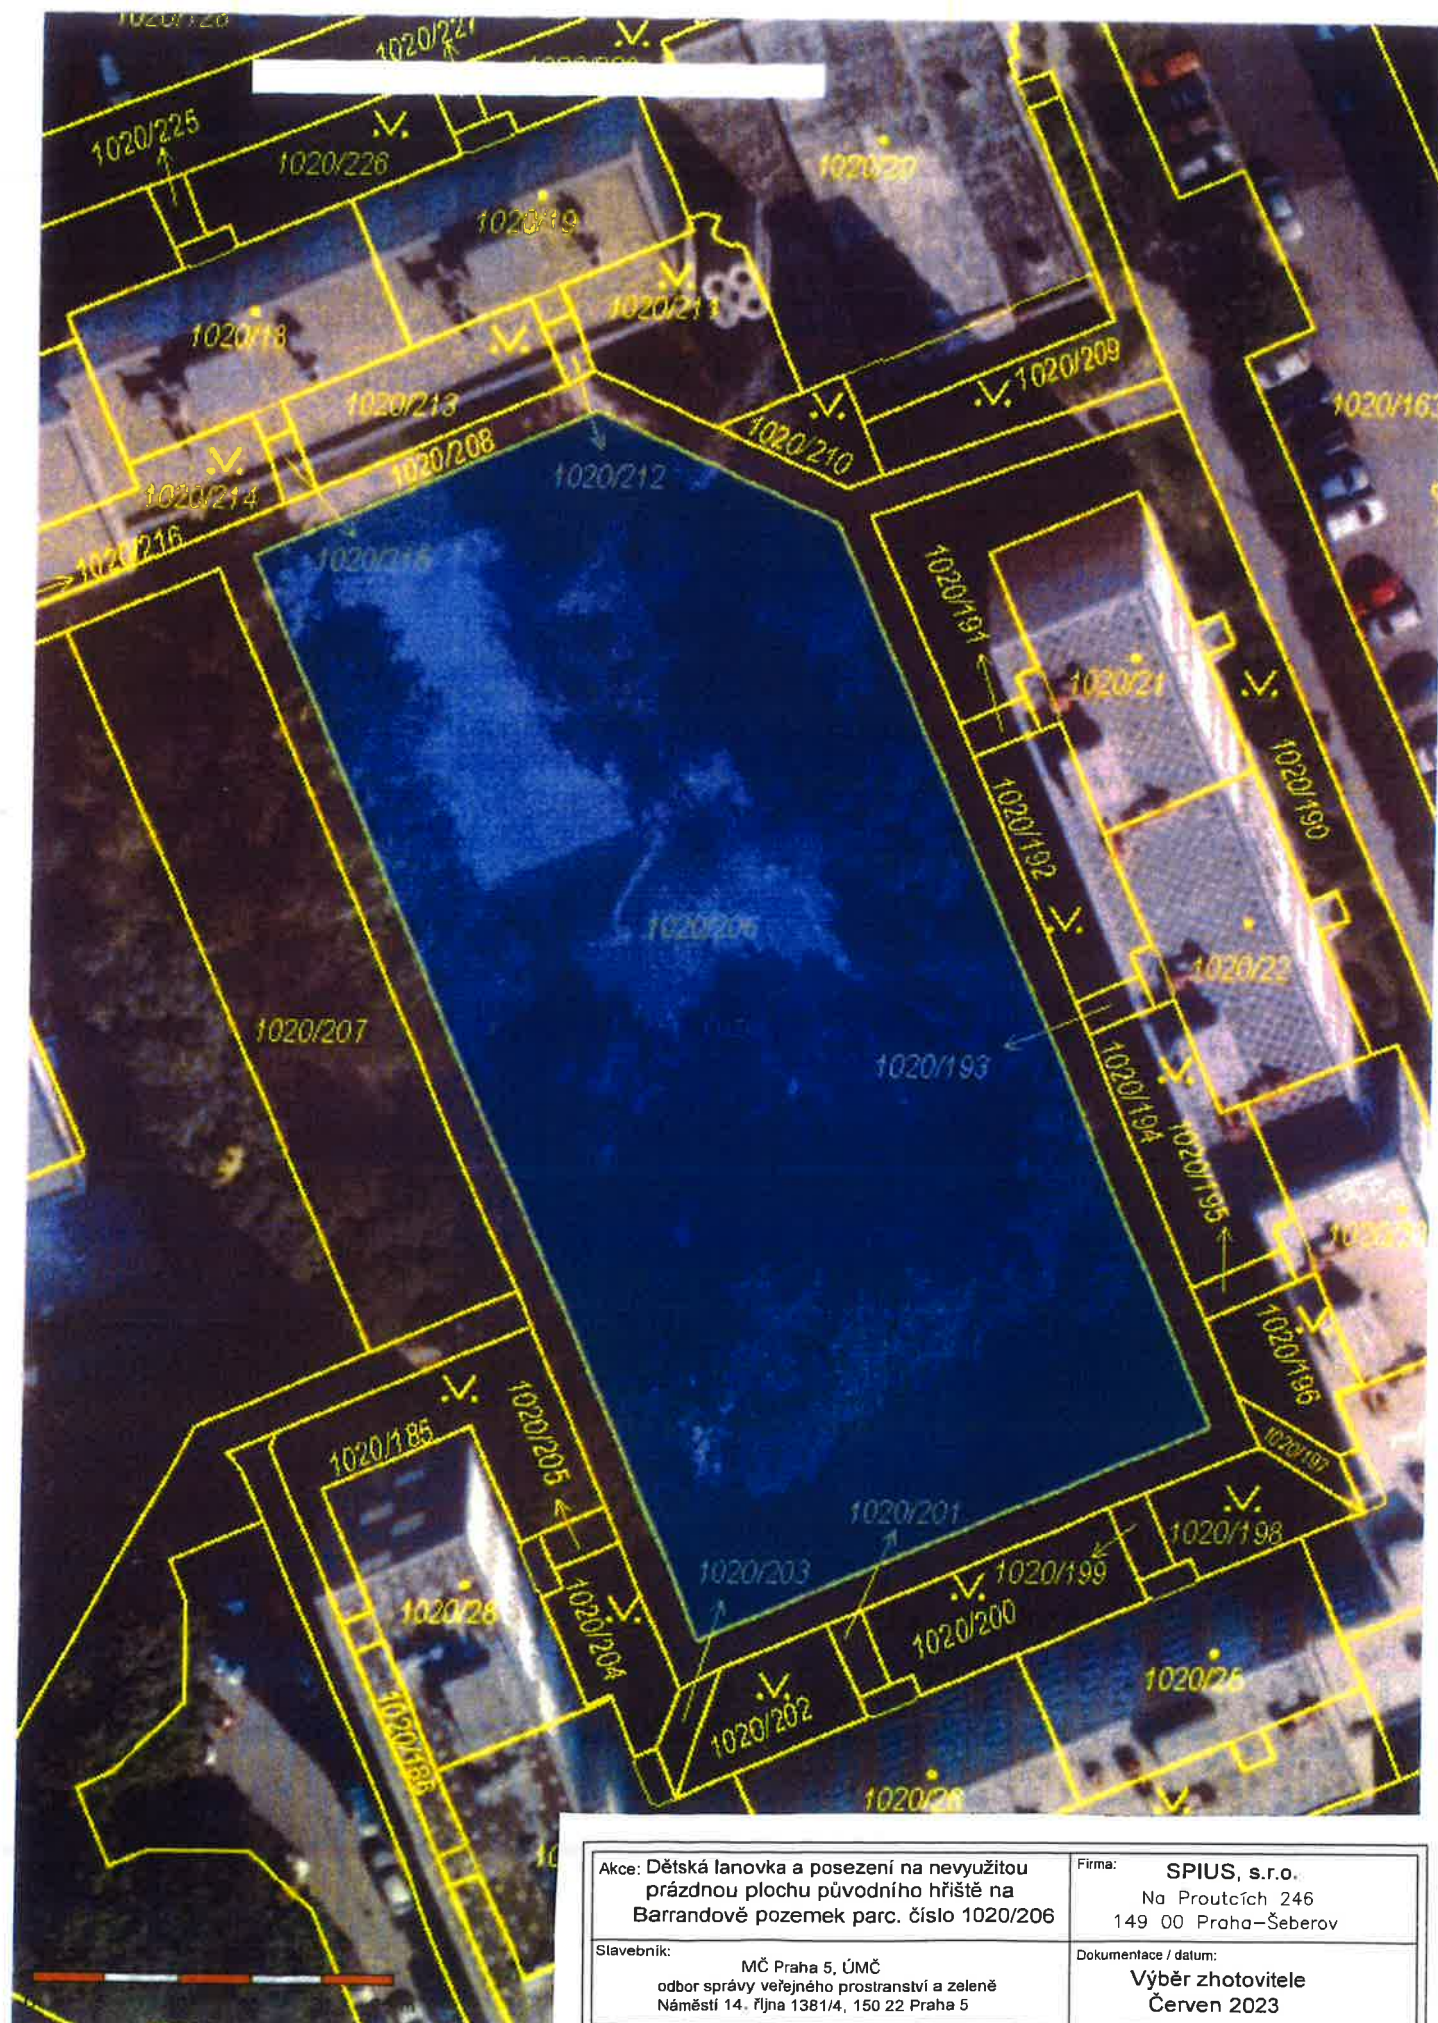

Akce: Dětská lanovka a posezení na nevyužitou prázdnou plochu původního hřiště na Barrandově pozemek parc. číslo 1020/206		Firma: SPIUS, s.r.o. Na Proutcích 246 149 00 Praha-Šeberov	
Stavebník: MČ Praha 5, ÚMČ odbor správy veřejného prostranství a zeleně Náměstí 14. října 1381/4, 150 22 Praha 5		Dokumentace / datum: Výběr zhotovitele Červen 2023	
Vykres:	Situace na podkladu ortofotomapy	Meřítko:	Číslo: C.4