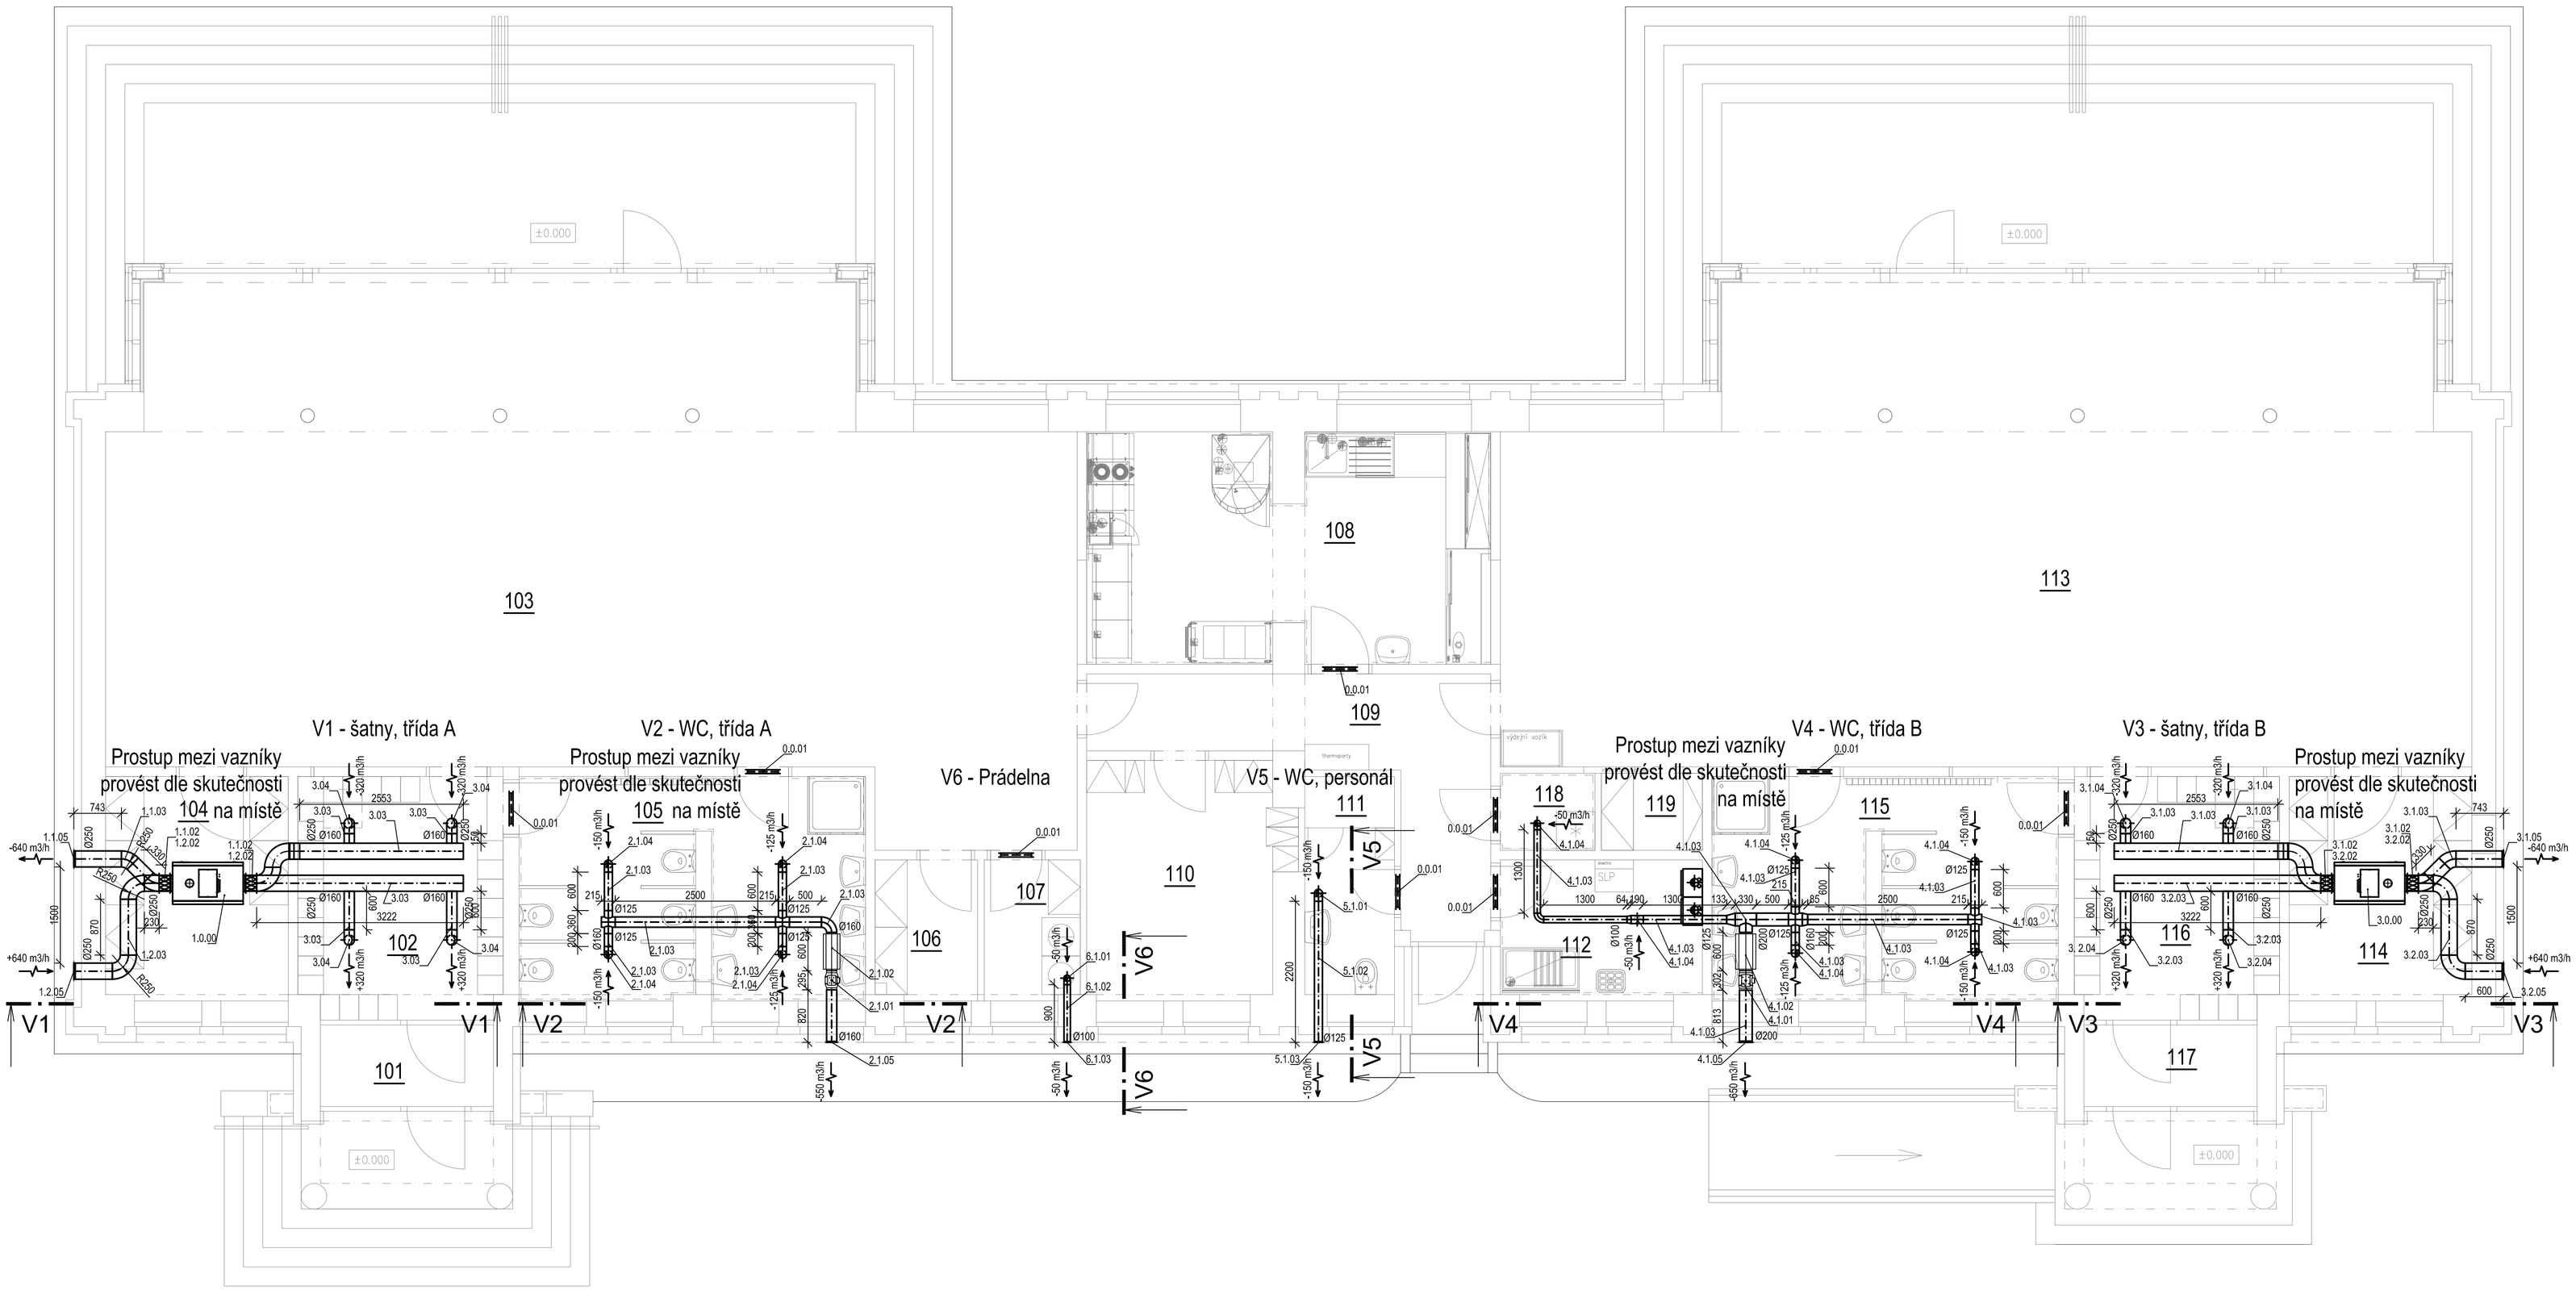

POZNÁMKA:

Odvětrání GASTRO technologie: návrh a dodávka GASTRO

Větrání šaten: Rovnotlaké Větrací jednotky, s rekuperační jednotkou, EC ventilátory, vestavěný el. dohřev

V1, V3 Vzuchotechnická jednotka s rotačním rekuperátorem
- max. množství vzduchu 735m3/h při 100Pa
- 230V/12,44A, výkone EC motorů 214+217W,
plynulá regulace, rekuperace 73%,
IP34, filtr F7, izolace tl. 50, elektronická regulace,
připraveno pro komunikaci ModBus přes RS485,
elekrodohřev 2kW, SPI: 0,32W/(m/h), hmotnost 96Kg

Větrání WC: Podtlakové větrání hygienického zázemí -> odtahové ventilátory. Přívod vzduchu do řešených prostor je řešen dveřními mřížky.

V2 Diagonální ventilátor do kruhového potrubí, plastový, ventilátor d160, max. dopravované množství vzduchu - 550m3/h, výkon 44-50W, 230V, 0,19-0,22A; nastavitelný doběh 1-30minut

V4 Diagonální ventilátor do kruhového potrubí, plastový, ventilátor d200, max. dopravované množství vzduchu - 650m3/h, výkon 100-120W, 230V, 0,45 - 0,50A; nastavitelný doběh 1-30minut

V5 Malý plastový odvodní ventilátor, axiální
Dopravované množství vzduchu - 150m3/h, výkon 20W, 230V, do potrubí d125mm, vestavěná zpětná klapka; nastavitelný doběh 1-30minut

V6 Malý plastový odvodní ventilátor, axiální
Dopravované množství vzduchu - 50m3/h, výkon 13W, 230V, do potrubí d100mm, vestavěná zpětná klapka; nastavitelný doběh 1-30minut

LEGENDA ČAR:

Vzduchovod (pozink - SPIRO)

improjekt SPOL. S R. O.
Náměstí Míru 13
293 01 Mladá Boleslav
IČO: 427 154 66
tel.: +420 326 322 571
fax: +420 326 330 596
e-mail: improjekt@improjekt.cz

	HIP	
	Ing. Lukáš Fridrich	
	ODPOVĚDNÝ PROJEKTANT	
	Ing. Lukáš Fridrich	
STAVBA	PROJEKTANT	
ZŠ a MŠ Radlická, obj. Na Pláni 59/3186, Praha 5 - Radlice -Vybudování dvou tříd MŠ v bývalém školském objektu - PD	Ondřej Hyhlík	
	ČÍSLO ZAKÁZKY -	STUPEŇ DOKUMENTACE DPS
INVESTOR Městská část Praha 5, náměstí 14. října 4, 150 22 Praha 5, IČO: 00063631	MĚŘÍTKO 1:50	POČET FORMÁTŮ A4 8x A4
PŘÍLOHA D1.4.2 - VZDUCHOTECHNIKA PŮDORYS 1.NP	DÍL (PROFESE) D1.4.2 - VZT	DATUM 06/2016
	Č. PŘÍLOHY REVIZE D1.4.2.01 00	ČÍSLO KOPIE