



POHLED ZE ZÁPADU

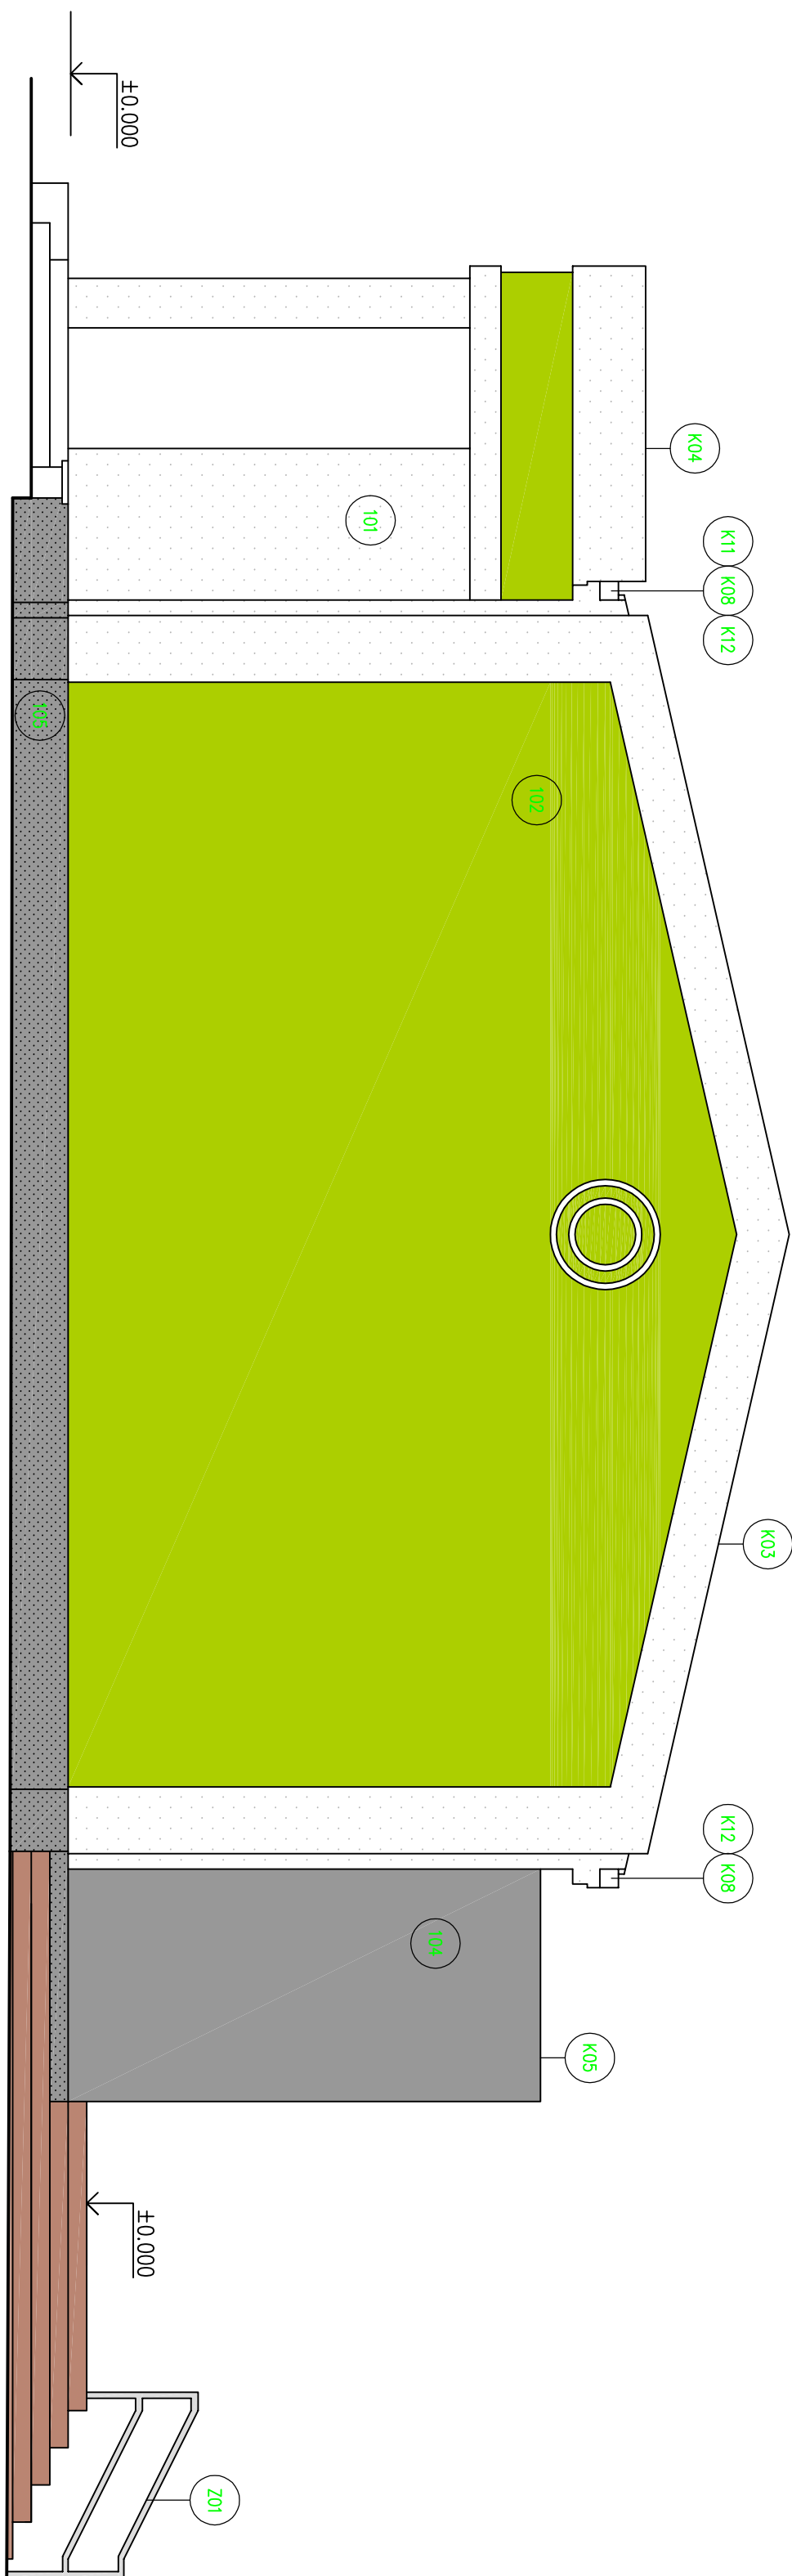


POHLED Z VÝCHODU

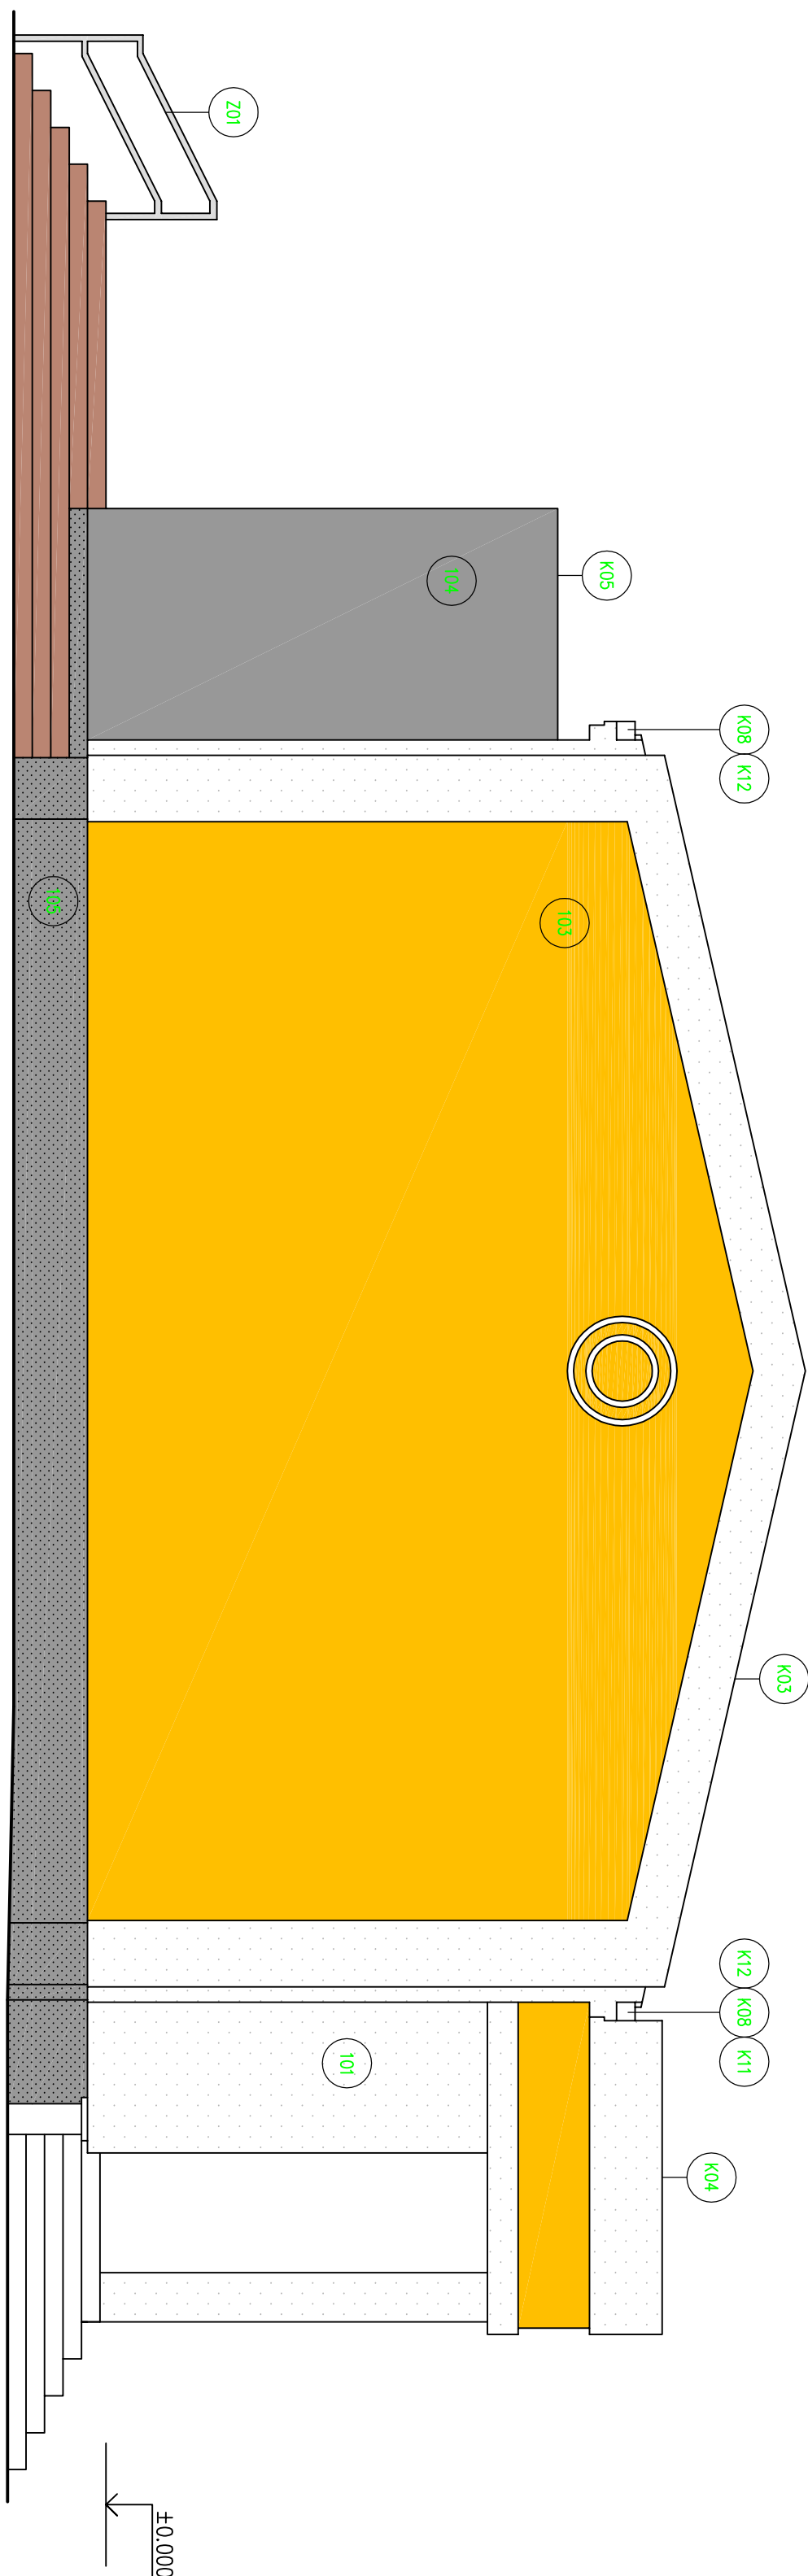

LEGENDA MATERIÁLŮ

100	FASÁDNI BARVA – BILÁ nopr.: Weber color line MCS 0701–731R FASÁDNI BARVA – ŽELEZNÁ – HRŠŠOVÁ nopr.: Weber color line MCS 1153–G30Y	201	ZÁMEČNÍČNÉ VÝROBKÝ
102	FASÁDNI BARVA – ORANŽOVÁ–ŽLUTÁ nopr.: Weber color line MCS 1351–G99Y	K01	KLEPÍRSKÉ VÝROBKÝ
103	VLAŠKOCEMENTOVÉ FASÁDNI DESKY BARVENÉ – BARVA ŠEDA NAPR. CEMBRIT SOLID BARVA 030		
104	FASÁDNI DEKORATIVNÍ OMÍTKA – MARMOLIT nopr.: Weber.posumarmit MAR2, M092 (HBW 6)		
105	HLINÍKOVÝ PLECH, BARVA: ANTRACIT		
106			

Z01	ZÁMEČNICKÉ VÝROBKY
K01	KLEMPÍŘSKÉ VÝROBKY

 improjekt SPOL. S R.O. náměstí Míru 13 150 00 Praha 5, IČO: 427 154 86 tel.: +420 226 322 577 fax: +420 226 322 578 email: improjekt@improjekt.cz	HP		
	Ing. Lukáš Frtich OPOVĚDÝ PROJEKTANT Ing. Luboš Frtich		
SIMBA ZŠ a MŠ Radlická, obj. Na Pláni 59/3186, Praha 5 - Radlice -vybudování dvou tříd MŠ v bytovém školském objektu- PD	PROJEKTANT		
	Ing. Jaroslav Černý ČÍSLO ZAKÁZKY		SUPER DOKUMENTACE pes
	MĚŘENO 1:50	POČET FORMÁTů A4 6	DATUM 06/2016
	PŘÍLOHA DL (PROTEST) D1.1	REVIZE 09 00	