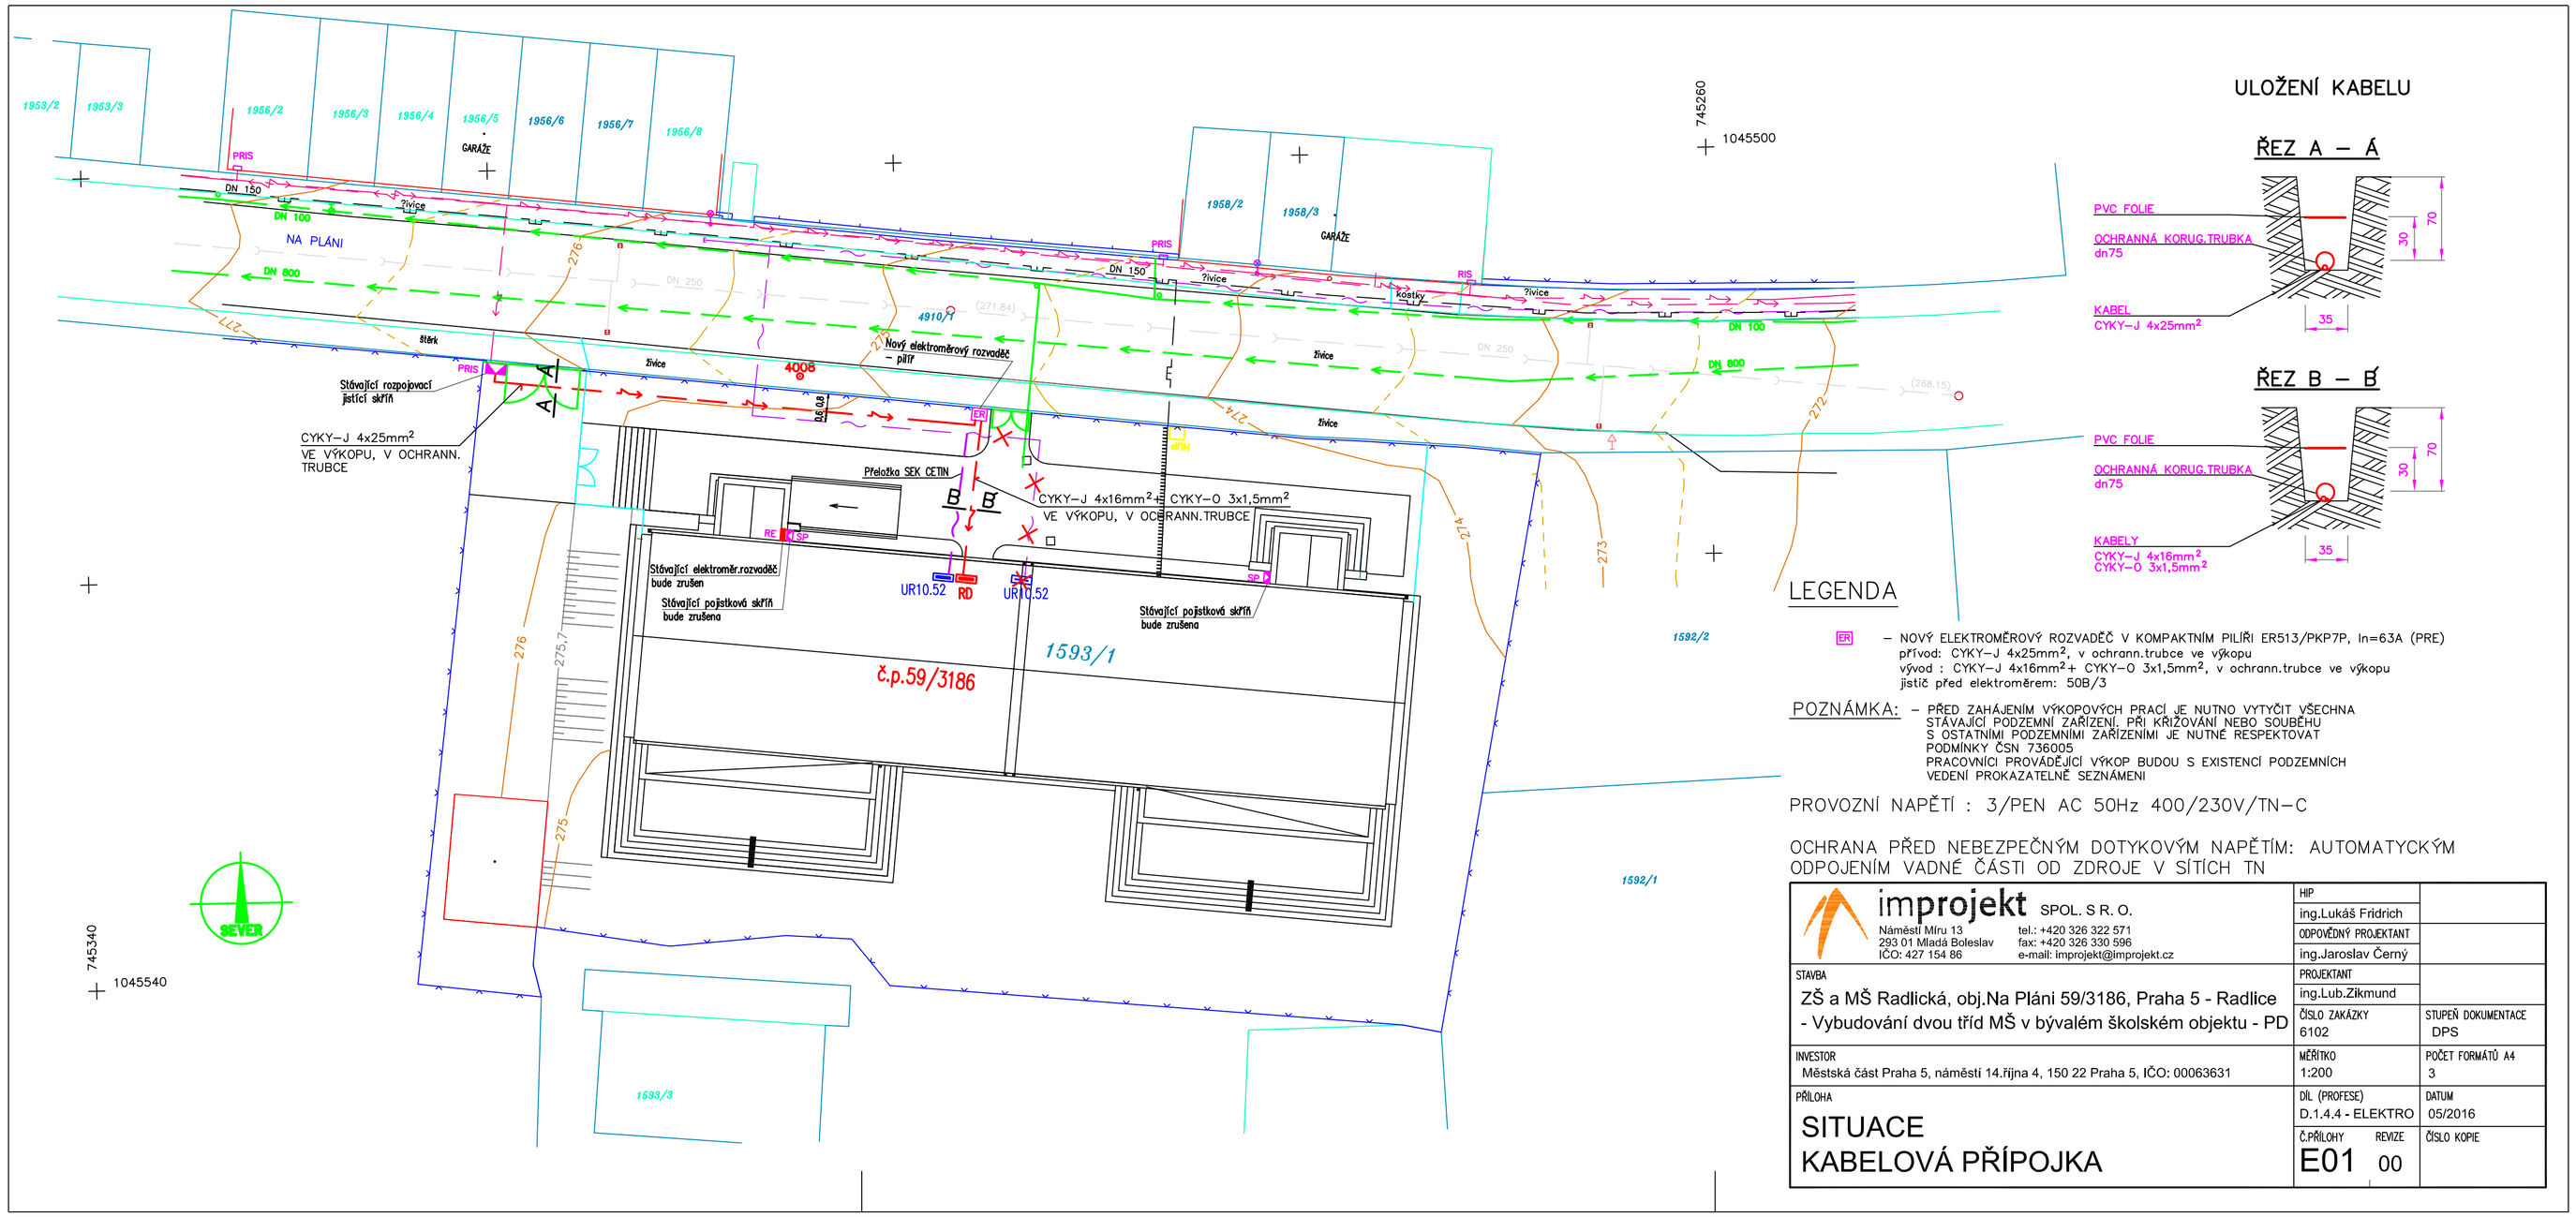

ULOŽENÍ KABELU

ŘEZ A – Á

ŘEZ B – B́

LEGENDA

ER – NOVÝ ELEKTROMĚROVÝ ROZVADĚČ V KOMPAKTNÍM PILÍŘI ER513/PKP7P, In=63A (PRE)
přívod: CYKY–J 4x25mm², v ochrann.trubce ve výkopu
vývod : CYKY–J 4x16mm²+ CYKY–O 3x1,5mm², v ochrann.trubce ve výkopu
jistič před elektroměrem: 50B/3

POZNÁMKA: – PŘED ZAHÁJENÍM VÝKOPOVÝCH PRACÍ JE NUTNO VYTYČIT VŠECHNA STÁVAJÍCÍ PODZEMNÍ ZAŘÍZENÍ, PŘI KŘÍŽOVÁNÍ NEBO SOUBĚHU S OSTATNÍMI PODZEMNÍMI ZAŘÍZENÍMI JE NUTNÉ RESPEKTOVAT PODMÍNKY ČSN 736005
PRACOVNÍCI PROVÁDĚJÍCÍ VÝKOP BUDOU S EXISTENCÍ PODZEMNÍCH VEDENÍ PROKAZATELNĚ SEZNÁMENI

PROVOZNÍ NAPĚTÍ : 3/PEN AC 50Hz 400/230V/TN–C

OCHRANA PŘED NEBEZPEČNÝM DOTYKOVÝM NAPĚTÍM: AUTOMATICKÝM ODPOJENÍM VADNÉ ČÁSTI OD ZDROJE V SÍTÍCH TN

improjekt SPOL. S R. O.
Náměstí Míru 13
293 01 Mladá Boleslav
IČO: 427 154 66
tel.: +420 326 322 571
fax: +420 326 330 596
e-mail: improjekt@improjekt.cz

	HIP: ing.Lukáš Fridrich	
	ODPOVĚDNÝ PROJEKTANT: ing.Jaroslav Černý	
STAVBA: ZŠ a MŠ Radlická, obj.Na Pláni 59/3186, Praha 5 - Radlice - Vybudování dvou tříd MŠ v bývalém školském objektu - PD	PROJEKTANT: ing.Lub.Zikmund	
	ČÍSLO ZAKÁZKY: 6102	STUPEŇ DOKUMENTACE: DPS
INVESTOR: Městská část Praha 5, náměstí 14.října 4, 150 22 Praha 5, IČO: 00063631	MĚŘÍTKO: 1:200	POČET FORMÁTŮ A4: 3
PŘÍLOHA: SITUACE KABELOVÁ PŘÍPOJKA	DÍL (PROFESE): D.1.4.4 - ELEKTRO	DATUM: 05/2016
	ČÍSLO PŘÍLOHY: E01	REVIZE: 00
		ČÍSLO KOPIE