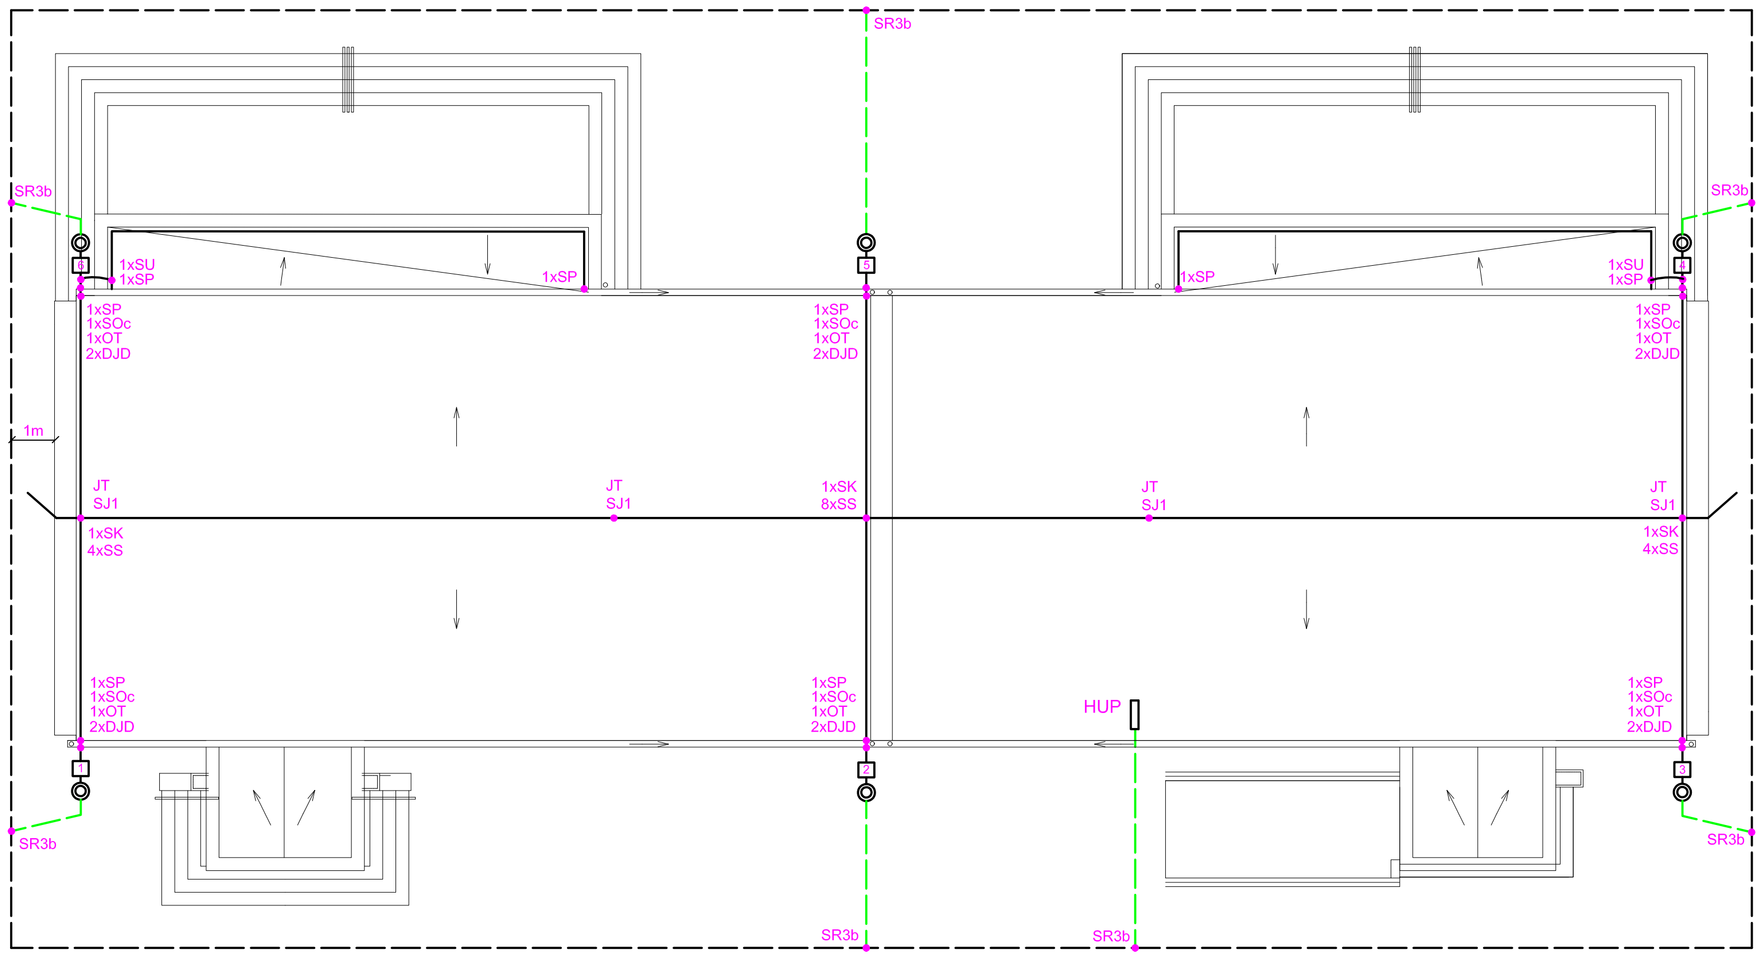

LEGENDA

- JÍMACÍ A SVODOVÉ VEDENÍ PROVEDENÉ DRÁTEM AlMgSi ⌀8mm
- OBVODOVÉ UZEMNĚNÍ PÁSKEM FeZn 30/4
- UZEMŇOVACÍ PŘÍVOD DRÁTEM FeZn ⌀10mm/PVC
- SVORKA HROMOSVODOVÁ ZKUŠEBNÍ
- OZNAČOVACÍ ŠTÍTEK S ČÍSLEM SVODU
- SP - SVORKA PŘIPOJOVACÍ
- SOc - SVORKA OKAPOVÁ
- OT - OCHRANNÁ TRUBKA
- DJD - DRŽÁK OCHRANNÉ TRUBKY
- SU - SVORKA UNIVERZÁLNÍ
- SS - SVORKA SPOJOVACÍ
- SK - SVORKA KŘÍŽOVÁ
- JT - JÍMACÍ TYČ 1m
- SR3b - SVORKA PÁSKA-DRÁT

improjekt SPOL. S R. O.
Náměstí Míru 13
293 01 Mladá Boleslav
IČO: 427 154 66
tel.: +420 326 322 571
fax: +420 326 330 596
e-mail: improjekt@improjekt.cz

HIP	
ing.Lukáš Fridrich	
ODPOVĚDNÝ PROJEKTANT	
ing.Jaroslav Černý	
PROJEKTANT	
ing.Lub.Zikmund	
STAVBA	
ZŠ a MŠ Radlická, obj.Na Pláni 59/3186, Praha 5 - Radlice - Vybudování dvou tříd MŠ v bývalém školském objektu - PD	
ČÍSLO ZAKÁZKY 6102	STUPEŇ DOKUMENTACE DPS
INVESTOR Městská část Praha 5, náměstí 14.října 4, 150 22 Praha 5, IČO: 00063631	MĚŘÍTKO 1:100 / POČET FORMÁTŮ A4 3
PŘÍLOHA	DÍL (PROFESE) D.1.4.4 - ELEKTRO / DATUM 06/2016
OCHRANA PŘED BLESKEM, UZEMNĚNÍ	Č.PŘÍLOHY E04 / REVIZE 00 / ČÍSLO KOPIE