


<b>PŘÍSTAVBA MŠ NAD PALATOU</b> objekt Pod Lipkami 3183/5		KNIHA STANDARDŮ
03 Truhlářské výrobky		
ID prvku	TV_08 , SEDÁCÍ SESTAVA POD SCHODIŠTĚM	
Poznámka	Vzhled, barva, materiálové řešení a povrchové úpravy musí být předem odsouhlaseny architektem na předložených vzorcích! Rozměry výrobků, bude-li to z technických důvodů možné, mohou vykazovat odchylku ±10% oproti specifikovaným hodnotám!	
Vyobrazení výrobku		
Popis	Sedací sestava pod schodištěm. Kombinace LTD (tl. 18 mm) a HPL (tl.32 mm) desek. Barevné provedení: dubový dřevodekor.	
Domovské podlaží	1.NP	
Umístění	1.14	
Materiál	LTD, HPL desky	
Barevnost	Dřevodekor dub	
Počet ks.	1	
Rozměry	Dle projektu	

Referenční výrobek:

PŘÍSTAVBA MŠ NAD PALATOU  
objekt Pod Lipkami 3183/5

OBKLAD  
M 1:50  
12

PŮDORYS

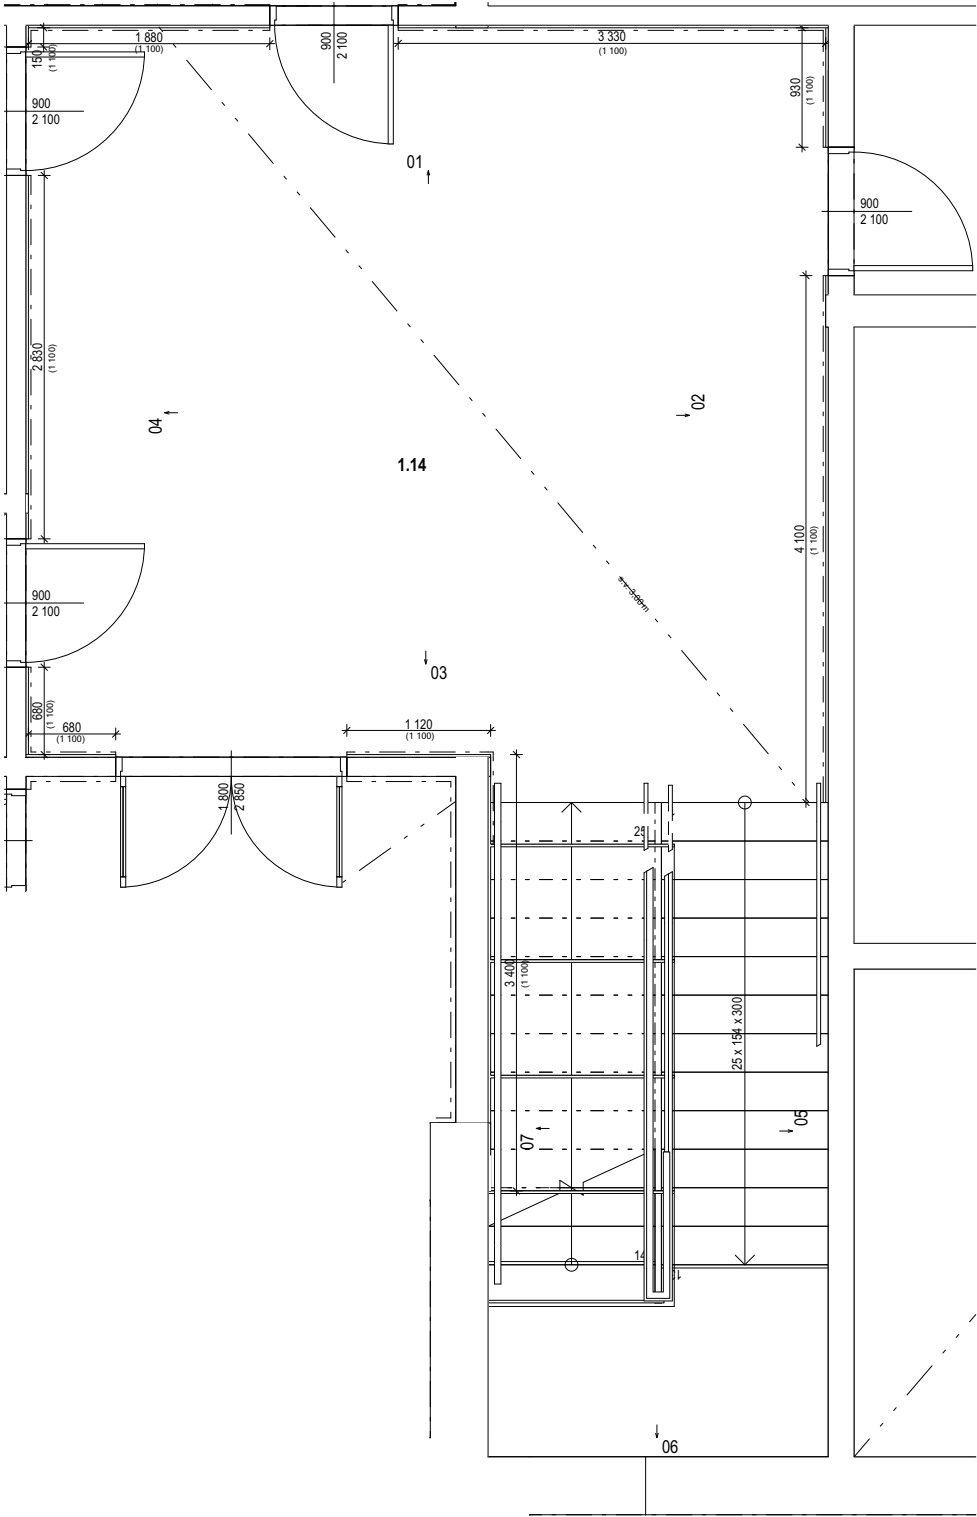

\*Uvedení konkrétního obchodního názvu nebo značky použitého materiálu a zařízení (dodávky), případně jiné označení mající vztah ke konkrétnímu dodavateli (výrobci), neznamená nutnost použití těchto konkrétních výrobků. Jedná se pouze o vymezení předpokládaného standardu (vlastností). To znamená, že všechny konkrétně uvedené materiály a zařízení mohou být nahrazeny výrobky jiných dodavatelů (výrobců) s podmínkou zachování shodných (tj. srovnatelných nebo lepších) technických, kvalitativních a cenových parametrů.

**PŘÍSTAVBA MŠ NAD PALATOU**  
objekt Pod Lipkami 3183/5

KNIHA TRUHLÁŘSKÝCH VÝROBKŮ

POBYTOVÉ SCHODIŠTĚ  
M 1:20  
14



kronospan  
K543 Sand Barbera Oak

\*Uvedení konkrétního obchodního názvu nebo značky použitého materiálu a zařízení (dodávky), případně jiné označení mající vztah ke konkrétnímu dodavateli (výrobci), neznamená nutnost použití těchto konkrétních výrobků. Jedná se pouze o vymezení předpokládaného standardu (vlastností). To znamená, že všechny konkrétně uvedené materiály a zařízení mohou být nahrazeny výrobky jiných dodavatelů (výrobců) s podmínkou zachování shodných (tj. srovnatelných nebo lepších) technických, kvalitativních a cenových parametrů.


Referenční výrobek:

PŘÍSTAVBA MŠ NAD PALATOU  
objekt Pod Lipkami 3183/5


KNIHA TRUHLÁŘSKÝCH VÝROBKŮ

OBLOŽENÍ SCHODIŠTĚ  
M 1:50  
13


POHLED 05

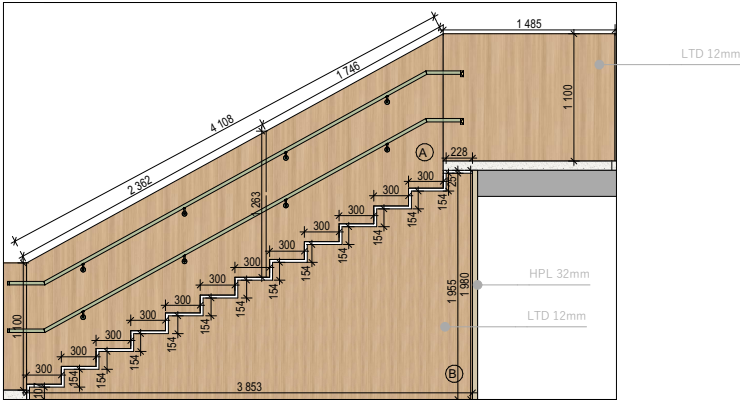


POHLED 06

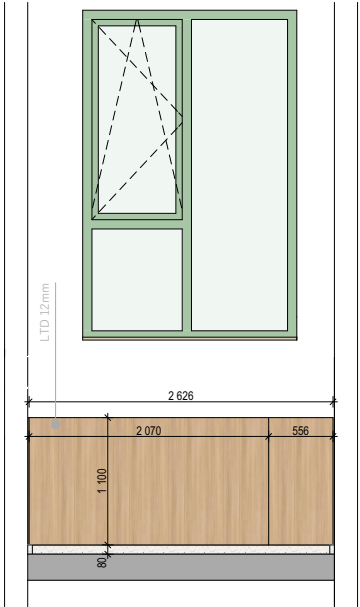

POHLED 07

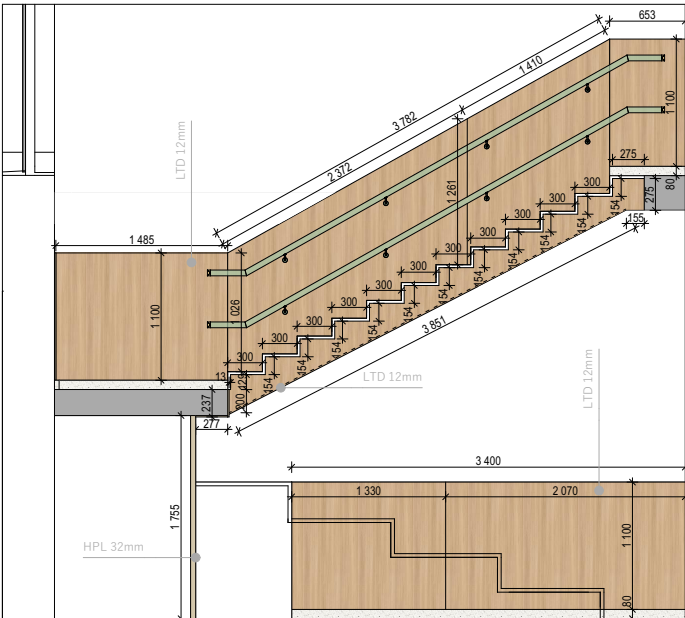

POHLED 03

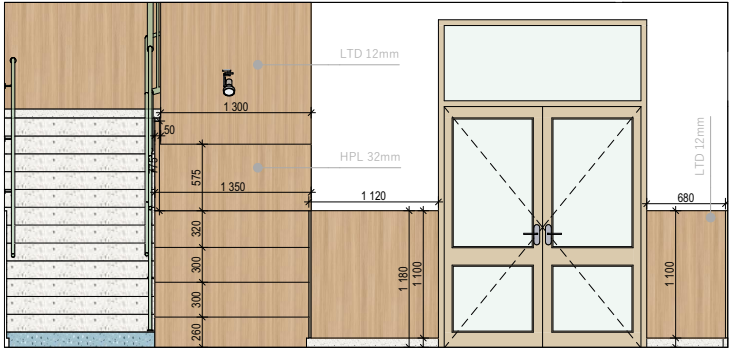

\*Uvedení konkrétního obchodního názvu nebo značky použitého materiálu a zařízení (dodávky), případně jiné označení mající vztah ke konkrétnímu dodavateli (výrobci), neznamená nutnost použití těchto konkrétních výrobků. Jedná se pouze o vymezení předpokládaného standardu (vlastností). To znamená, že všechny konkrétně uvedené materiály a zařízení mohou být nahrazeny výrobky jiných dodavatelů (výrobců) s podmínkou zachování shodných (tj. srovnatelných nebo lepších) technických, kvalitativních a cenových parametrů.