



BB

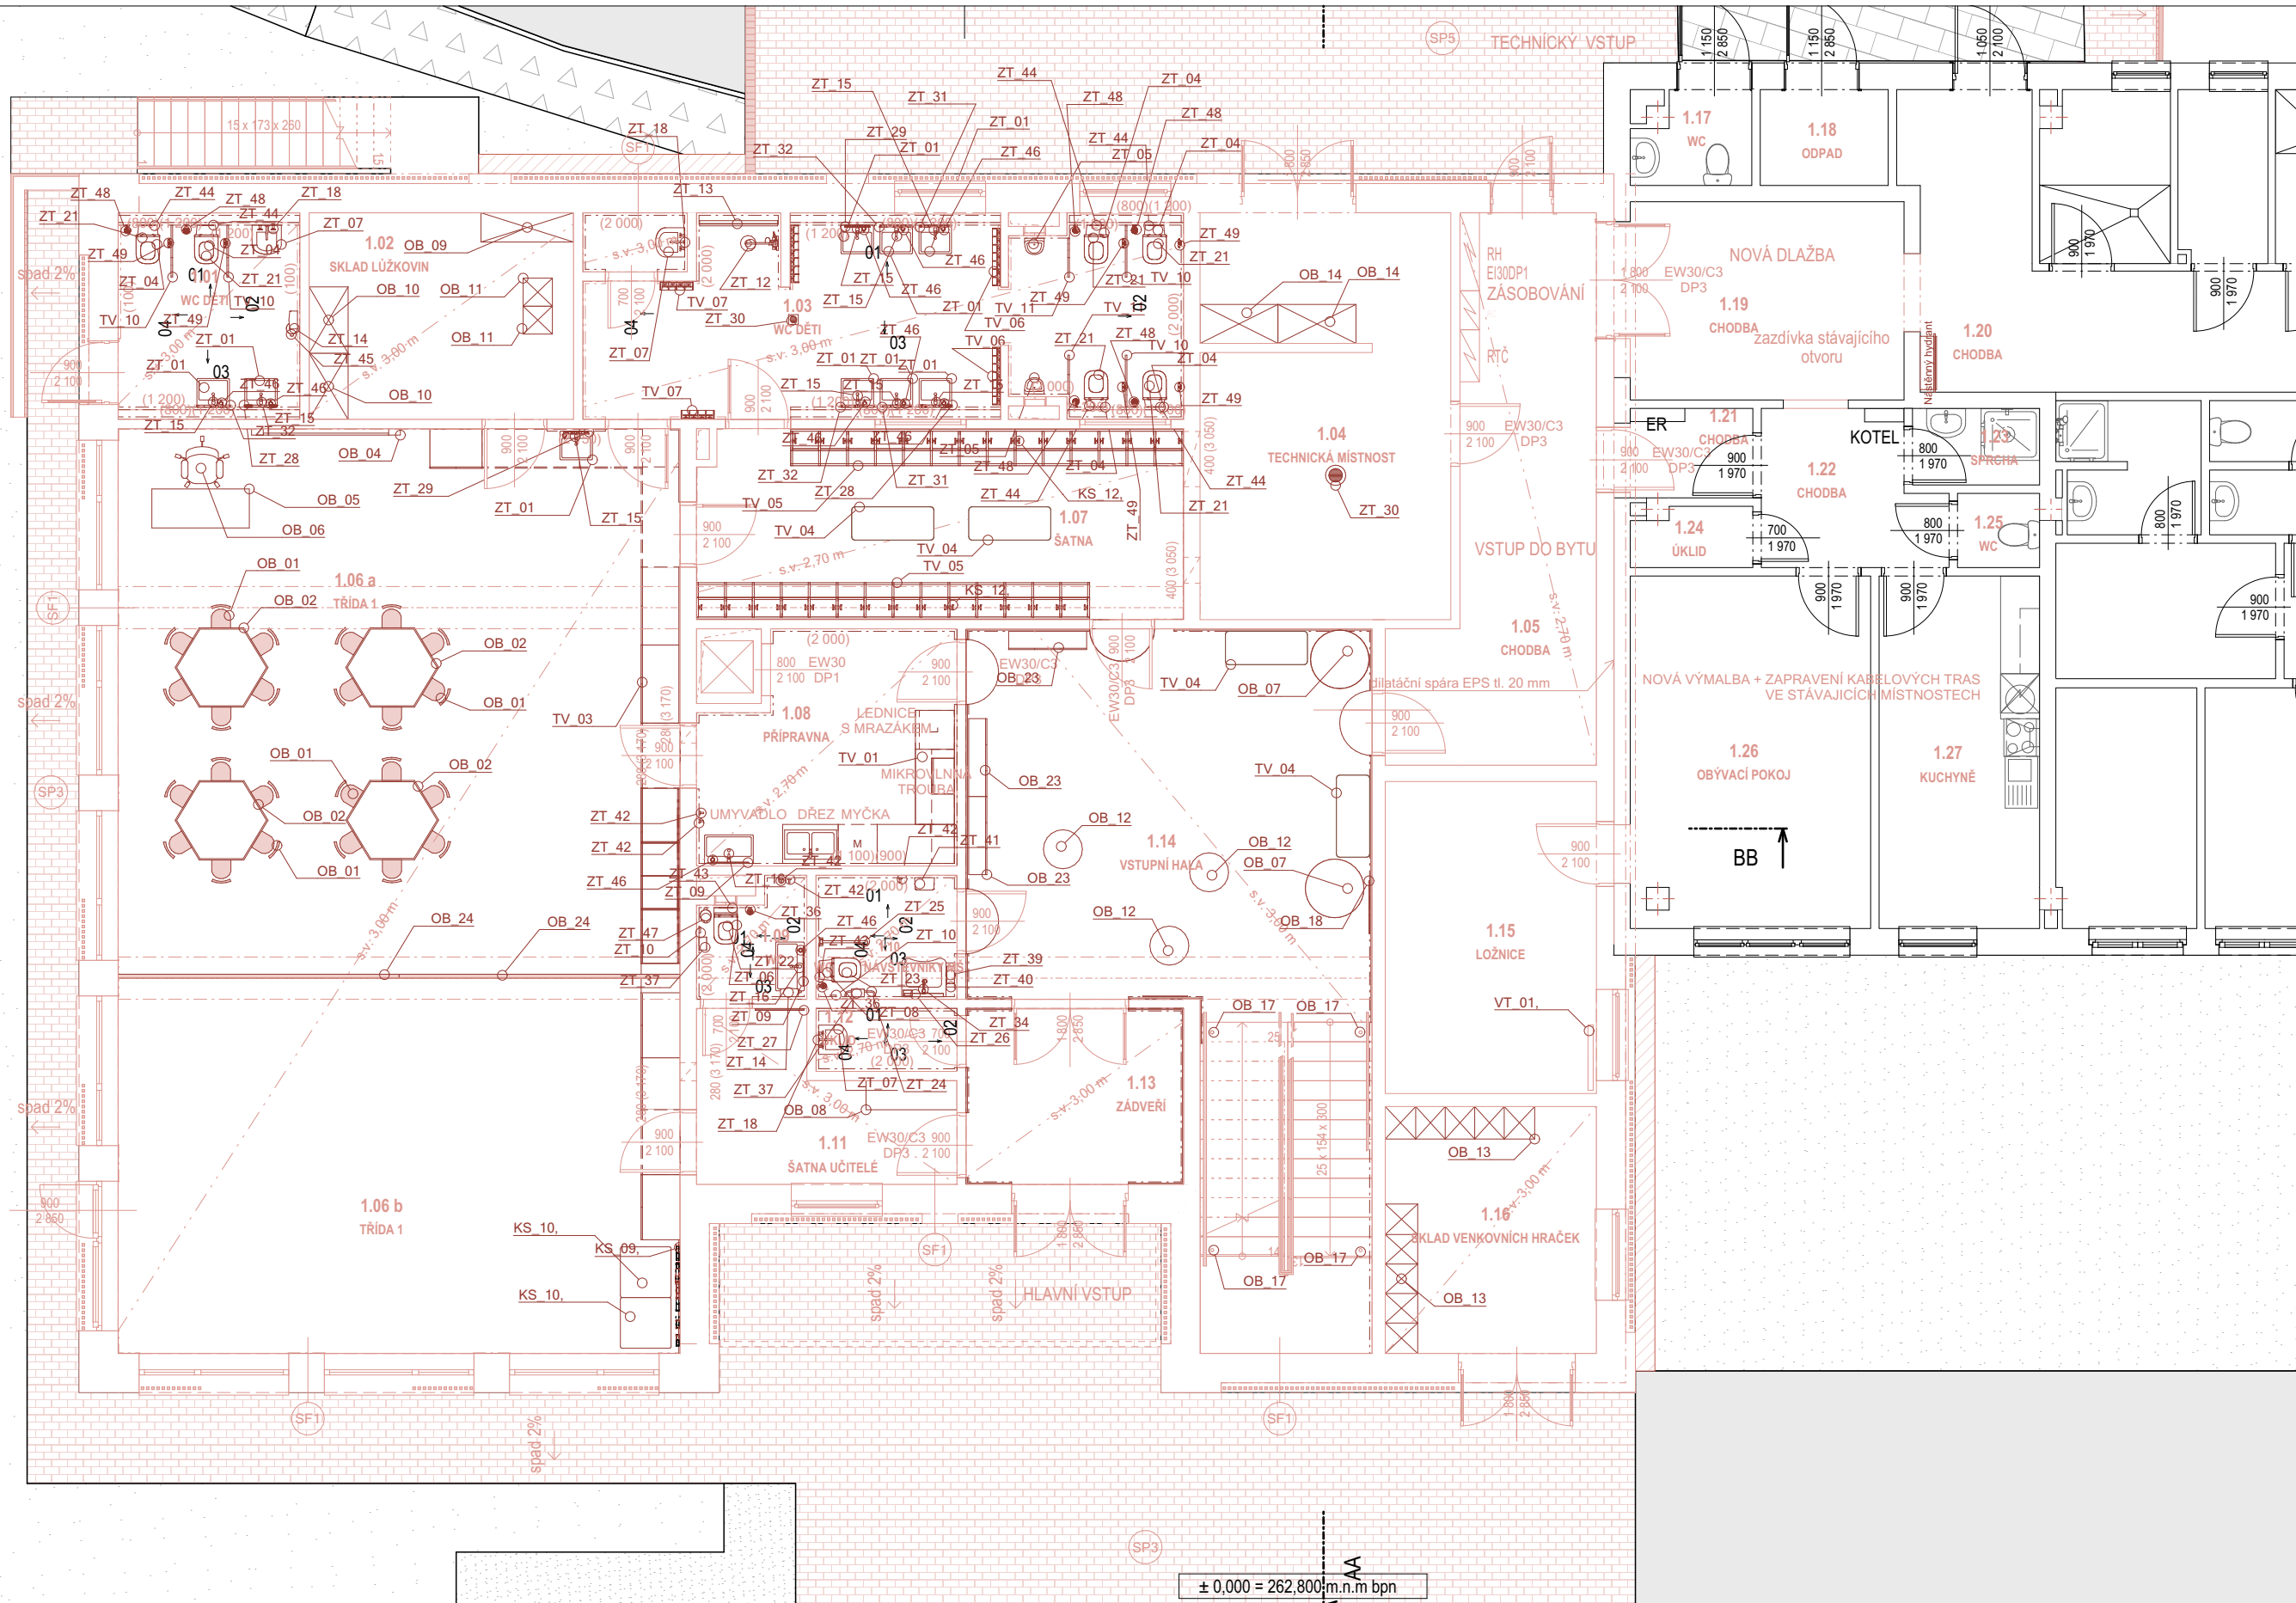

± 0,000 = 262,800 m.n.m bpn

NAVRHL:	Ing. arch. Ivan Březina Ing. arch. Martin Březina Bc. Zlata Masliana	ZAKÁZKA:	Přístavba MŠ Nad Palatou, objekt Pod Lipkami 3183/5		
SCHVÁLIL:	Ing. arch. Ivan Březina	NÁZEV VÝKRESU:	PŮDORYS 1.NP		
OBJEDNATEL:	Městská část Praha 5 Náměstí 14. října 4 150 22 Praha 5				
DRUH DOKUMENTACE:	INT				

 MEPRO s.r.o. architektonický ateliér náměstí Před bateriemi 912/6 162 00 Praha 6 - Střešovice		ČÍSLO PARÉ:
ARCHIVAČNÍ ČÍSLO:		
07 - 10/22		
DATUM:	květen 2023	01
MĚŘÍTKO:	1:100	FORMÁT:
	420/297	REVIZE Č.: