



POHLED JIŽNÍ

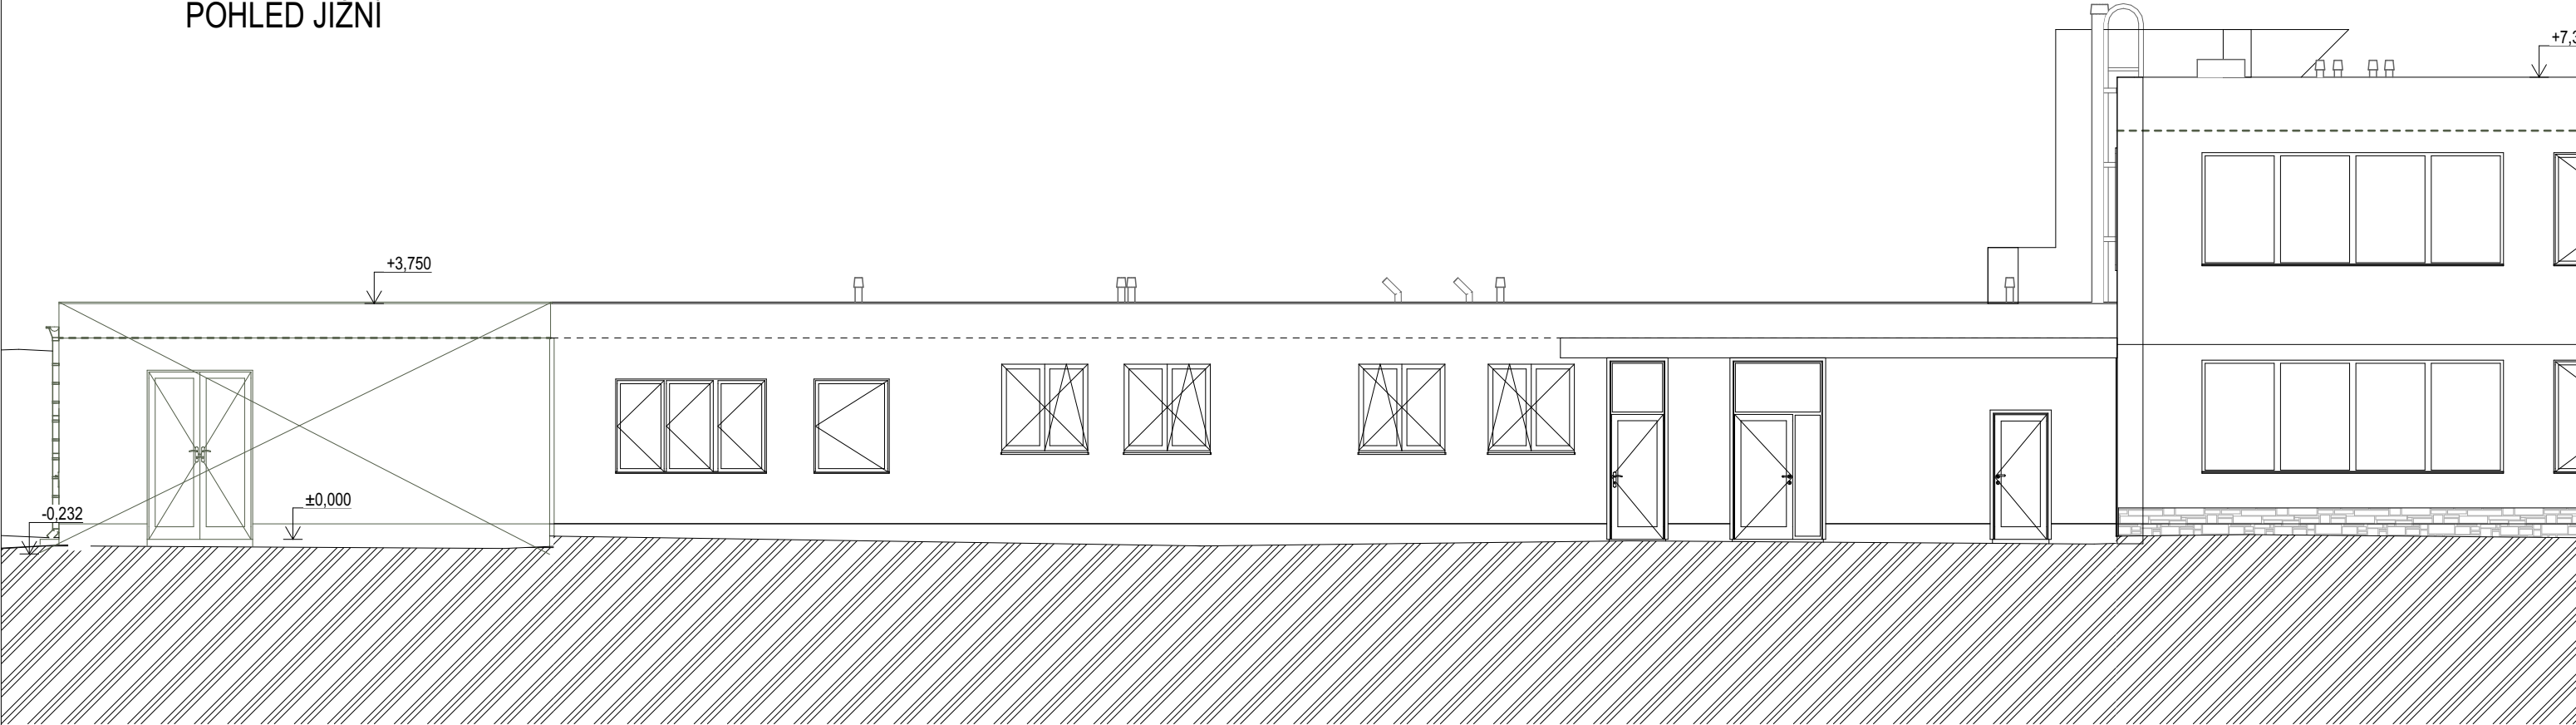

POHLED SEVERNÍ

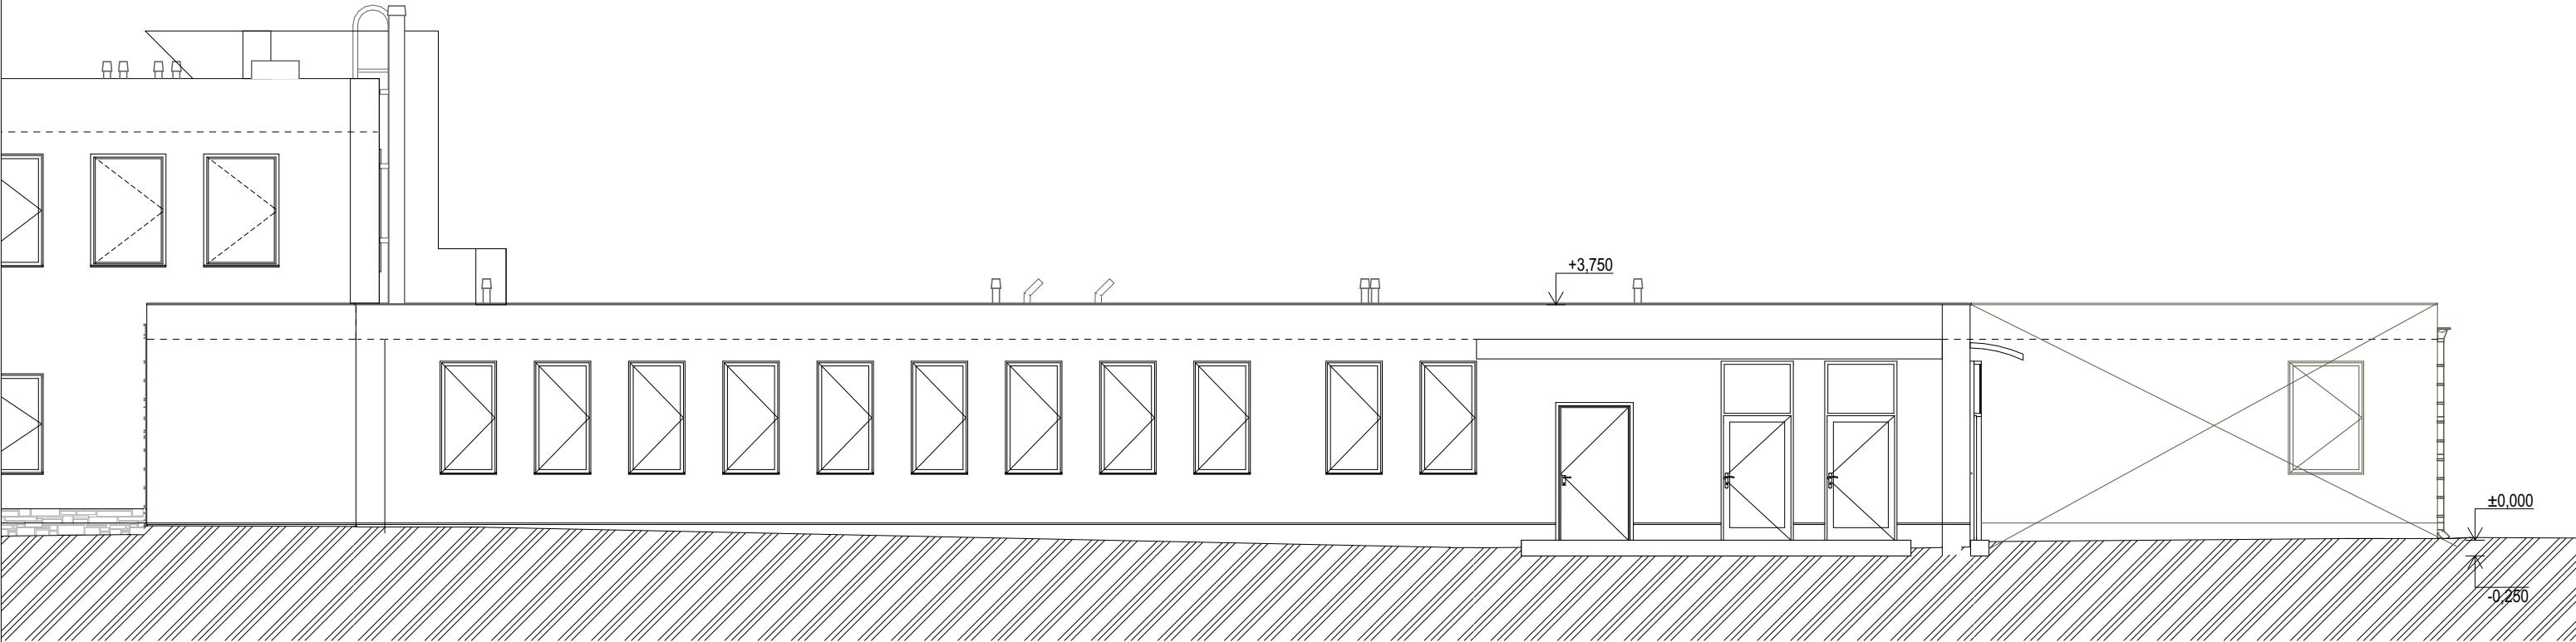

LEGENDA MATERIÁLŮ

- Stávající konstrukce
- Bourané konstrukce

± 0,000 = 262,800 m.n.m bpn

NAVRHL:	Ing. arch. Ivan Březina Ing. arch. Martin Březina Zlata Masliana
SCHVÁLIL:	Ing. arch. Ivan Březina
OBJEDNATEL:	Městská část Praha 5 Náměstí 14. října 4 150 22 Praha 5
DRUH DOKUMENTACE:	DUR+DSP

ZAKÁZKA:	Přístavba MŠ Nad Palatou, objekt Pod Lipkami 3183/5
NÁZEV VÝKRESU:	POHLEDY STÁVAJÍCÍ STAV

 MEPRO s.r.o. architektonický ateliér náměstí Před bateriemi 912/6 162 00 Praha 6 - Střešovice	ČÍSLO PARÉ:	
	ARCHIVAČNÍ ČÍSLO: 07 - 10/22	
DATUM:	květen 2023	D.1.1.5
MĚŘÍTKO:	1:100	FORMÁT: 420/297
REVIZE Č.:		