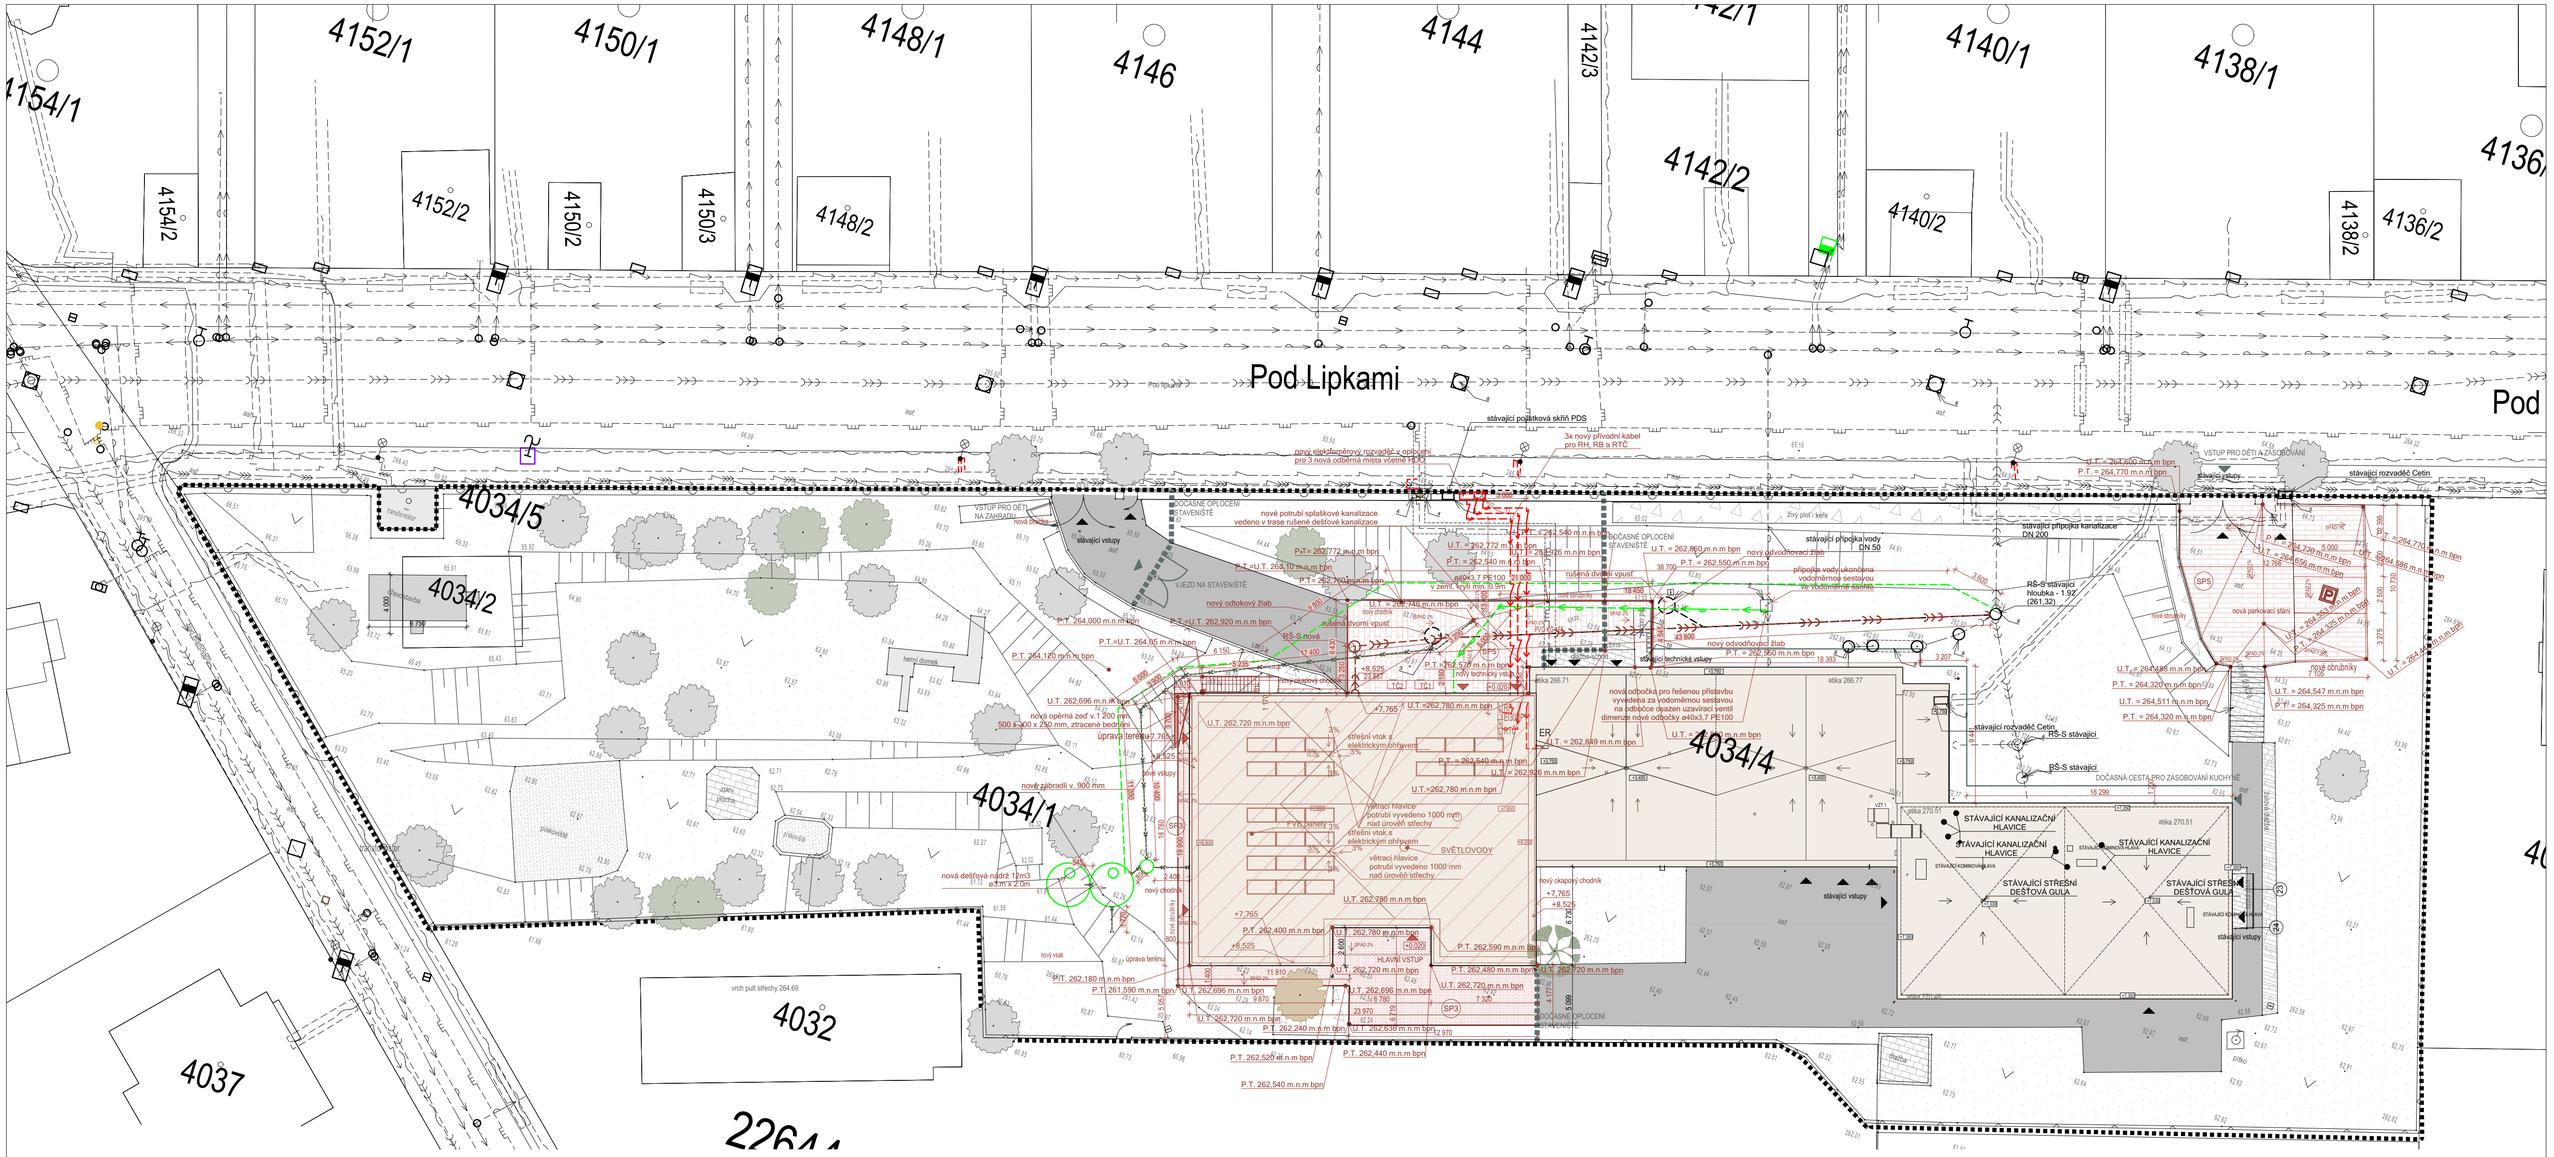

LEGENDA ZNAČEK

- Hranice parcel dle KN
- Hranice budov dle KN
- Hranice řešeného území
- Kanalizace dešťová stávající
- Kanalizace jednotná stávající
- Vodovodní řad stávající
- Výtlačné kanalizační potrubí stávající
- Plynovod STL stávající
- T-mobile stávající
- Cetin stávající
- Elektrická síť - VN stávající
- Elektrická síť - NN stávající
- Elektrická síť - NN stávající
- Kanalizace dešťová nová - délka 34,90 m
- Kanalizace jednotná nová ve stávající trase - délka 47,05 m
- Vodovodní přípojka nová - délka 25,60 m
- Výtlačné kanalizační potrubí dešťové nové - délka 34,90 m
- Plynovod STL - stávající
- T-mobile - stávající
- Cetin - stávající
- Elektrická síť - VN - stávající
- Elektrická síť - NN nová - 3 kabely - celková délka 49,20 m
- ±0,000 Výška upraveného terénu
- Oplocení - sloupky a pletivo
- Oplocení - ohradní zeď
- Chodník - betonová dlažba
- Chodník - asfalt
- Chodník - žulová dlažba
- Živý plot - keře
- Pískoviště
- Kačírek
- Řešený objekt
- Stávající strom - listnatý/jehličnatý
- Kácený strom - listnatý/jehličnatý
- Přesazovaný strom - listnatý/jehličnatý
- (1) Stávající vjezd pro auto
- (2) Stávající vstupní branka
- (3) Stávající dešťové vsaky
- (4) Stávající pilíře HUP
- (5) Stávající pilíře elektro
- (6) Stávající vodoměrná šachta
- (7) Stávající venkovní schodiště
- (8) Stávající kanalizační šachta
- (9) Stávající lapák tuku AS-FAKU 7ER
- (10) Komunální odpad
- (11) Nový elektroměrový rozvaděč v oplocení pro 3 nová odběrná místa včetně HDO

Parcela č.4034/2 ostatní plocha - 51 m^2

Parcela č.4034/1 zahrada - 4 550 m^2

Parcela č.4034/4 zastavěná plocha a nádvoří - 781 m^2

Přístavovaná část stavby - 407 m^2, 3 904 m^3

Celková plocha pozemků - 5 382 m^2

Celková plocha zeleně - 3 143 m^2, 58 %

Celková zastavěná plocha - 2 239 m^2, 42 %

Chodník nový - betonová dlažba - 100 m^2

Chodník nový - nová betonová pojízdná dlažba - 244 m^2

Celková venkovní hrací plocha - 1 810 m^2, celkový počet dětí ve školce max. 112.
Podle vyhlášky č. 410/2005 Sb. nezastavěná plocha pozemku na 1 dítě činí 4 m^2.
Minimální požadovaná plocha: 112 x 4 = 448 m^2

Návrh splňuje požadavky vyhlášky č. 410/2005 Sb.

DOČASNÉ OPLOCENÍ

± 0,000 = 262,800 m.n.m bpn

NAVRHL:	Ing. arch. Ivan Březina Ing. arch. Martin Březina Bc. Zlata Masliana	ZAKÁZKA: **Přístavba MŠ Nad Palatou, objekt Pod Lipkami 3183/5**	**MEPRO s.r.o.** **architektonický ateliér** náměstí Před bateriemi 912/6 162 00 Praha 6 - Střešovice	ČÍSLO PARÉ:
SCHVÁLIL:	Ing. arch. Ivan Březina		ARCHIVAČNÍ ČÍSLO: **07 - 10/22**	
OBJEDNATEL:	Městská část Praha 5 Náměstí 14. Října 4 150 22 Praha 5	NÁZEV VÝKRESU: **KOORDINAČNÍ SITUAČNÍ VÝKRES / NAVRHOVANÝ STAV**	DATUM: květen 2023	**C.4**
DRUH DOKUMENTACE:	DUR+DSP		MĚŘÍTKO: 1:250 FORMÁT: 609/420	REVIZE Č.: