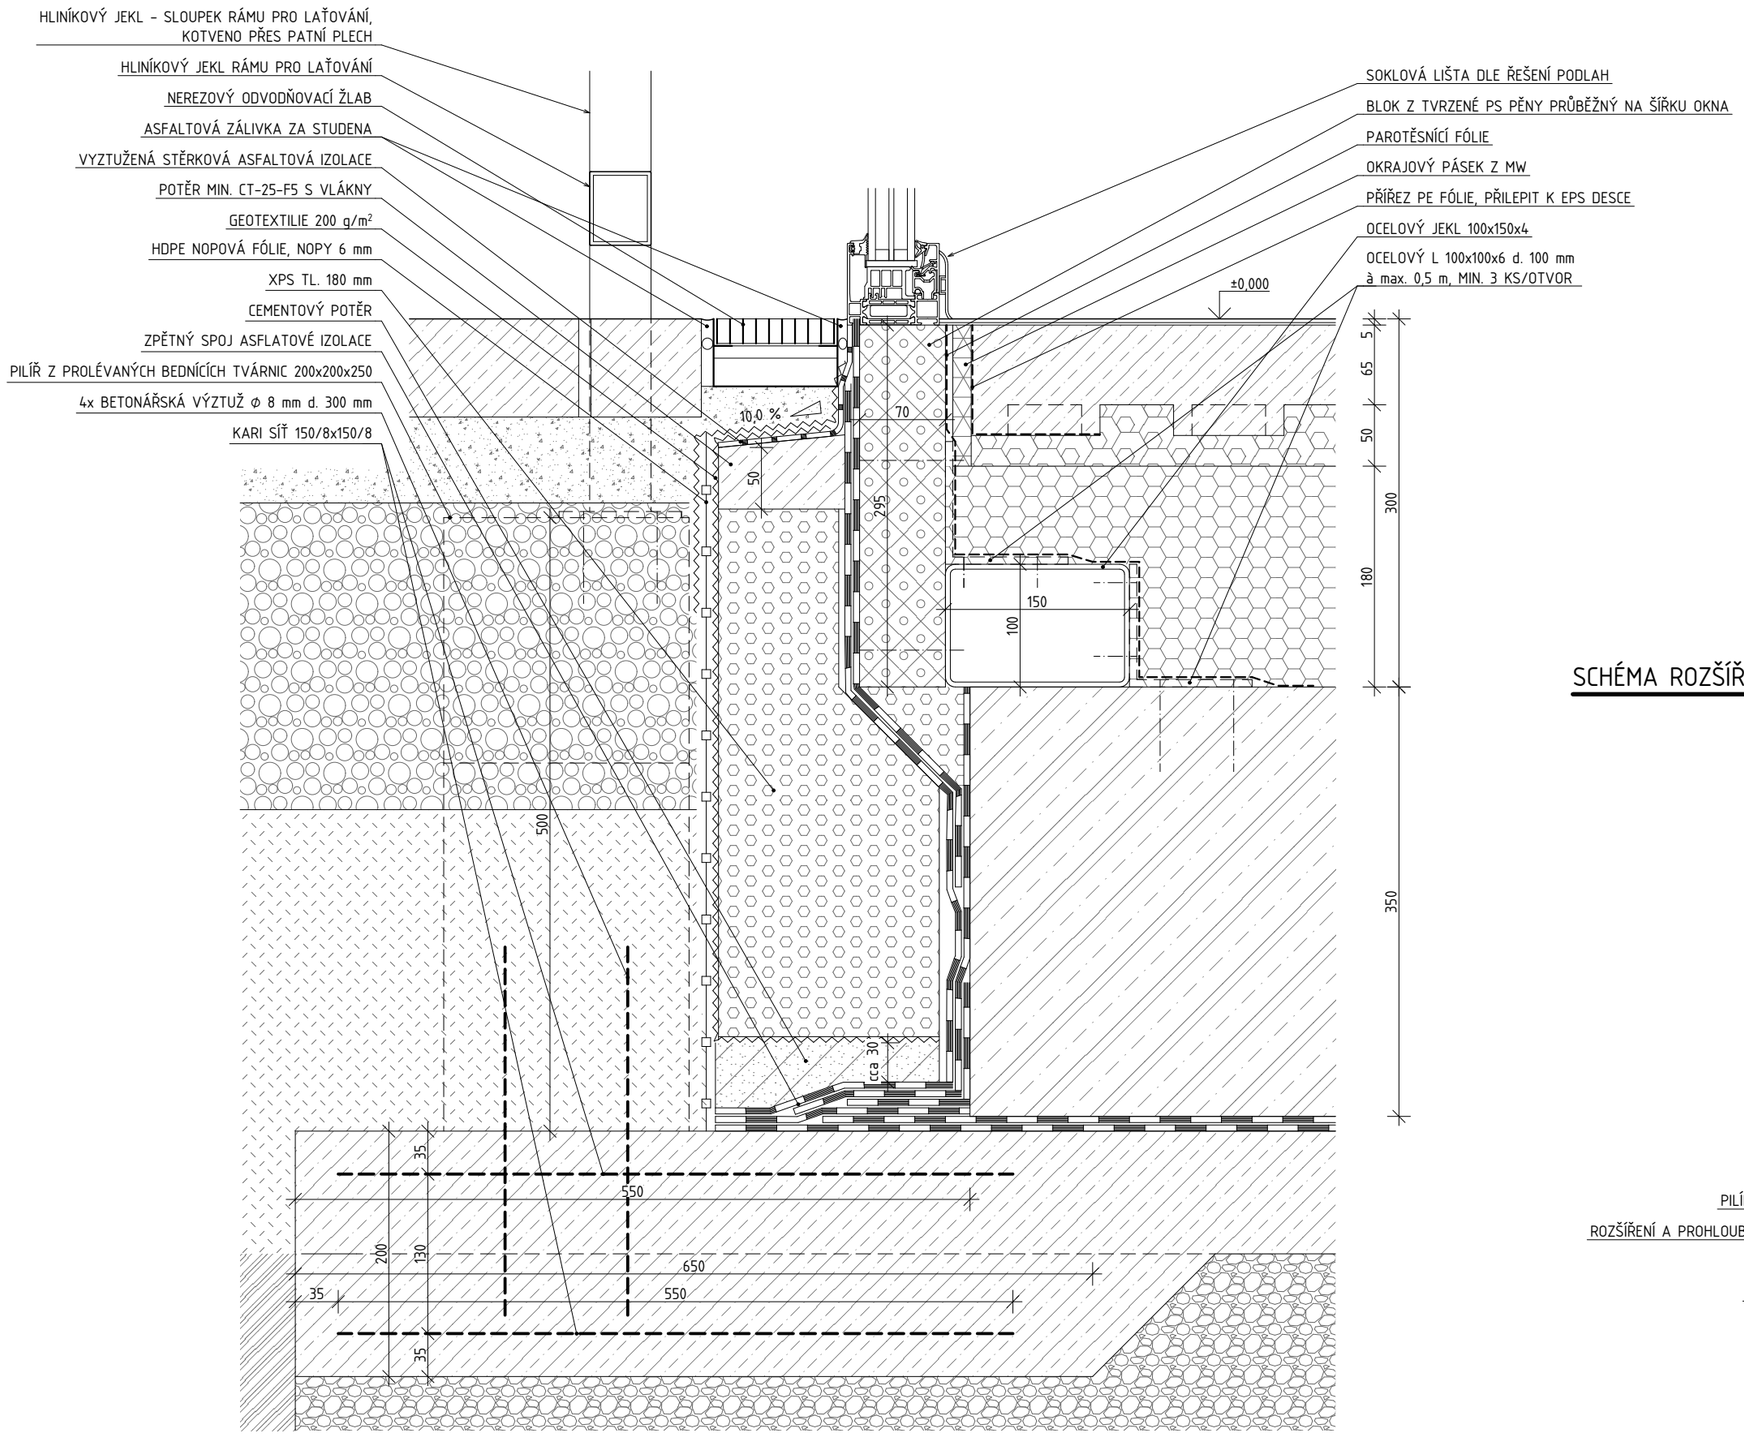

SCHÉMA ROZŠÍŘENÍ PODKLADNÍHO BETONU

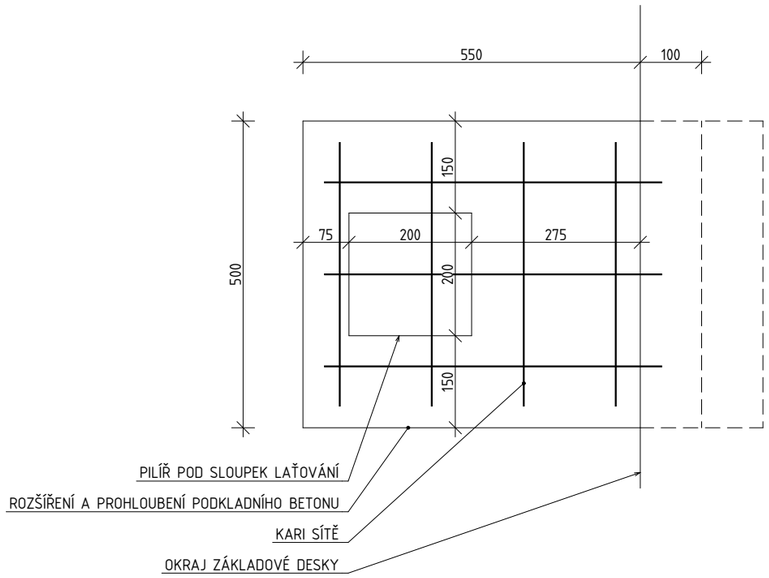

OKNO U PODLAHY 1. NP, PILÍŘ PRO RÁM LAŤOVÁNÍ | D.04 | M1:5