PARAPET OKNA - U PODLAHY

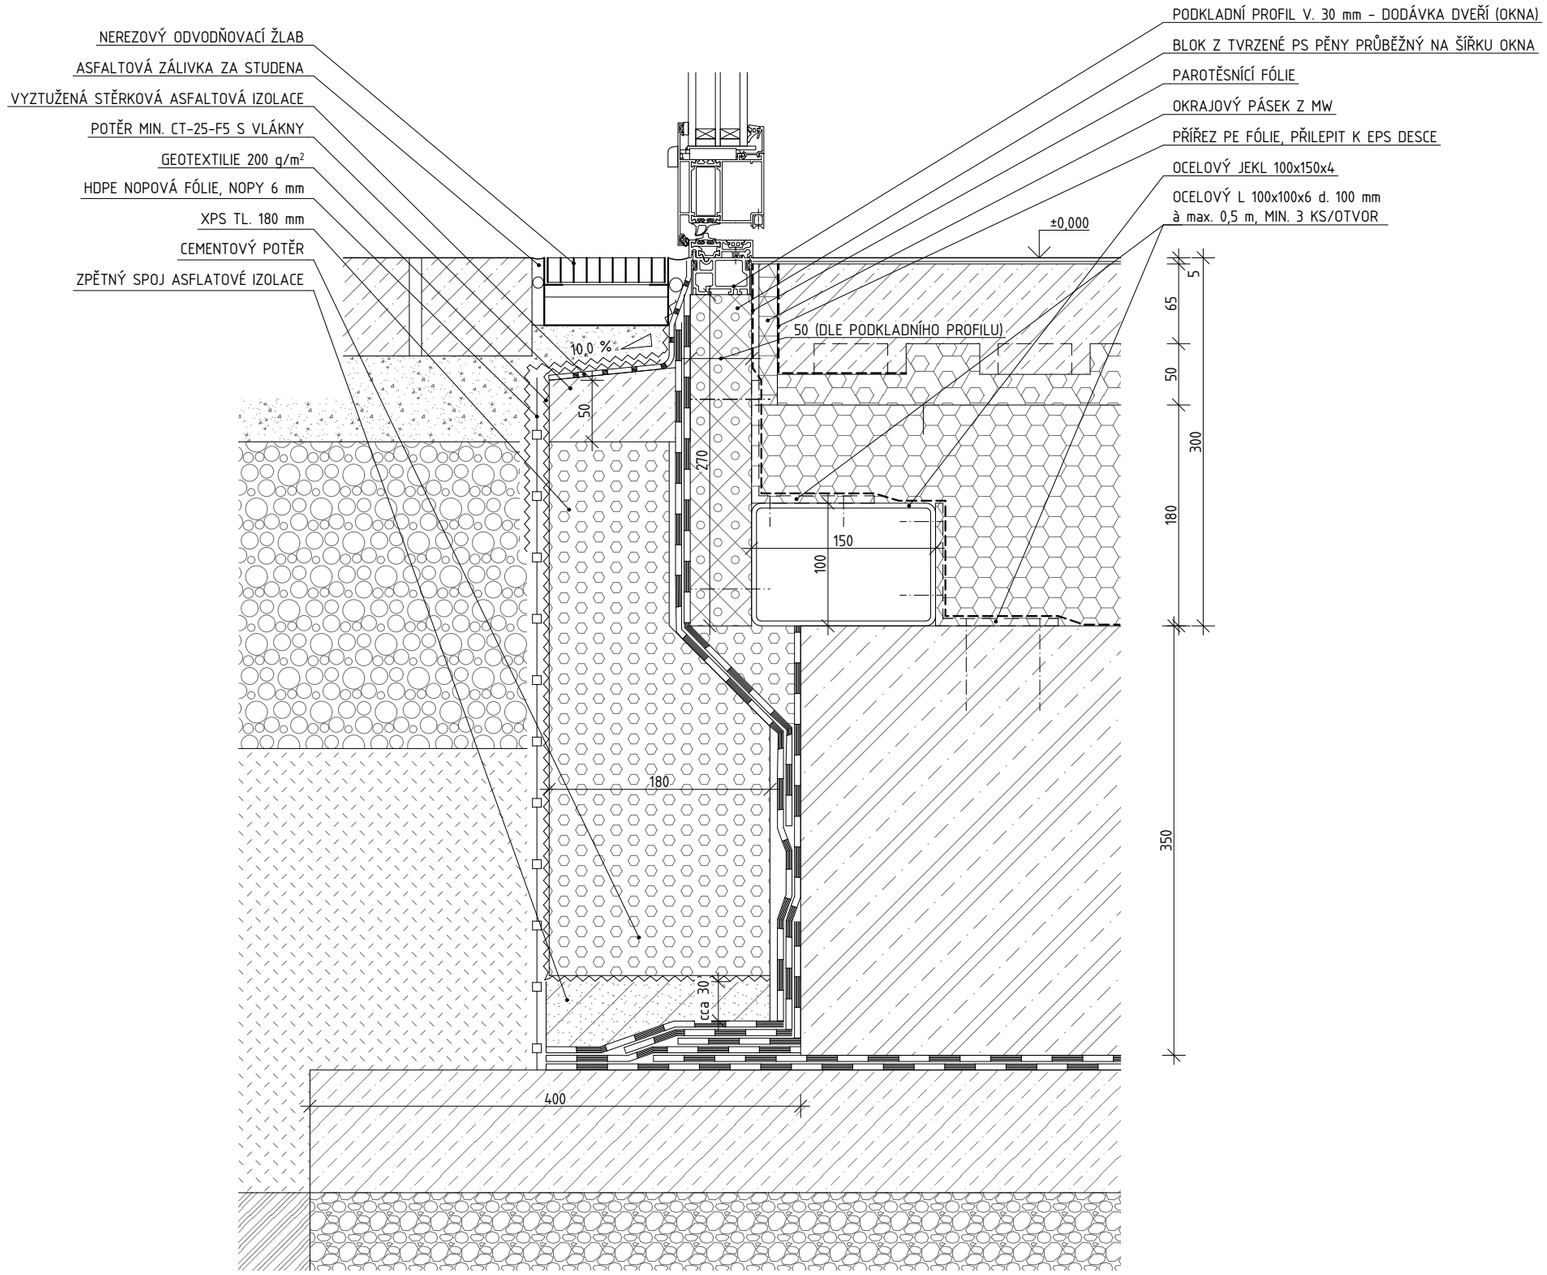

PRÁH DVEŘÍ V 1. NP | D.05 | M1:5