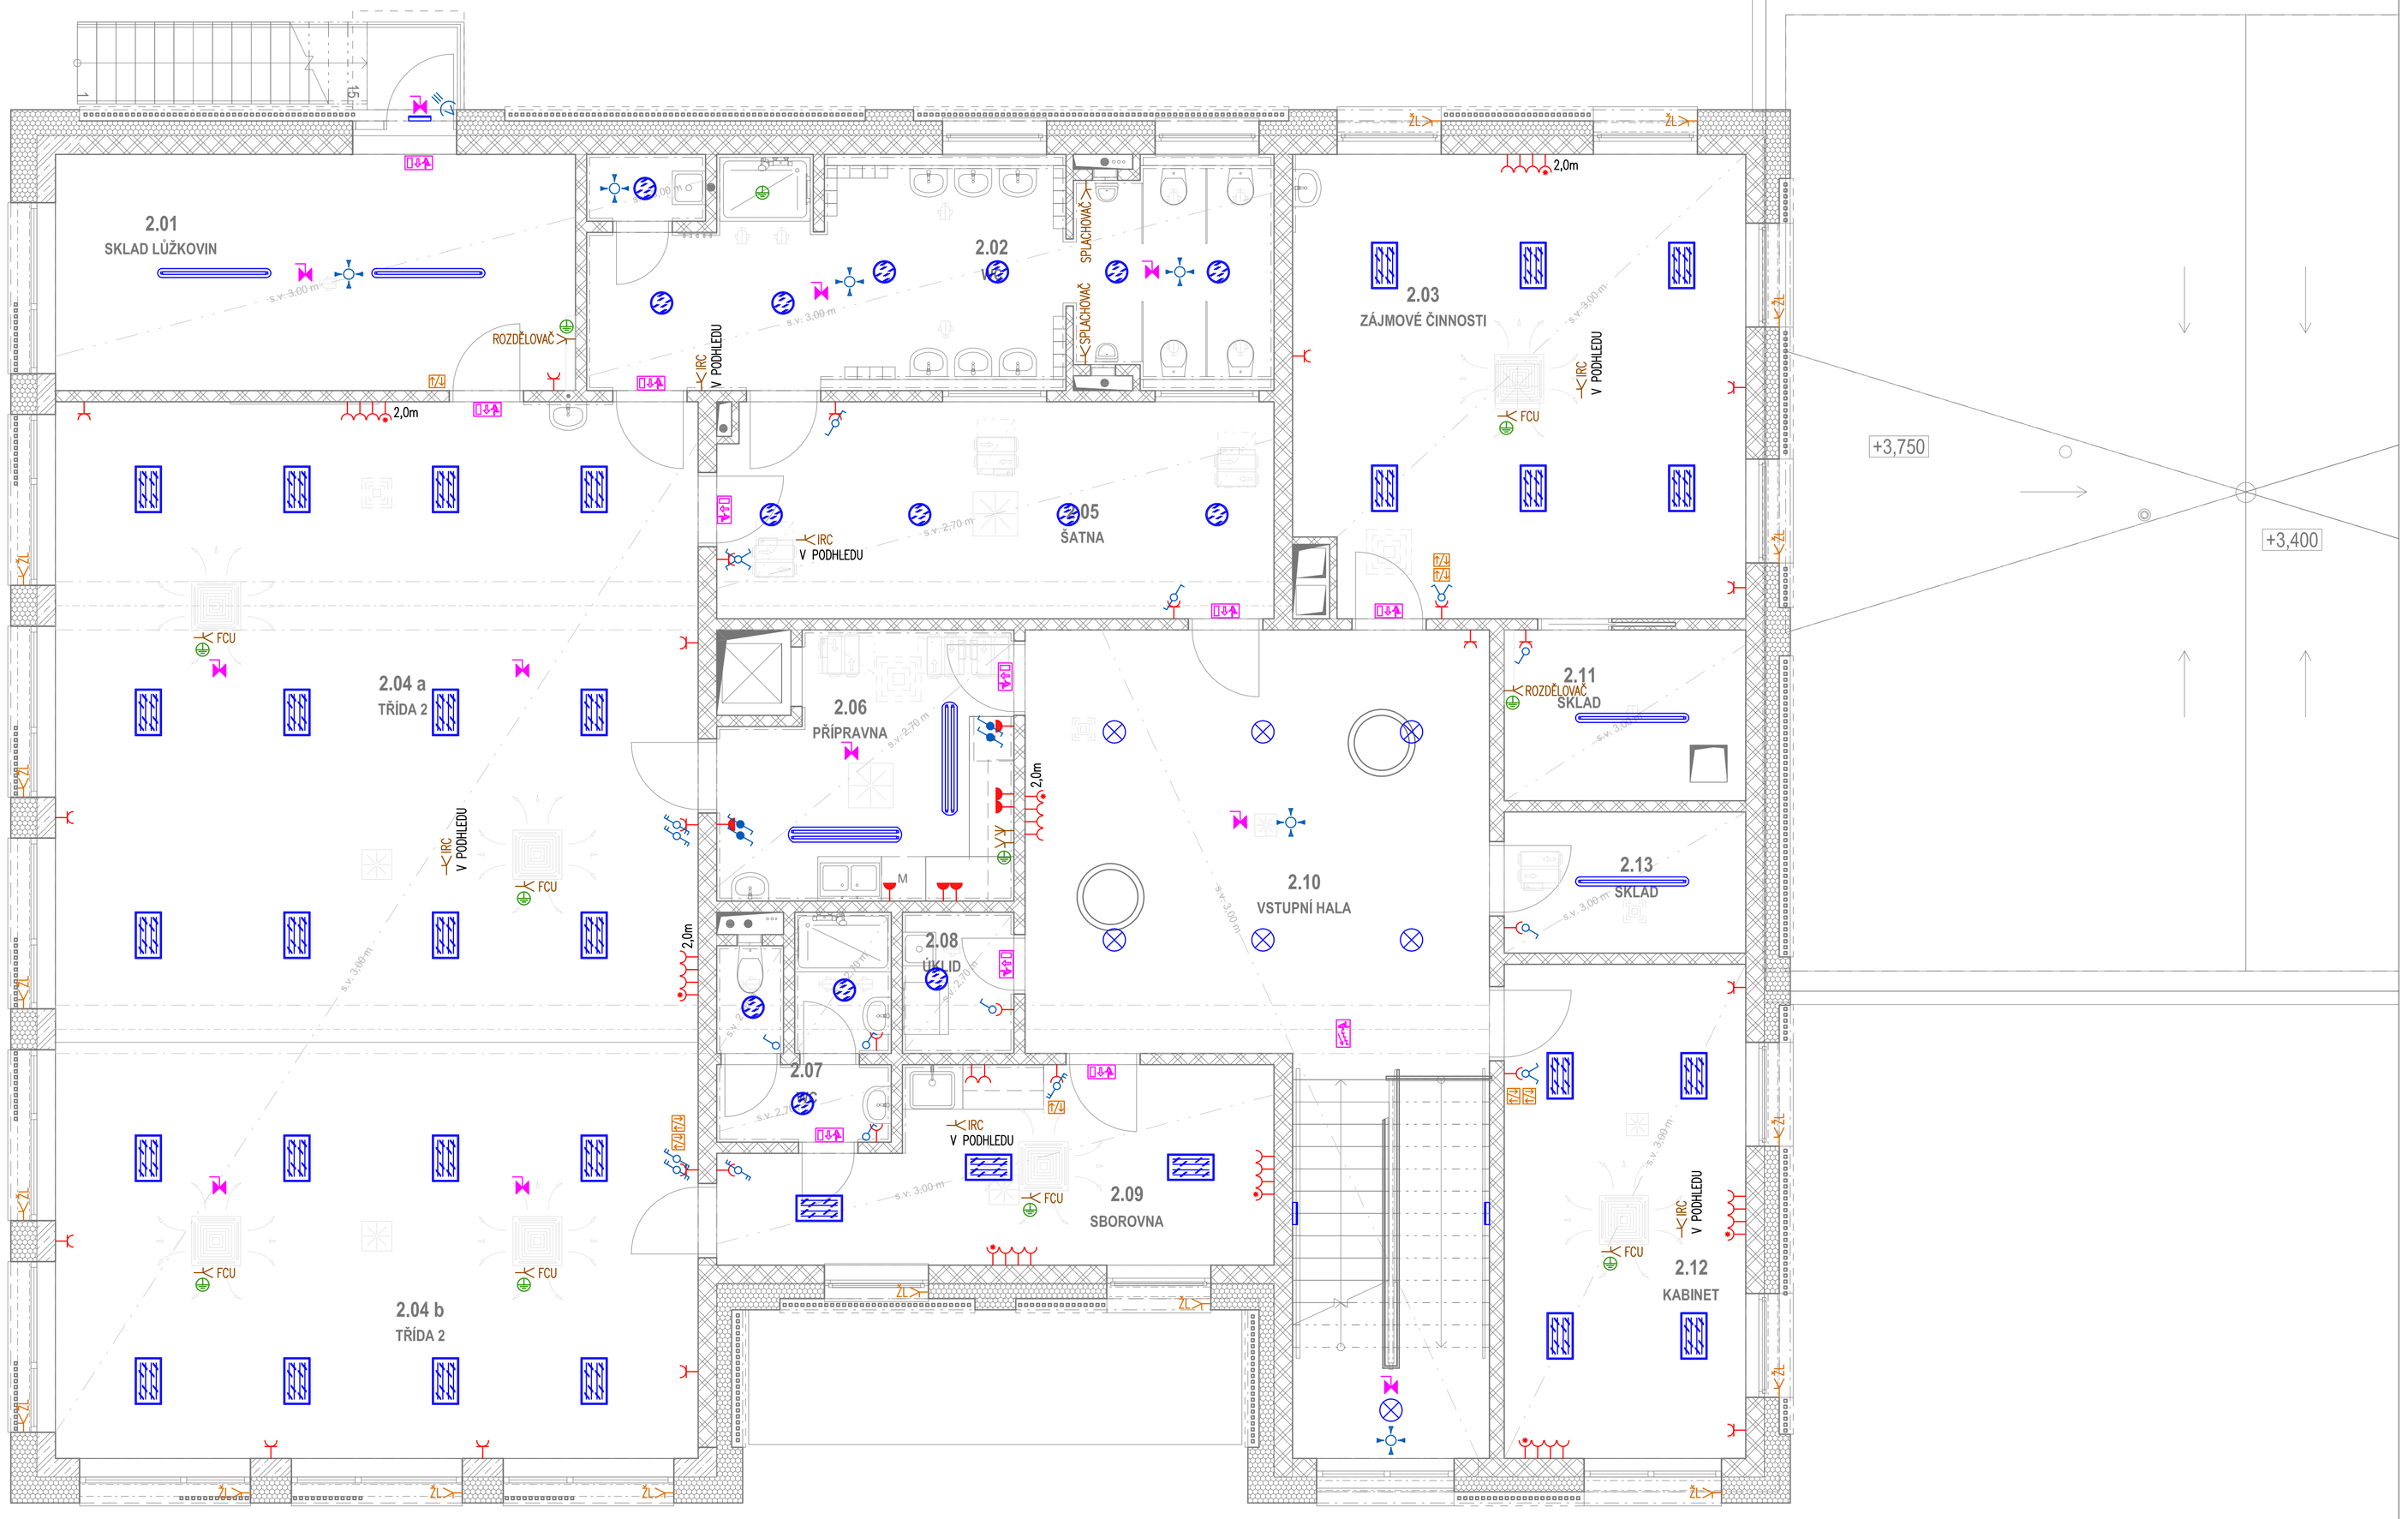

TABULKA MÍSTNOSTÍ 2.NP - NAVRHOVANÝ STAV

ČÍSLO MÍSTNOSTI	NÁZEV MÍSTNOSTI	PLOCHA (m2)	POVRCHOVÉ ÚPRAVY			SKLADBA PODLAHY	POZNÁMKA
			POVRCH	STROP	STĚNY		
2.01	SKLAD LŮŽKOVIN	22,26	PVC	SÁDROVÁ OMÍTKA	SÁDROVÁ OMÍTKA	P2	SOKL V. 55 mm
2.02	WC	26,57	KERAMICKÁ DLAŽBA	SDK PODHLED	KERAMICKÁ DLAŽBA	P2	KERAM. OBKLAD V. 2 000 mm
2.03	ZÁJMOVÉ ČINNOSTI	38,22	PVC	SDK PODHLED	SÁDROVÁ OMÍTKA	P2	SOKL V. 55 mm
2.04 a	TŘÍDA 2	74,56	PVC	SDK PODHLED	SÁDROVÁ OMÍTKA	P2	SOKL V. 55 mm
2.04 b	TŘÍDA 2	48,44	KOBEREC	SDK PODHLED	SÁDROVÁ OMÍTKA	P2	SOKL V. 55 mm
2.05	ŠATNA	21,84	PVC	SDK PODHLED	SÁDROVÁ OMÍTKA	P2	SOKL V. 55 mm
2.06	PŘÍPRAVNA	14,37	KERAMICKÁ DLAŽBA	SDK PODHLED	KERAMICKÁ DLAŽBA	P2	KERAM. OBKLAD V. 2 000 mm
2.07	WC	6,44	KERAMICKÁ DLAŽBA	SDK PODHLED	SÁDROVÁ OMÍTKA	P2	KERAM. OBKLAD V. 2 000 mm; KERAM. OBKLAD V. 1 200 mm
2.08	ÚKLID	2,85	KERAMICKÁ DLAŽBA	SDK PODHLED	SÁDROVÁ OMÍTKA	P2	KERAM. OBKLAD V. 1 200 mm
2.09	SBOROVNA	17,22	PVC	SDK PODHLED	SÁDROVÁ OMÍTKA	P2	SOKL V. 55 mm
2.10	VSTUPNÍ HALA	49,97	KERAMICKÁ DLAŽBA	SÁDROVÁ OMÍTKA	SÁDROVÁ OMÍTKA	P2	SOKL V. 70 mm
2.11	SKLAD	7,48	KERAMICKÁ DLAŽBA	SÁDROVÁ OMÍTKA	SÁDROVÁ OMÍTKA	P2	SOKL V. 70 mm
2.12	KABINET	21,61	PVC	SDK PODHLED	SÁDROVÁ OMÍTKA	P2	SOKL V. 55 mm
2.13	SKLAD	6,18	PVC	SDK PODHLED	SÁDROVÁ OMÍTKA	P2	SOKL V. 55 mm

LEGENDA ZNAČEK:

- OVLADAČE OSVĚTLENÍ
- OVLADAČE OSVĚTLENÍ, IP44
- TLAČÍTKOVÝ OVLADAČ DALI
- TLAČÍTKOVÝ OVLADAČ VZT
- POHYBOVÉ ČIDLO 90°
- POHYBOVÉ ČIDLO 360°
- SOUMRAKOVÉ ČIDLO
- ČIDLO PŘÍTOMNOSTI OSOB
- ZÁSUVKA 400V/32A NA POVRCH, IP44
- ZÁSUVKA 230V/16A, DVOJNÁSOBNÁ
- ZÁSUVKA 230V/16A
- ZÁSUVKA 230V/16A NA POVRCH, IP44
- ZÁSUVKA 230V/16A S PŘEPĚŤOVOU OCHRANOU
- ZÁSUVKA 230V/16A S BEZPEČNOSTNÍ OCHRANOU (ZÁTKA, CLONKA, APOD.)
- PK PODLAHOVÁ KRABICE PRO 24 MODULŮ: 4x230V/16A+4xDATA
- TLAČÍTKO S ARETACÍ ZA SKLEM
- VÝVOD 230V
- VÝVOD 400V
- VÝVOD 230V POŽÁRNĚ-BEZPEČNOSTNÍ ZAŘÍZENÍ
- VÝVOD 400V POŽÁRNĚ-BEZPEČNOSTNÍ ZAŘÍZENÍ
- OCHRANNÁ PŘÍPOJNICE
- OCHRANNÉ POSPOJENÍ
- ROZVADĚČ
- PŘ POŽÁRNÍ UTĚSNĚNÍ
- ODTAHOVÝ VENTILÁTOR
- VERTIKÁLNÍ KABELOVÁ TRASA
- SPOLEČNÁ KABELOVÁ TRASA
- NOUZOVÉ SVÍTIDLO S PIKTOGRAMEM 60min, IP65
- SAMOSTATNÉ NOUZOVÉ SVÍTIDLO 60min, IP65
- SAMOSTATNÉ NOUZOVÉ SVÍTIDLO S CEDULKOU HASÍCÍ PŘÍSTROJ NEBO HLÁSIČ POŽÁRU
- PŘÍSAZENÉ/NÁSTĚNNÉ SVÍTIDLO LED KRUHOVÉ, 15W, IP65
- PŘÍSAZENÉ/NÁSTĚNNÉ SVÍTIDLO LED KRUHOVÉ, 23W
- LED SVÍTIDLO URČENÉ DO ŠKOLNÍCH TŘÍD, 37W
- PRŮMYSLOVÉ LED SVÍTIDLO PŘÍSAZENÉ, 32W, IP65
- PRŮMYSLOVÉ LED SVÍTIDLO PŘÍSAZENÉ, 53W, IP65

EL. SOUSTAVA: 3/N/PE, AC, 50 Hz, 400/230V, TN-S

OCHRANA DLE ČSN 33 2000-4-41, EDICE 3:
- AUTOMATICKÝM ODPOJENÍM OD ZDROJE (JISTIČ,POJISTKAMI)
- OCHRANNÝM POSPOJOVÁNÍM
- PROUDOVÝMI CHRÁNIČI

* VEŠKERÉ KOVOVÉ PRVKY, OCELOVÉ KONSTRUKCE OKEN A ZÁBRADLÍ NUTNO VODIVĚ POSPOJIT
* VÝŠKY OSAZENÍ VYPÍNAČŮ, PŘEPÍNAČŮ A TLAČÍTKOVÝCH OVLADAČŮ (K OSE VYPÍNAČE): 1,2m
* ROZVODY V KOUPELNÁCH DLE ČSN 33 2000-7-701 ed.2
* KABELOVÉ ŽLABY,KOVOVÉ STÍNÍCÍ PŘEPÁŽKY V KABELOVÝCH ŽLABECH BUDOU VODIVĚ POSPOJOVÁNY A PŘIPOJENY VODIČI CY6 z.ž. K EKVIPOTENCIÁLNÍM PŘÍPOJNICÍM.
* ROZVODY VEDENY PŘEVÁŽNĚ V KABELOVÝCH ŽLABECH, NEBO POD OMÍTKOU, V ŽB.STROPECH V OCHRANNÝCH PVC OHEBNÝCH TRUBKÁCH, V PODHLEDECH NA PŘÍCHYTKÁCH OBO-GRIP.
* ROZVODY V CHÓC VEDENY MIN.10mm POD OMÍTKOU, V PODLAZE V PVC PANCÉŘOVÝCH TRUBKÁCH FXPM VE STROPĚ V OCHRANNÝCH PVC TRUBKÁCH, S KRYTÍM TRUBKY MIN 10mm BETONU. VOLNĚ VEDENÉ KABELY V CHÓC MUSÍ SPLŇOVAT VYHLÁŠKU 23/2008Sb. A VYHLÁŠKU 268/2011 Sb.
* KABELY PRO POŽÁRNĚ BEZPEČNOSTNÍ ZAŘÍZENÍ (P60R) VEDENY V KABELOVÝCH ŽLABECH S FUNKČNÍ SCHOPNOSTÍ PŘI POŽÁRU P60R, ZÁVITOVÉ TYČE A OSTATNÍ OCHYTNÝ MATERIÁL PRO KABELOVÉ ŽLABY S FUNKČNÍ SCHOPNOSTÍ PŘI POŽÁRU P60R. KABELY PRO POŽÁRNĚ BEZPEČNOSTNÍ ZAŘÍZENÍ (P60R) VEDENY min.30cm OD OSATATNÍCH ROZVODŮ.

UMÍSTĚNÍ OVLADAČŮ A ZÁSUVEK
(PLATÍ POKUD VE VÝKRESE NENÍ UVEDENO JINAK)

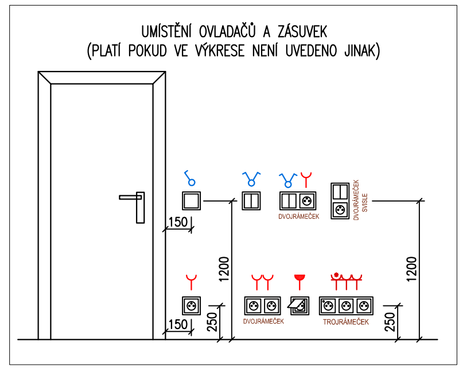

± 0,000 = 262,800 m.n.m bpv

VEDOUCÍ:	Michal Adamsam, DiS.	ZAKÁZKA: Přístavba MŠ Nad Palatou, objekt Pod Lipkami 3183/5	GENERÁLNÍ PROJEKTANT: MEPRO s.r.o. architektonický ateliér náměstí Před bateriemi 912/6 162 00 Praha 6 – Břevnov
SCHVÁLIL:	Lukáš Jiroth	PROFESE: D.1.4.4 - ELEKTRO SILNOPROUD	PROJEKTANT ČÁSTI: TZB design s.r.o. Malý Ocelník 711/39 152 00 Praha 5
OBJEDNATEL:	Městská část Praha 5 Náměstí 14. října 4 150 22 Praha 5	VÝKRES VÝKRESU: PŮDORYS 2.NP	ARCHIVAČNÍ ČÍSLO: 07 - 10/22
DRUH DOKUMENTACE:	DUR + DSP		DATUM: listopad 2022
			MĚŘÍTKO: 100 FORMÁT: 10x A4 REVIZE: C.c.

ČÍSLO PARE: D.1.4.4.06