
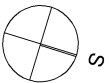


LEGENDA:

- HLAVNÍ DOMOVNÍ VEDENÍ (HDV)
- NAPÁJENÍ STÁVAJÍCÍHO ZAŘÍZENÍ
- HLAVNÍ NAPÁJECÍ KABELY ROZVADĚČŮ
- KABELY OSTATNÍ SPOTŘEBY
- KABELY OCHRANNÉHO POSPOJENÍ
- KABELY PRO FVE
- OCHRANNÁ PŘIPOJNICE
- ROZVADĚČ
- KABELOVÝ VÝVOD

NOVÁ BUDOVA

STARÁ BUDOVA

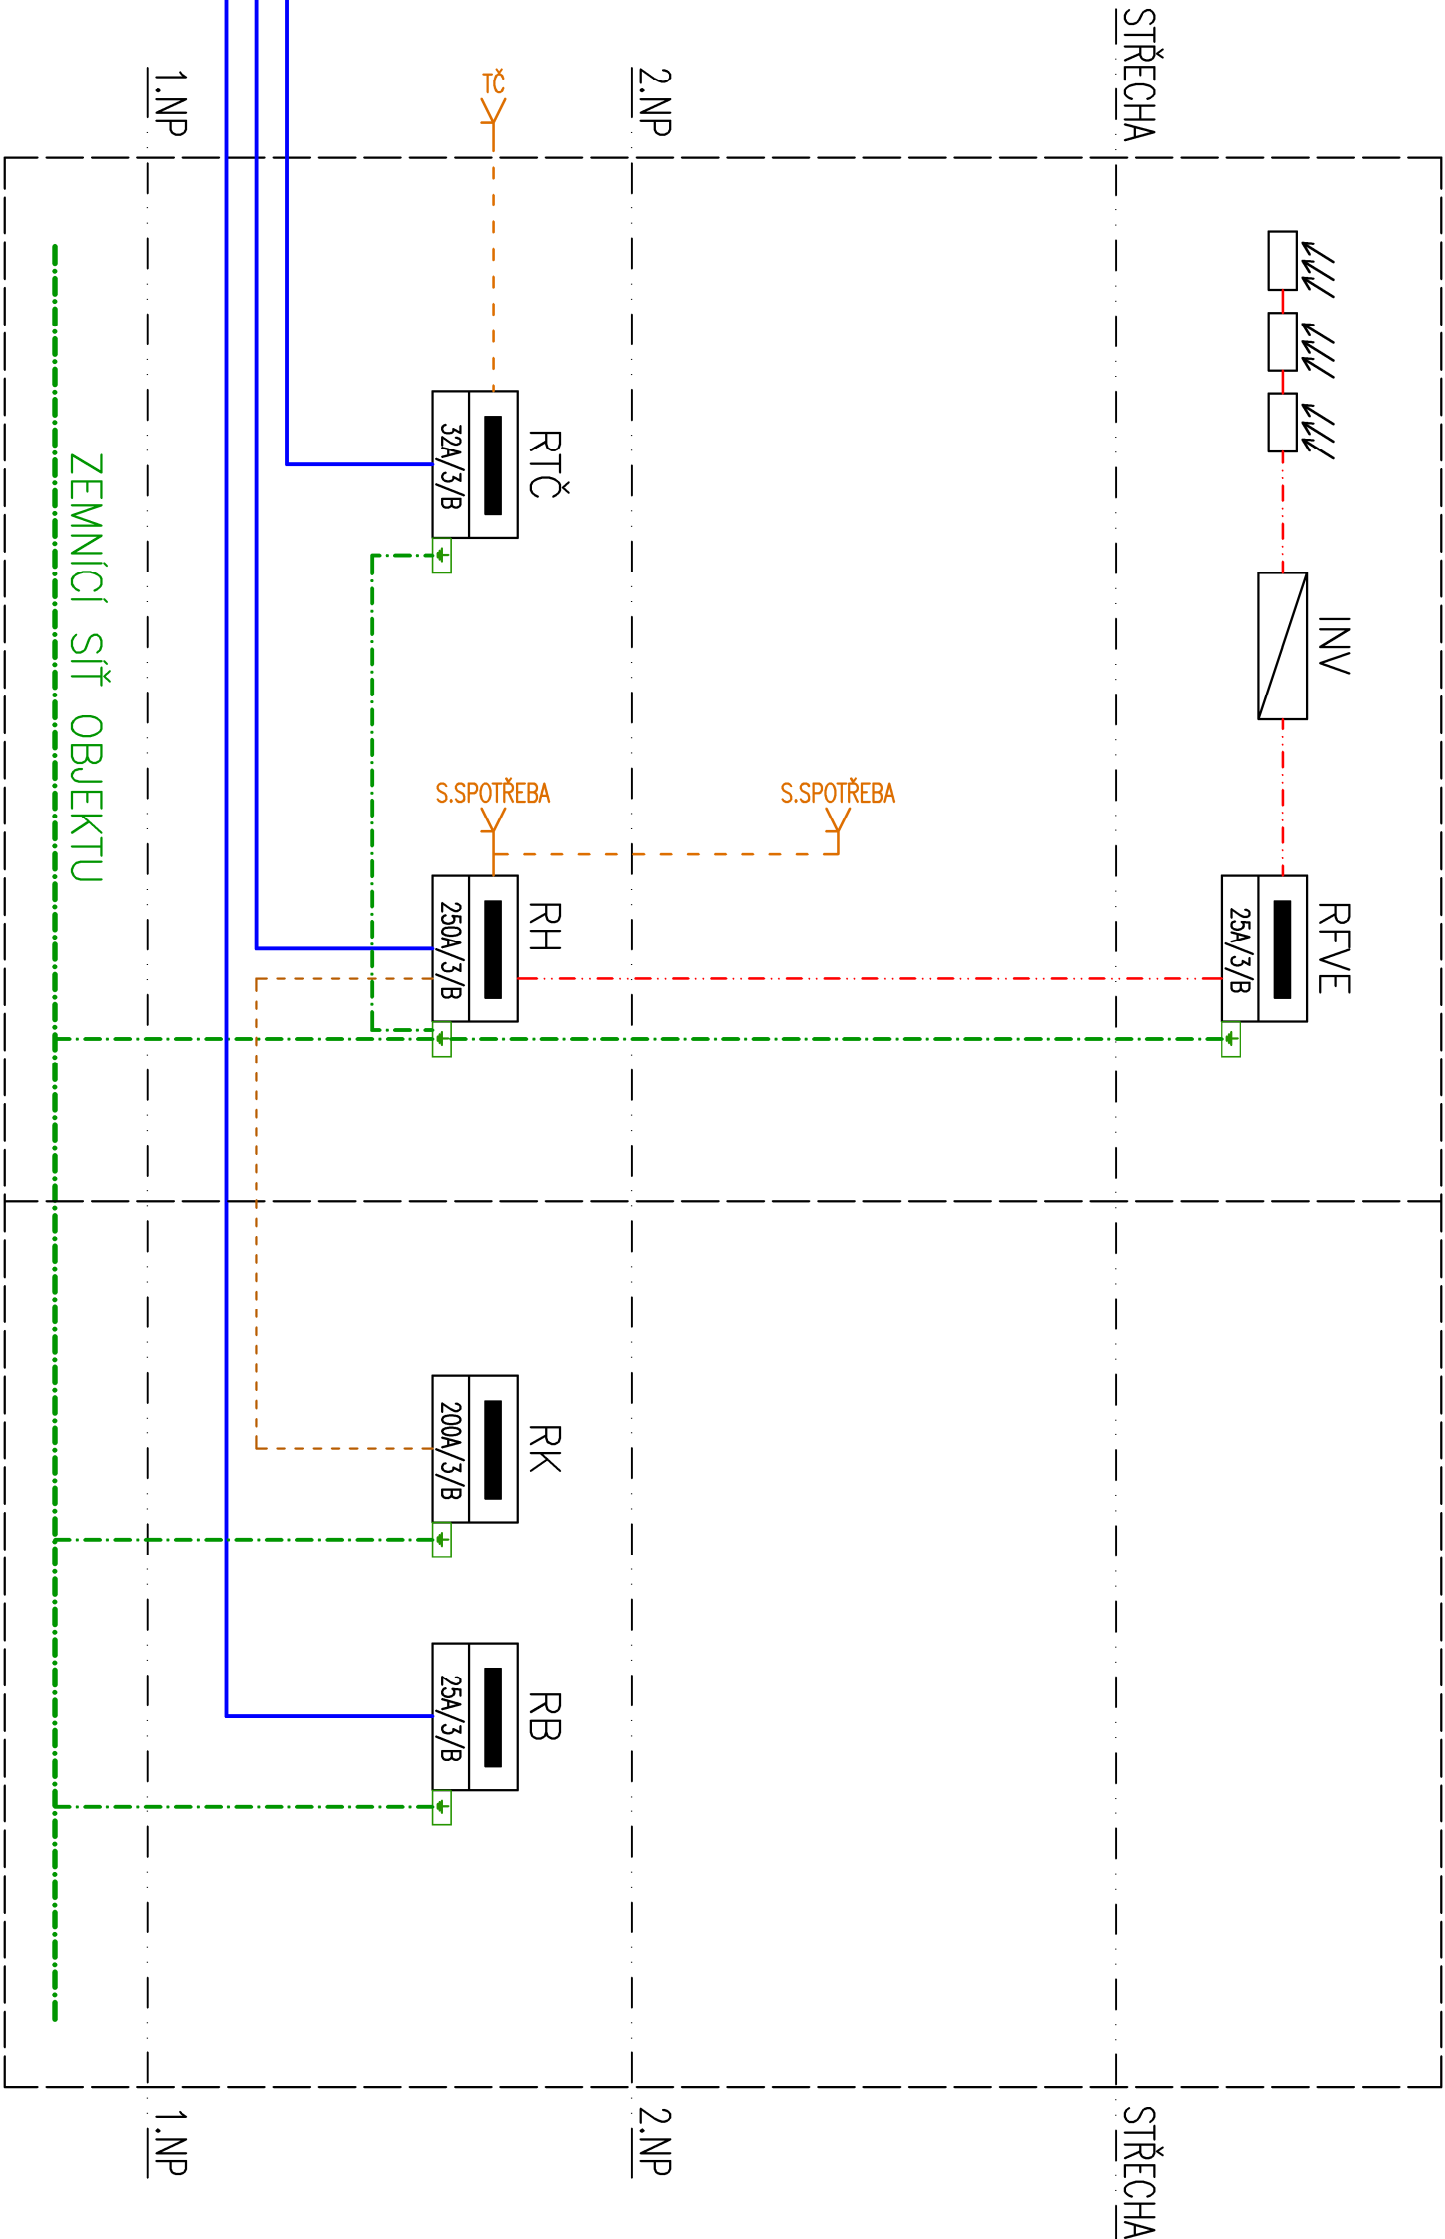

± 0,000 = 262,800 m.n.m bpn			
NAVRHL:	Michal Adenisam, DIS	ZAKÁZKA:	
SCHVÁL:	Lukáš Jiranič	PROFESÍ: D.1.4.4 - ELEKTRO SILNOPROUD	
OBJEDNATEL:	Městská část Praha 5 Náměstí 14, Přípa 4 150 22 Praha 5	MÁZEV VYKRESL:	
DRUH DOKUMENTACE:	DÚR + DSP	SCHEMA HLAVNÍCH ROZVODŮ	
GENERALNÍ PROJEKTANT:		ČÍSLO PARÉ:	
MEPRO s.r.o. architektonický atelier náměstí Před bateriemi 91/26 162 00 Praha 6 - Střešovice			
PROJEKTANT ČÁSTI:			
TZB DESIGN Malý Okrouhlík 71/1039 182 00 Praha 8			
ARCHIVAČNÍ ČÍSLO:			
07 - 10122			
DATUM:			
listopad 2022			
MĚŘÍTKO:			
- FORMÁT:			
2, A4			
REVIZE Č.:			