


PŘÍLOHA Č.1

PŮDORYS 1PP OBJEKTU / ZALOŽENÍ VÝTAH. ŠACHTY

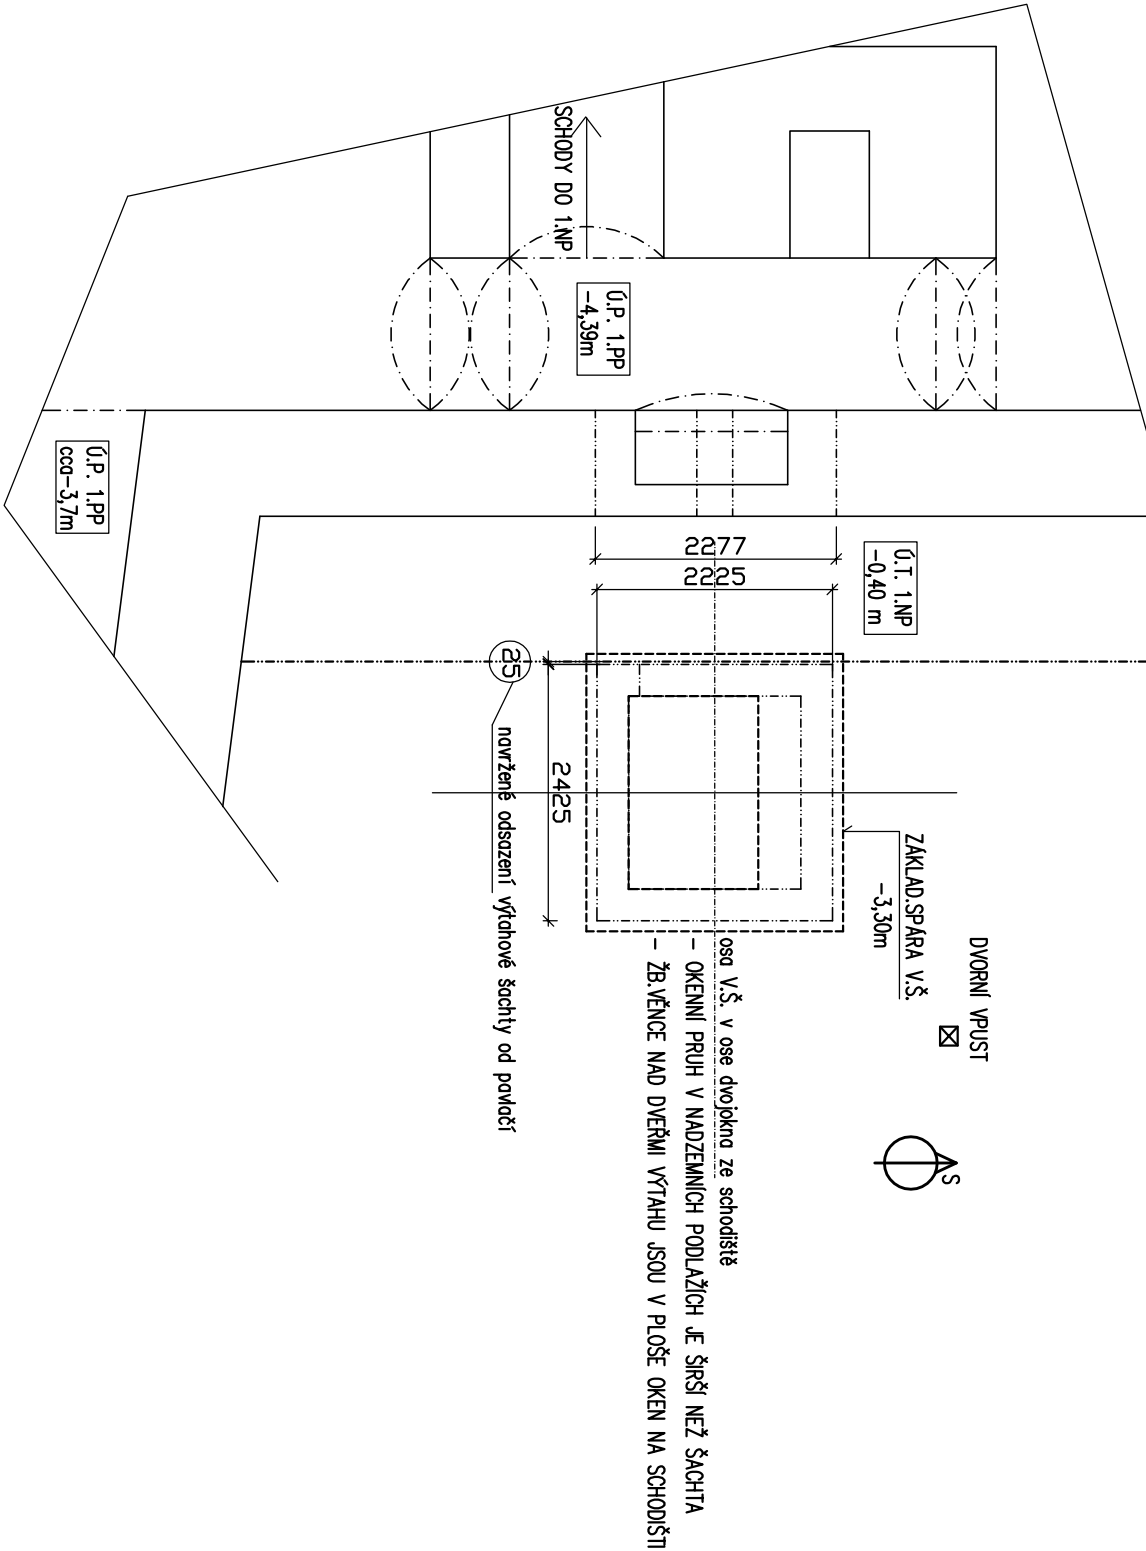

POHLEDOŘEZ řACHTO – NAMĚŘENÉ ODSTUPY OD OBVODOVÉ STĚNY OBJ.

