


PŮDORYS 4.NP - ZAS. MÍSTNOST

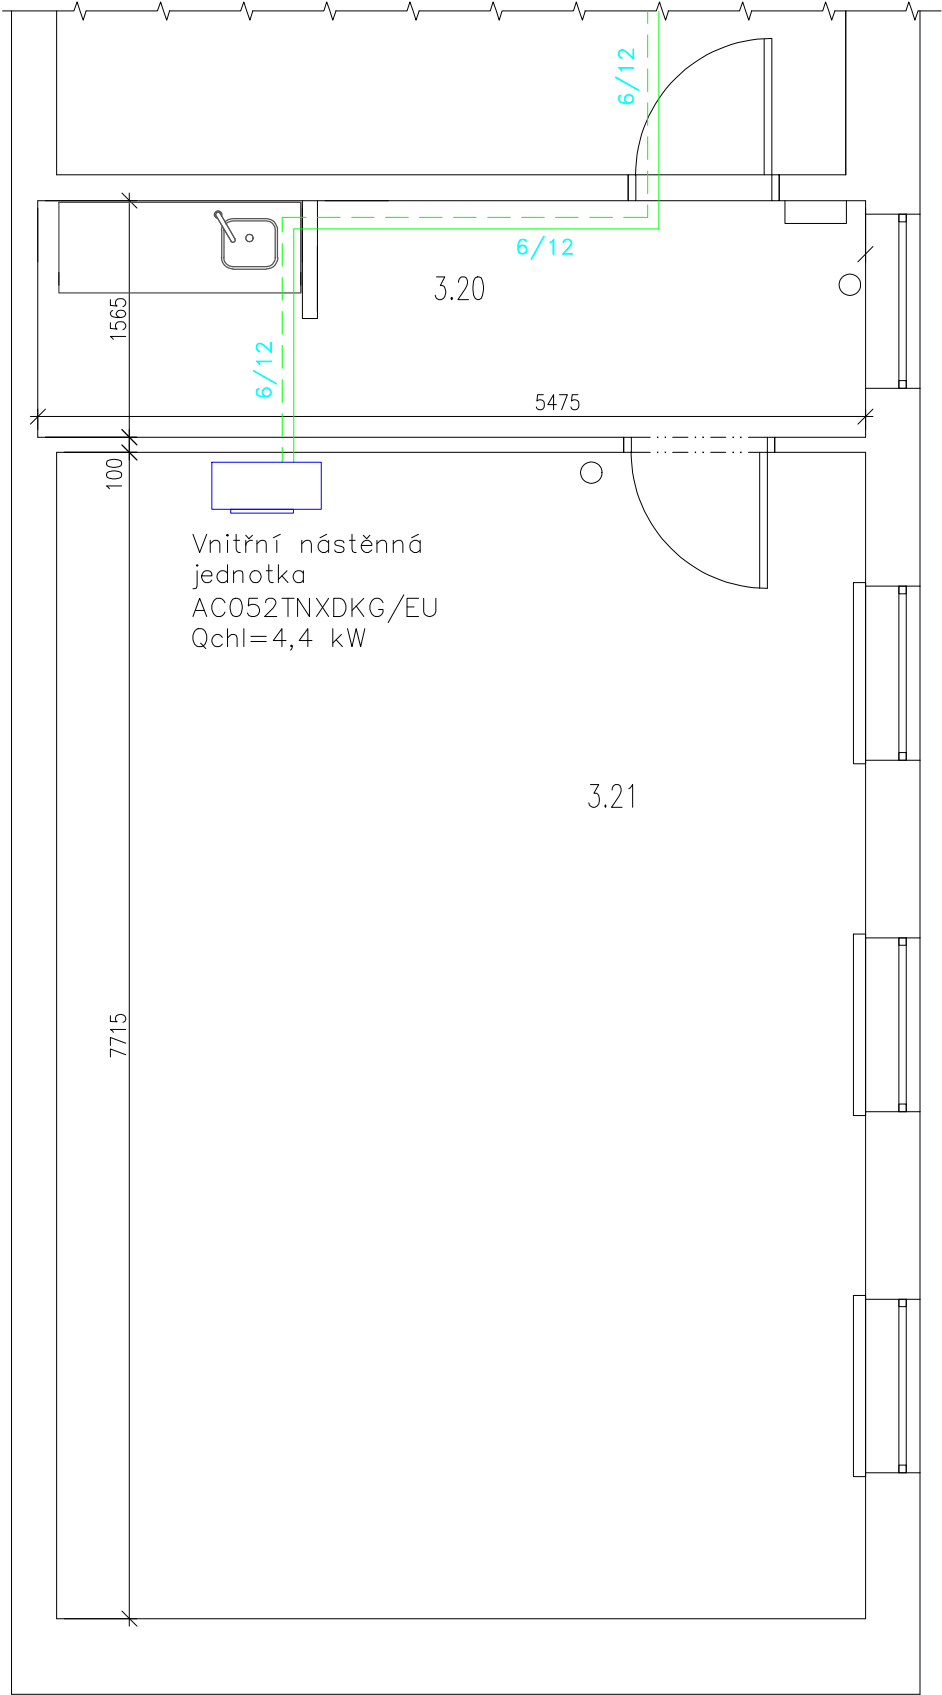

Legenda

- Refnet
- Potrubí chladiva přívod
- Potrubí chladiva zpátečka

KGMTRADE s.r.o. Jateční 4 170 00 Praha 7	PROJEKTANT: Ing. Jiří Bečvář	
	VYPRACOVAL: Ing. Jiří Bečvář	
	STUPEŇ: Studie	
STAVBA: STUDIE PROVEDITELNOSTI CHLAZENÍ KANCELÁŘÍ ŠTEFÁNIKOVA 13, 15, 21 PRAHA – SMÍCHOV	STUPEŇ: STUDIE	ČÁST PD: CHLAZENÍ
	DATUM: 11/2023	MĚŘITKO: 1:50
INVESTOR: Městská část Praha 5 14.října 1381/4, Praha 5 – Smíchov, 150 22	PARÉ:	Č. VÝKRESU:
OBSAH: PŮDORYS 4.NP - ZAS. MÍSTNOST		5