


| č.m. | název | plocha m ² |
|------|--------------------------|-----------------------|
| 101 | Obývací pokoj | 21,10 |
| 102 | Spíž | 0,92 |
| 103 | Předsíň | 3,76 |
| 104 | Koupelna + toaleta | 2,74 |
| - | podlahová plocha celkem: | 28,51 |

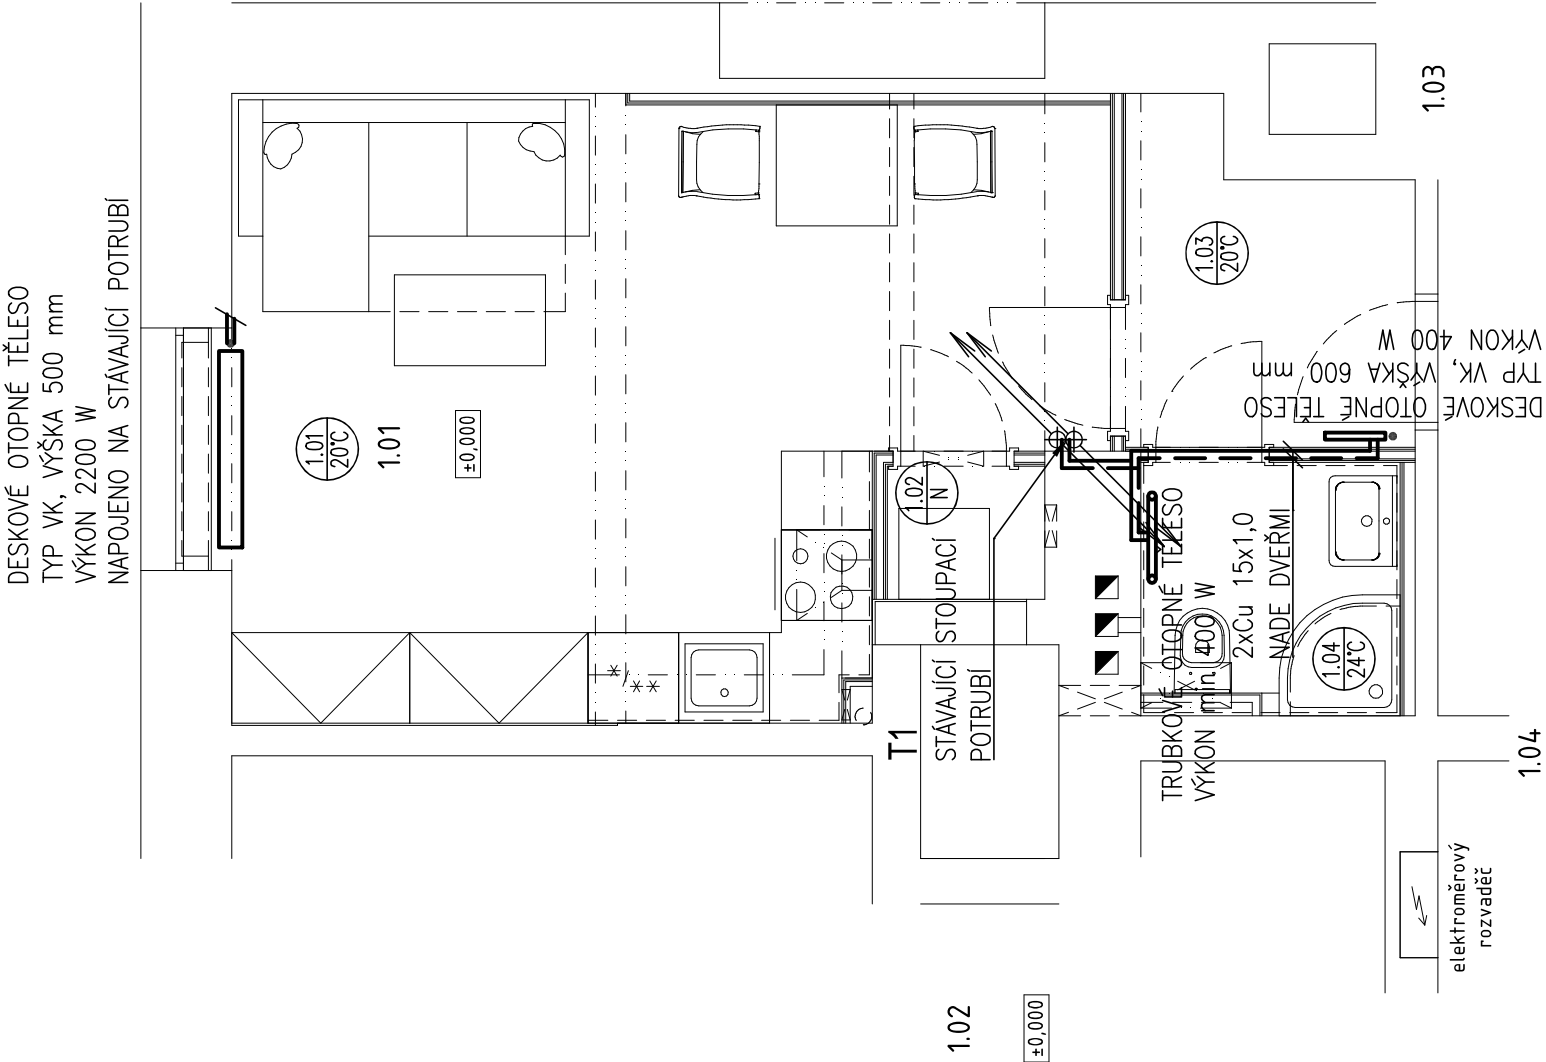

| | | | |
|---|---|--------------------------------------|---|
| ZHOTOVITEL: BOA PROJEKT s.r.o. | Na Hutmance 439/8, Praha 5 – Jinonice IČ:06934927, tel: +420 603794388 | Boa projekt s.r.o. Ing. Vít Řezáč | AKCE: Rekonstrukce bytových jednotek MČ K Vodojemu 202/5, 15000 Praha 5 b.j.č. 202/3 |
| | | | |
| ZHOTOVITEL ČÁSTI: BOA PROJEKT s.r.o. | Na Hutmance 439/8, Praha 5 – Jinonice IČ:06934927, tel: +420 603794388 | Boa projekt s.r.o. Ing. Vít Řezáč | INVESTOR: Městská část Praha 5 nám. 14. října 1381/4, 150 22 Praha 5 |
| ČÁST DOKUMENTACE: | ZODPOVĚDNÁ OSOBA: VYPRACOVAL: | Ing. Vít Řezáč | ZAK.Č. 23 140 STUPĚŇ PD: PARE: DATUM: 5.1.2024 DPS |
| NÁZEV ČÁSTI: | VYTÁPĚNÍ | | ČÍSLO ČÁSTI: D.1.4.d. MĚŘITKO: ČÍSLO VÝKRESU: 2 |
| PŮDORYS | | | |