


LEGENDA KONSTRUKCÍ

- Stávající konstrukce
- Bourané konstrukce
- Demontované objekty a výplně
- Bourané konstrukce – keramická dlažba
- Bourané konstrukce – parkety

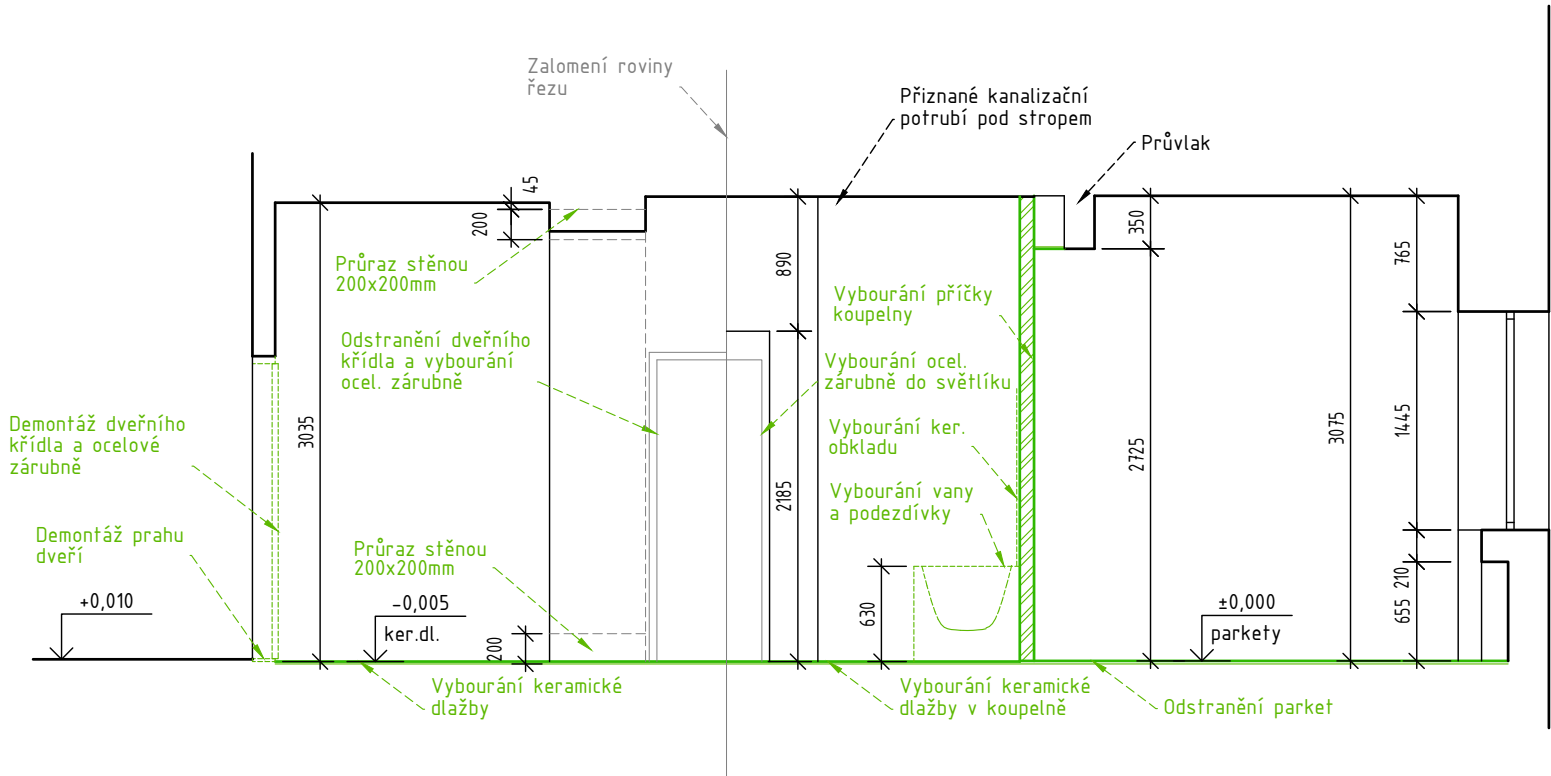

ZHOTOVITEL: <b>Boa projekt s.r.o.</b> Na Hutmance 439/8, Praha 5 – Jinonice IČ:06934927, tel: +420 603794388 <b>BOA</b> PROJEKT s.r.o.		AKCE: <b>Rekonstrukce bytových jednotek MČ K Vodojemu 202/5, 15000 Praha 5</b> b.j.č. 202/3	
ZODPOVĚDNÁ OSOBA: Ing. Vít Řezáč		INVESTOR: <b>Městská část Praha 5</b> nám. 14. října 1381/4, 150 22 Praha 5	
ZHOTOVITEL ČÁSTI: <b>Boa projekt s.r.o.</b> Na Hutmance 439/8, Praha 5 – Jinonice IČ:06934927, tel: +420 603794388 <b>BOA</b> PROJEKT s.r.o.		ZODPOVĚDNÁ OSOBA: Ing. Vít Řezáč VYPRACOVAL: Ing. Jiří Slezák	
ČÁST DOKUMENTACE: <b>STAVEBNÍ ČÁST</b>		ZAK.Č. 23 140	STUPEŇ PD: PARÉ:
NÁZEV ČÁSTI: <b>BOURACÍ VÝKRES</b>		DATUM: 5.1.2024	DPS
<b>ŘEZ BYTOVÉ JEDNOTKY</b>		FORMÁT: 2xA4	ČÍSLO ČÁSTI: D.1.1.
		MĚŘÍTKO: 1:50	ČÍSLO VÝKRESU: 4.