


Č.M.	NÁZEV	PLOCHA (m²)
1.01	PŘEDSÍŇ	6,86
1.02	KOUPELNA	4,23
1.03	LOŽNICE	14,41
1.04	OBÝVACÍ POKoj + KK	20,60
1.05	WC	1,12
	CELKEM	47,23

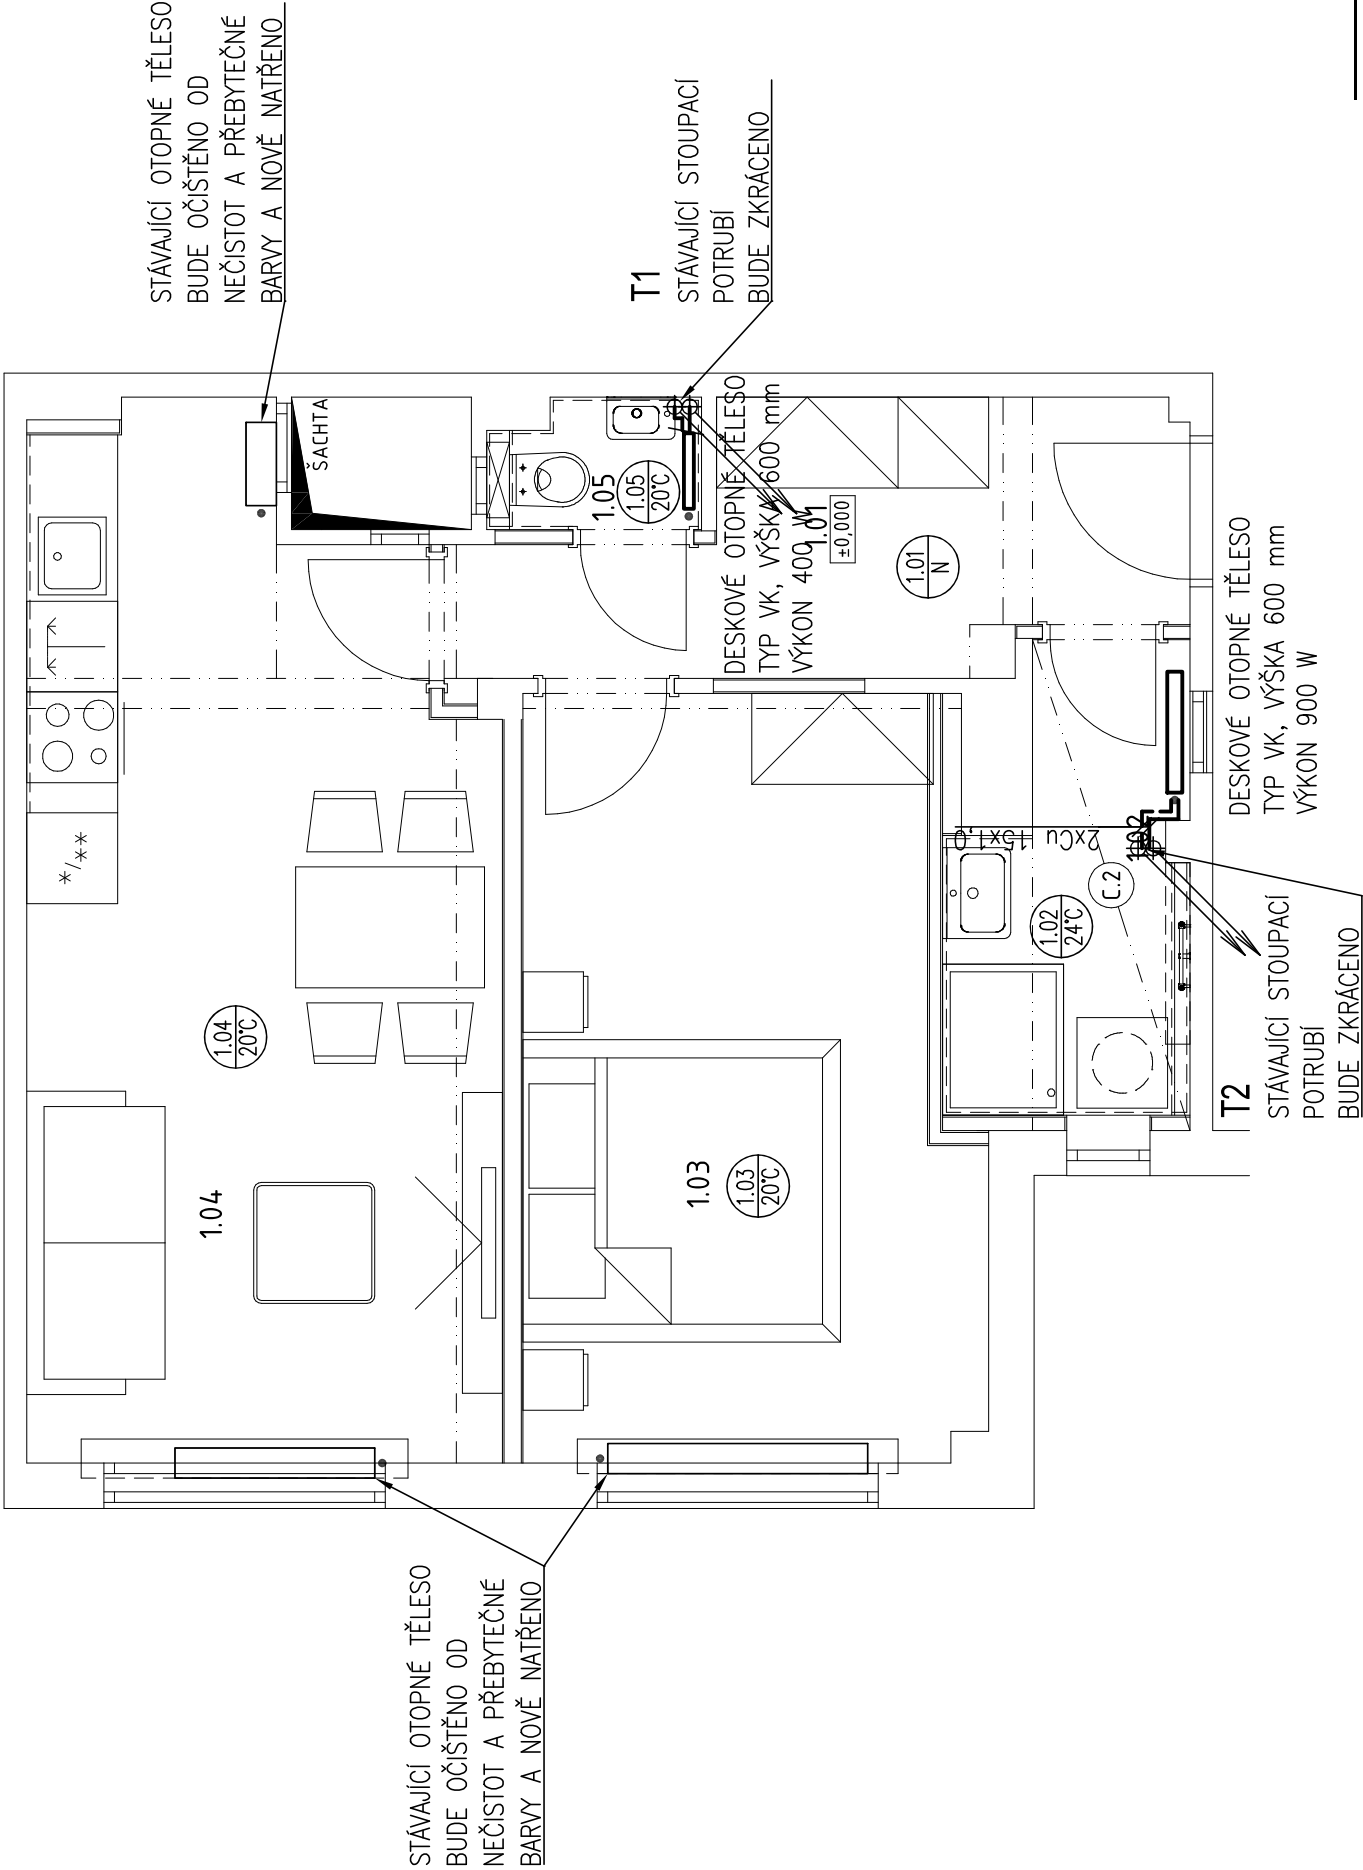

ZHOTOVITEL: **BOA** Na Hutěmance 439/8, Praha 5 – Jinonice IČ:06934927, tel: +420 603794388 PROJEKT s.r.o. ZODPOVĚDNÁ OSOBA: Ing. Vít Řezáč

AKCE: Rekonstrukce bytových jednotek MČ Stroupežnického 2324/26, 15000 Praha 5 b.j.č. 2324/21

ZHOTOVITEL ČÁSTI: **BOA** Na Hutěmance 439/8, Praha 5 – Jinonice IČ:06934927, tel: +420 603794388 PROJEKT s.r.o. ZODPOVĚDNÁ OSOBA: Ing. Martina Kreslová

INVESTOR: Městská část Praha 5 nám. 14. Října 1381/4, 150 22 Praha 5 ZODPOVĚDNÁ OSOBA: Ing. Vít Řezáč

INVESTOR: Městská část Praha 5 nám. 14. Října 1381/4, 150 22 Praha 5 ZODPOVĚDNÁ OSOBA: Ing. Vít Řezáč

ČÁST DOKUMENTACE:

VYTÁPĚNÍ

STUPĚŇ PD: 23 134

DATUM: 5.12024

DPS

NÁZEV ČÁSTI:

PŮDROYS

ČÍSLO ČÁSTI: 2x A4

ČÍSLO VÝKRESU: 1:50

D.1.4.d. 2