


LEGENDA

ŘEŠENÝ OBJEKT

319 ČÍSLO A HRANICE KAT. POZEMKU

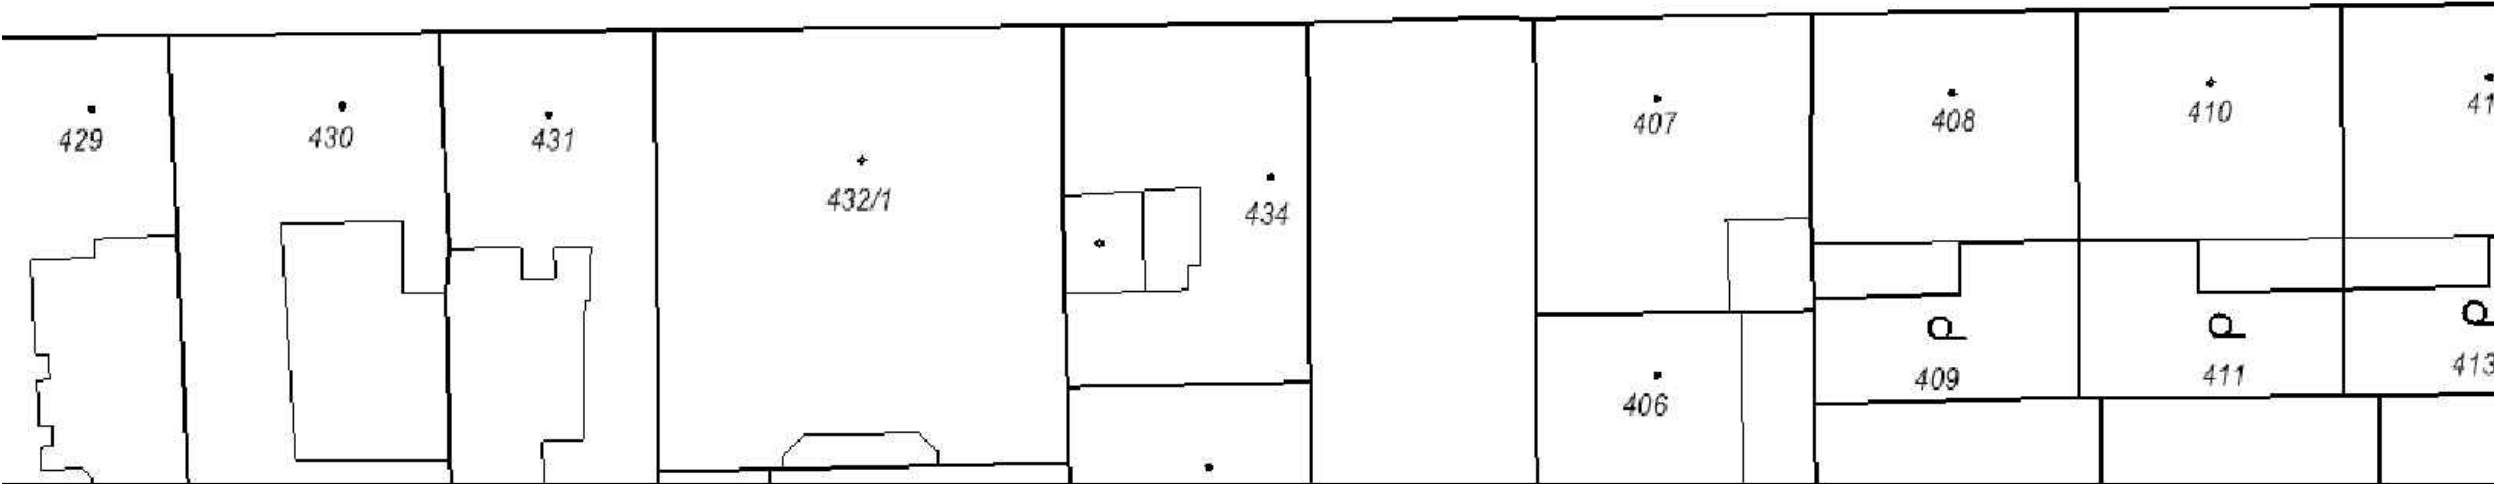

ZHOTOVITEL: <b>BOA</b> projekt s.r.o. Na Hutmance 439/8, Praha 5 - Jinonice IČ:06934927, tel: +420 603794388 PROJEKT s.r.o.		AKCE: Rekonstrukce bytových jednotek MČ Staropramenná 669/27, 15000 Praha 5 bj.č. 12(9)	
ZODPOVĚDNÁ OSOBA: Ing. Vít Řezáč			
ZHOTOVITEL ČÁSTI: <b>BOA</b> projekt s.r.o. Na Hutmance 439/8, Praha 5 - Jinonice IČ:06934927, tel: +420 603794388 PROJEKT s.r.o.		INVESTOR: Městská část Praha 5 nám. 14. října 1381/4, 150 22 Praha 5	
ZODPOVĚDNÁ OSOBA: Ing. Vít Řezáč			
ČÁST DOKUMENTACE: <b>SITUACE STAVBY</b>			
NÁZEV ČÁSTI: <b>KATASTRÁLNÍ SITUAČNÍ VÝKRES</b>			
ZAK.Č.	23 135	STUPEŇ PD:	PARÉ:
DATUM:	5.1.2024	DPS	
FORMÁT:	2xA4	ČÍSLO ČÁSTI:	
MĚŘÍTKO:	1:500	ČÍSLO VÝKRESU:	C.2