

STÁVAJÍCÍ STAV A DEMOLICE


TABULKA MÍSTNOSTÍ

Č.M.	NÁZEV	PLOCHA (m²)	PODLAHA	STĚNY	PODHLAD
1.01	PŘEDSÍŇ	4,06	KERAM. DLAŽBA	OMÍTKA	OMÍTKA
1.02	KUCHYŇ	3,43	LAMINO	OMÍTKA, OBKLAD	OMÍTKA
1.03	POKOJ	20,59	PARKETY	OMÍTKA	OMÍTKA
1.04	POKOJ	17,40	PARKETY	OMÍTKA	OMÍTKA
1.05	CHODBA	2,59	LAMINO	OMÍTKA, OBKLAD	OMÍTKA
1.06	KOUPELNA	2,82	KERAM. DLAŽBA	OMÍTKA, KERAMICKÝ OBKLAD	OMÍTKA
1.07	KOMORA	0,92	KERAM. DLAŽBA	OMÍTKA	OMÍTKA
1.08	WC	1,00	KERAM. DLAŽBA	OMÍTKA, KERAMICKÝ OBKLAD	OMÍTKA
	CELKEM	52,81			

LEGENDA KONSTRUKCÍ

- Stávající konstrukce
- Bourané konstrukce – řez
- Demontované objekty a výplně
- Bourané konstrukce – podlaha  
bourání dlažby a betonových potěrů,  
vlysů a prken a části násypu

Pozn. 1:  
Před vybouráním otvoru ve stěně budou osazeny překlady -> viz. konstrukční část

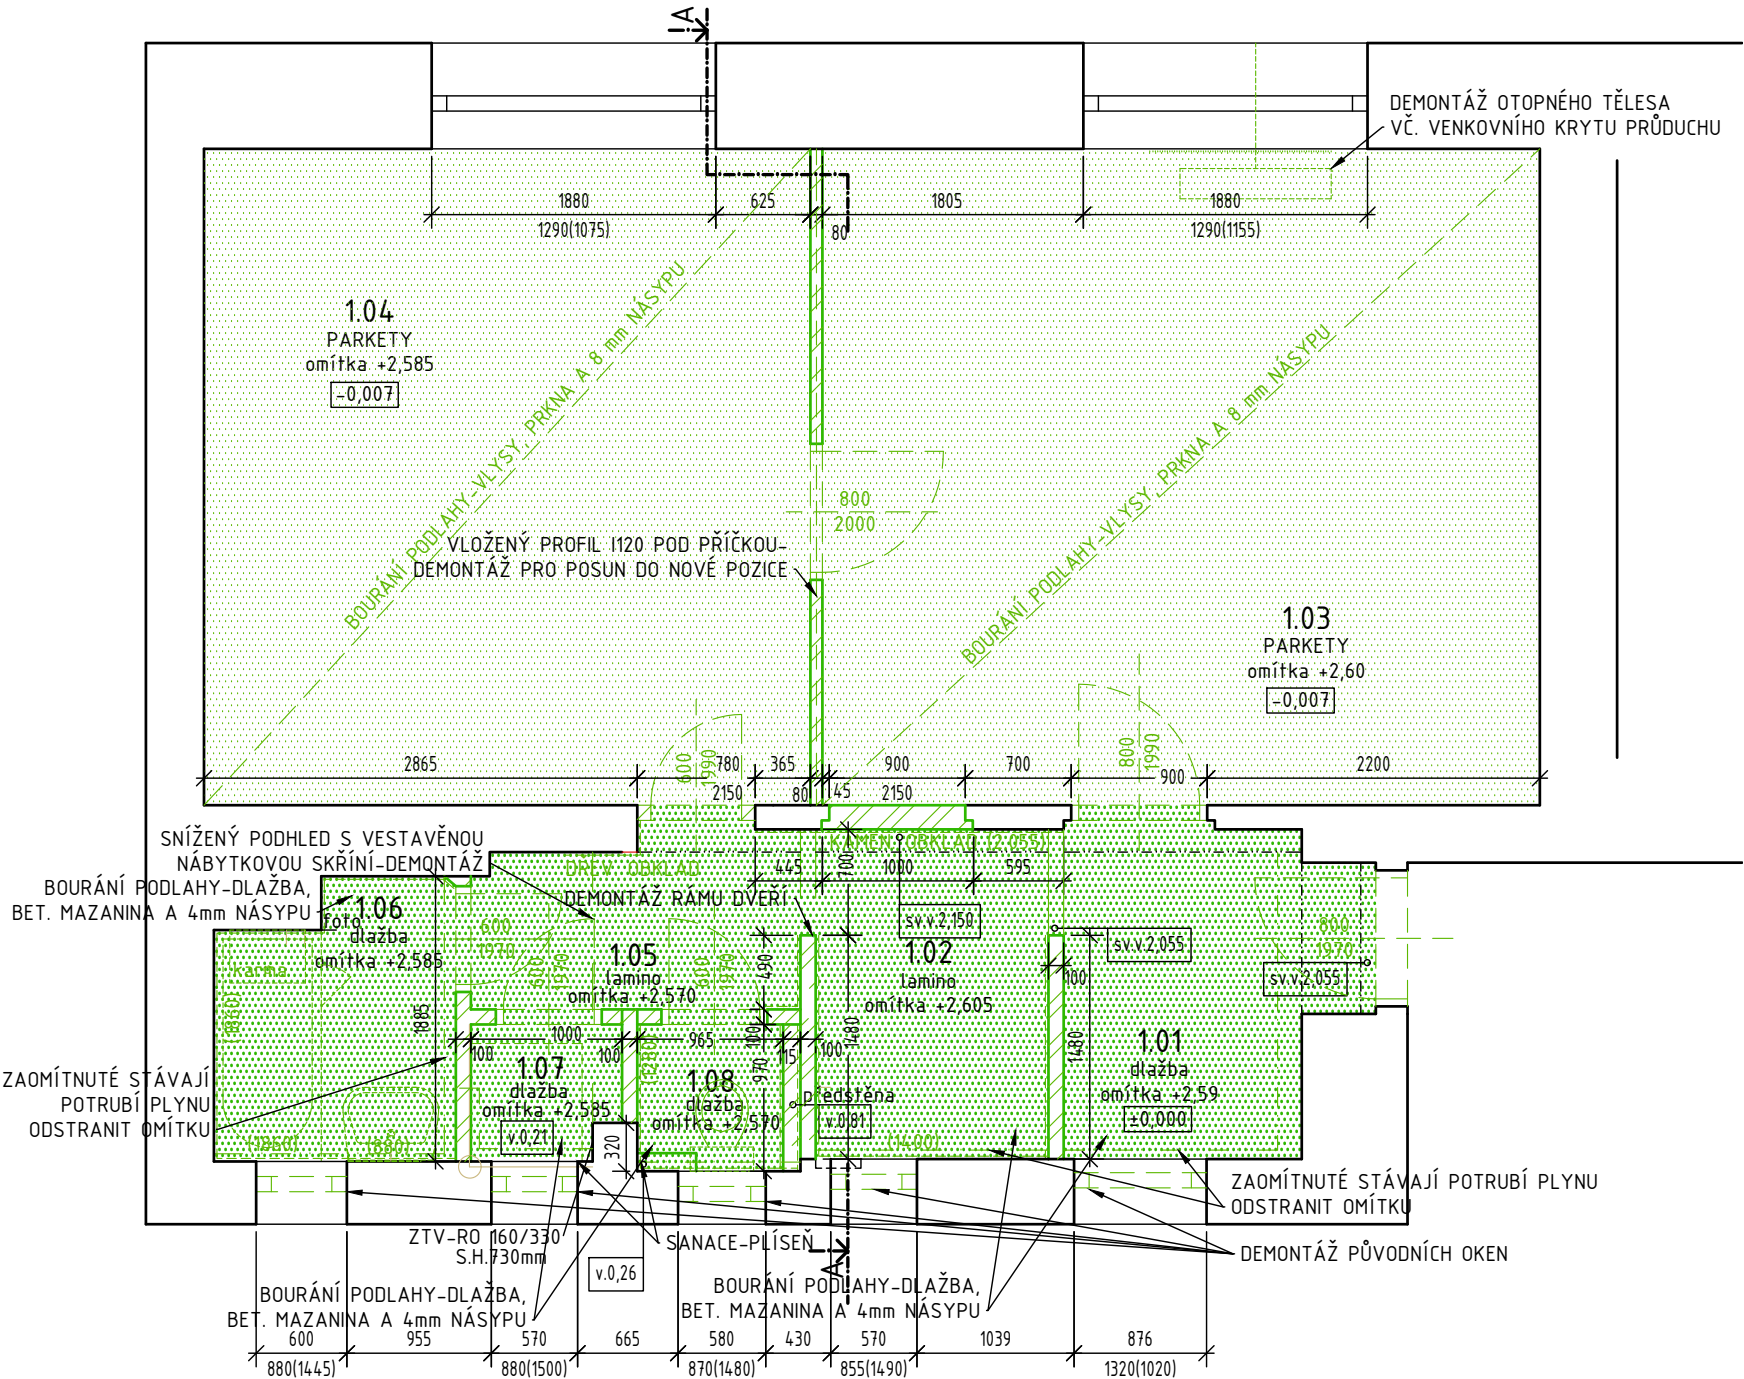

ZHOTOVITEL: <b>Boa projekt s.r.o.</b> Na Hutmance 439/8, Praha 5 - Jinonice IČ:06934927, tel: +420 603794388		AKCE: <b>Rekonstrukce bytových jednotek MČ Ostrovského 1721/12, 15000 Praha 5 b.j.č. 1721/17</b>	
ZODPOVĚDNÁ OSOBA: Ing. Vít Řezáč			
ZHOTOVITEL ČÁSTI: <b>Boa projekt s.r.o.</b> Na Hutmance 439/8, Praha 5 - Jinonice IČ:06934927, tel: +420 603794388		INVESTOR: <b>Městská část Praha 5 nám. 14. října 1381/4, 150 22 Praha 5</b>	
ZODPOVĚDNÁ OSOBA: Ing. Vít Řezáč			
VYPRACOVAL: Ing. Tereza Zuzánková			
ČÁST DOKUMENTACE: <b>STAVEBNÍ ČÁST</b>			
NÁZEV ČÁSTI: <b>PŮDORYS BOURACÍ VÝKRES</b>			
ZAK.Č.	23 132	STUPEŇ PD:	PARÉ:
DATUM:	5.1.2024	DPS	
FORMÁT:	2xA4	ČÍSLO ČÁSTI:	D.1.1.
MĚŘÍTKO:	1:50	ČÍSLO VÝKRESU:	2.