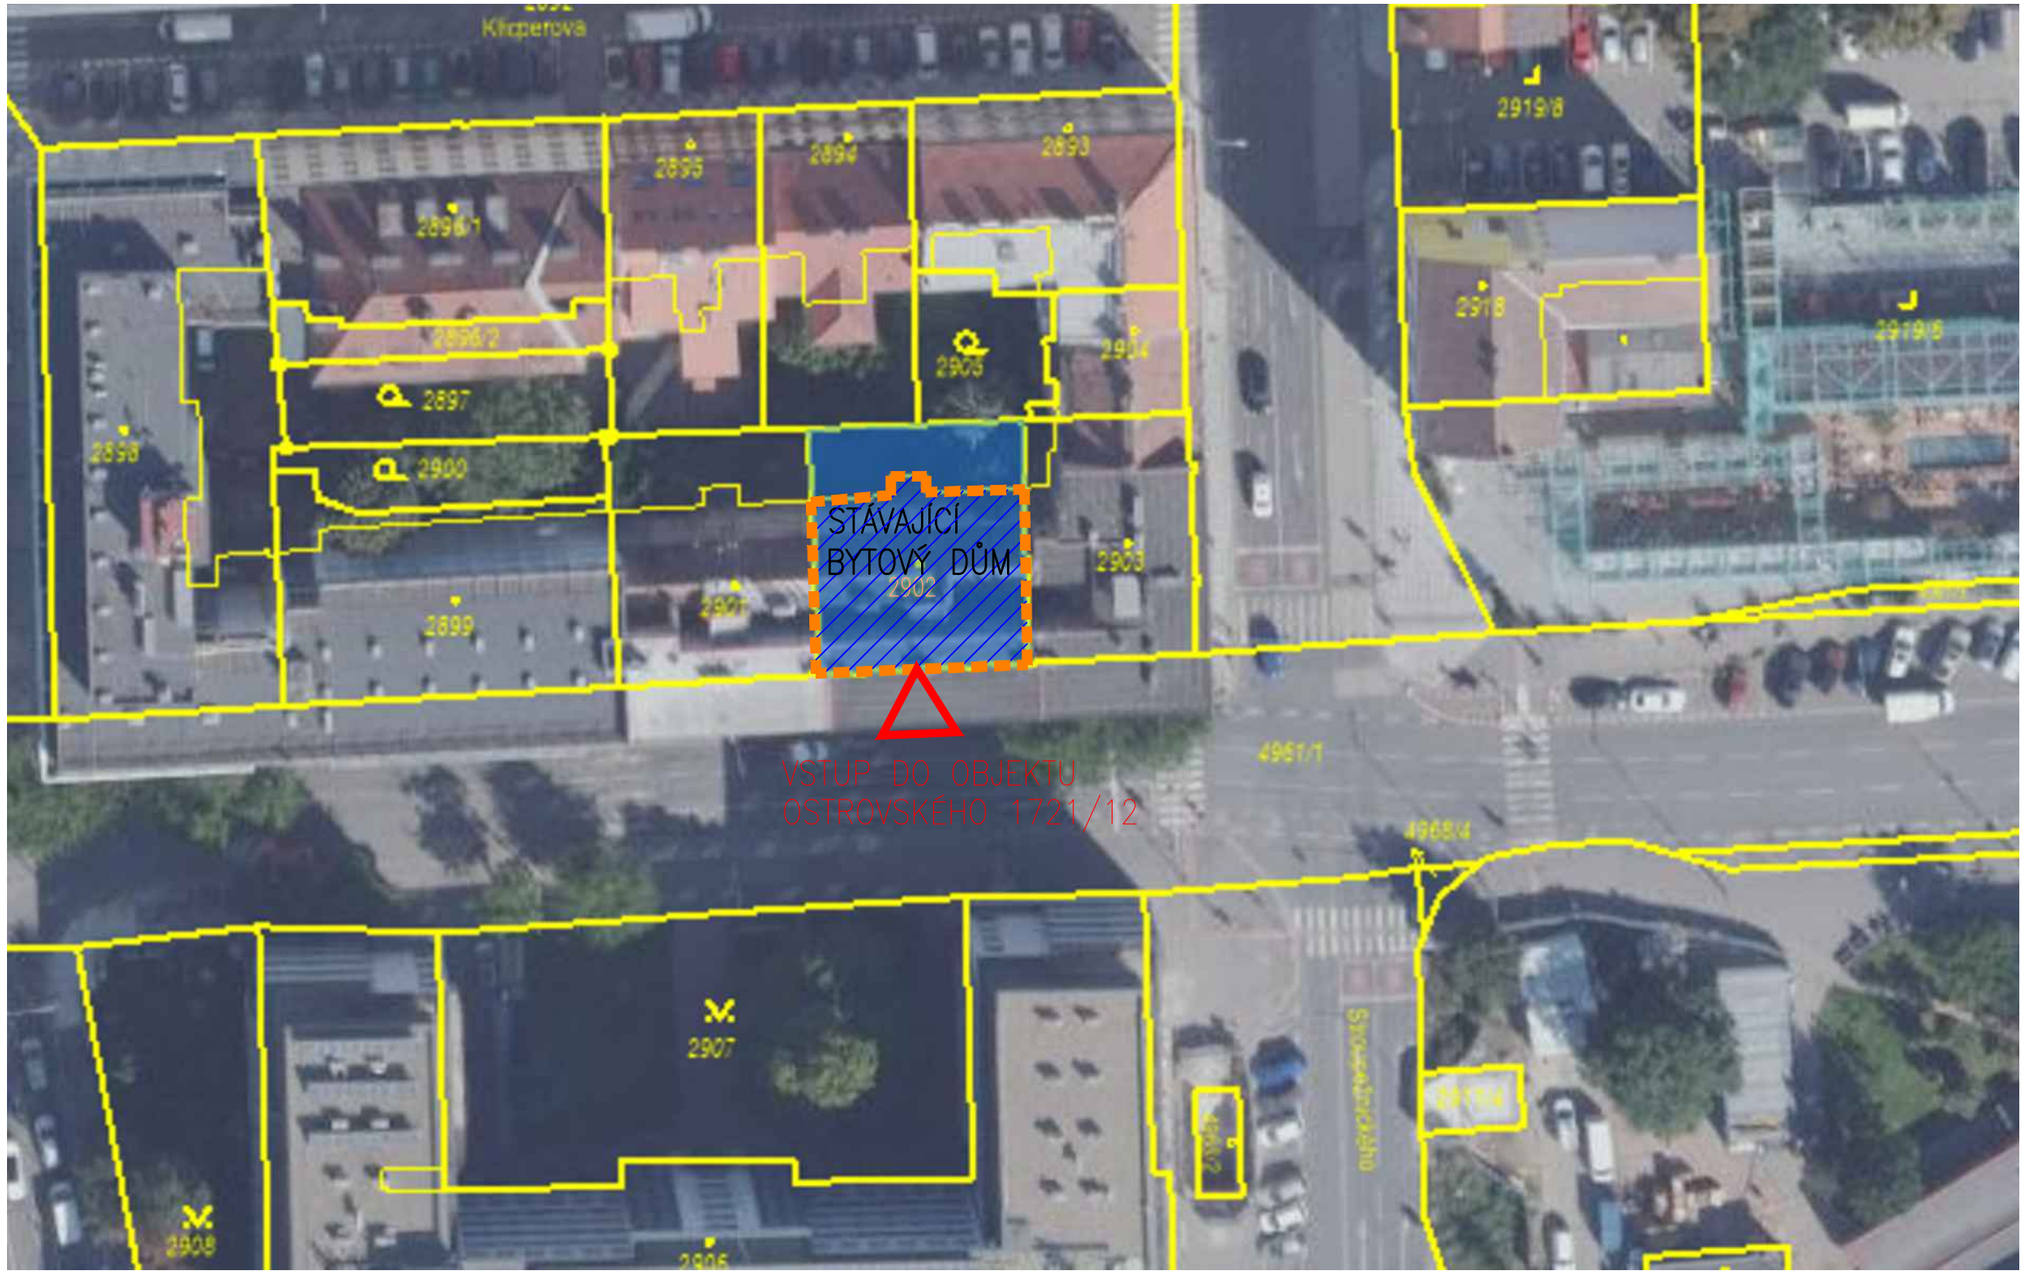

LEGENDA

ŘEŠENÝ OBJEKT

2902 ČÍSLO A HRANICE KAT. POZEMKU

ZHOTOVITEL:
BOA PROJEKT s.r.o.
Boa projekt s.r.o.
Na Hutmance 439/8, Praha 5 – Jinonice
IČ:06934927, tel: +420 603794388
ZODPOVĚDNÁ OSOBA: Ing. Vít Řezáč

AKCE: Rekonstrukce bytových jednotek MČ Ostrovského 1721/12, 15000 Praha 5 b.j.č. 1721/18

ZHOTOVITEL ČÁSTI:
BOA PROJEKT s.r.o.
Boa projekt s.r.o.
Na Hutmance 439/8, Praha 5 – Jinonice
IČ:06934927, tel: +420 603794388
ZODPOVĚDNÁ OSOBA: Ing. Vít Řezáč

INVESTOR:
Městská část Praha 5
nám. 14. října 1381/4, 150 22 Praha 5

ČÁST DOKUMENTACE: SITUACE STAVBY

NÁZEV ČÁSTI: KATASTRÁLNÍ SITUAČNÍ VÝKRES

ZAK.Č.	23 133	STUPEŇ PD:	PARÉ:
DATUM:	5.1.2024	DPS	
FORMÁT:	2xA4	ČÍSLO ČÁSTI:	
MĚŘÍTKO:	1:500	ČÍSLO VÝKRESU:	C.2