č.m.	název	plocha m^2
1.01	Předsíň	4,94
1.02	Komora	1,62
1.03	Chodba	2,19
1.04	Toaleta	0,97
1.05	Koupelna	4,26
1.06	Obývací pokoj + kuchyň	18,99
1.07	Ložnice	12,95
-	podlahová plocha celkem:	45.92

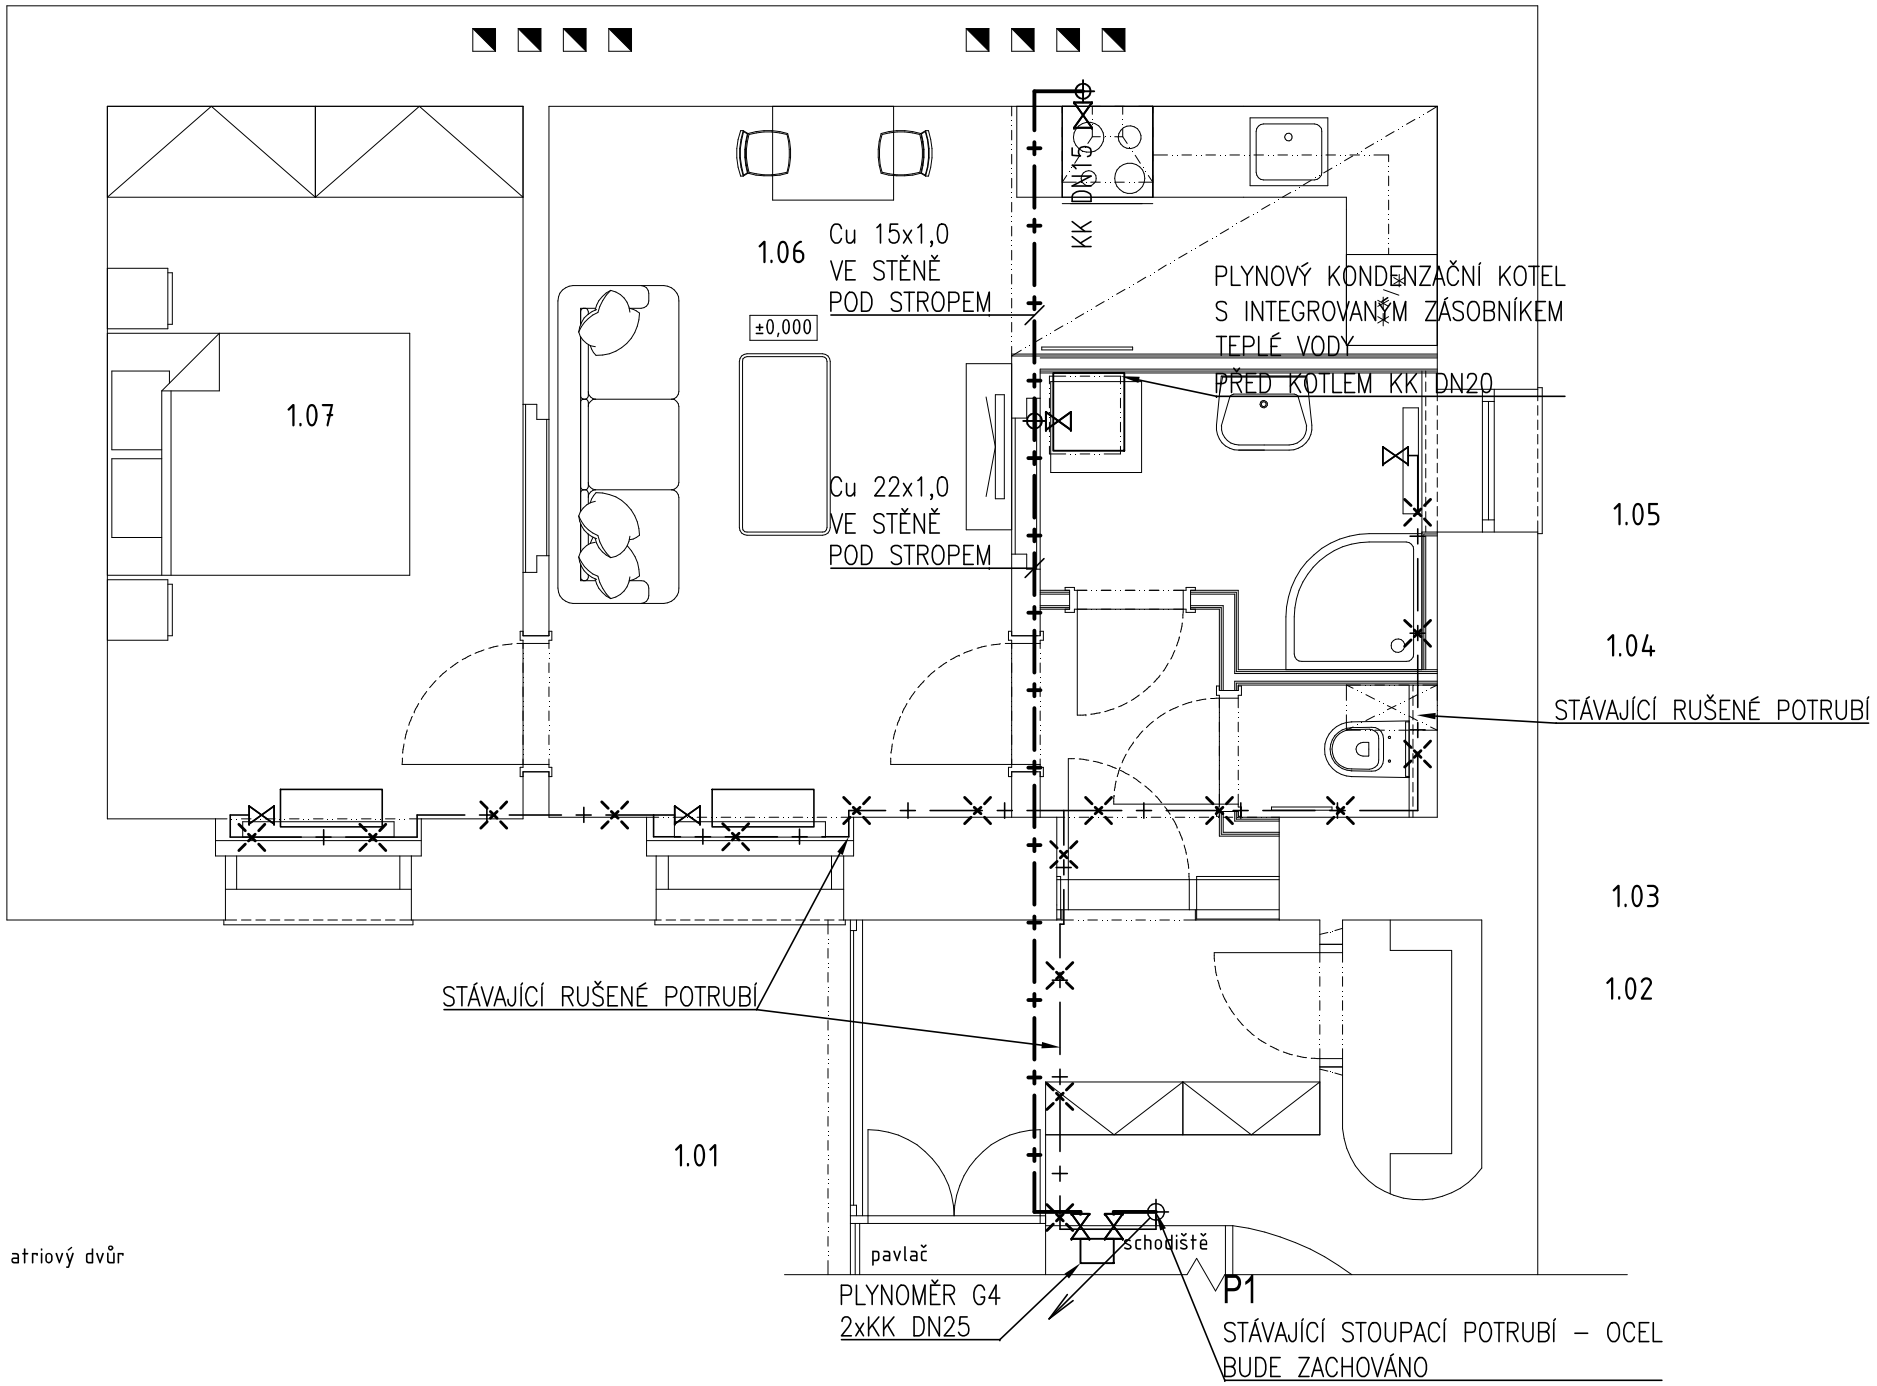

ZHOTOVITEL:
Boa projekt s.r.o.
Na Hutmance 439/8, Praha 5 - Jinonice
IČ:06934927, tel: +420 603794388
ZODPOVĚDNÁ OSOBA: Ing. Vít Řezáč

AKCE:
Rekonstrukce bytových jednotek MČ
Štefánikova 3/61, 15000 Praha 5
b.j.č. 3/6

ZHOTOVITEL ČÁSTI:
Boa projekt s.r.o.
Na Hutmance 439/8, Praha 5 - Jinonice
IČ:06934927, tel: +420 603794388
ZODPOVĚDNÁ OSOBA: Ing. Vít Řezáč
VYPRACOVAL: Ing. Martina Kreslová

INVESTOR:
Městská část Praha 5
nám. 14. října 1381/4, 150 22 Praha 5

ČÁST DOKUMENTACE: PLYNOVOD

NÁZEV ČÁSTI: PŮDORYS

ZAK.Č.	23 139	STUPEŇ PD:	PARÉ:
DATUM:	5.1.2024	DPS	
FORMÁT:	2xA4	ČÍSLO ČÁSTI:	D.1.4.b.
MĚŘÍTKO:	1:50	ČÍSLO VÝKRESU:	2