DÍL 7 - 2x

POHLED

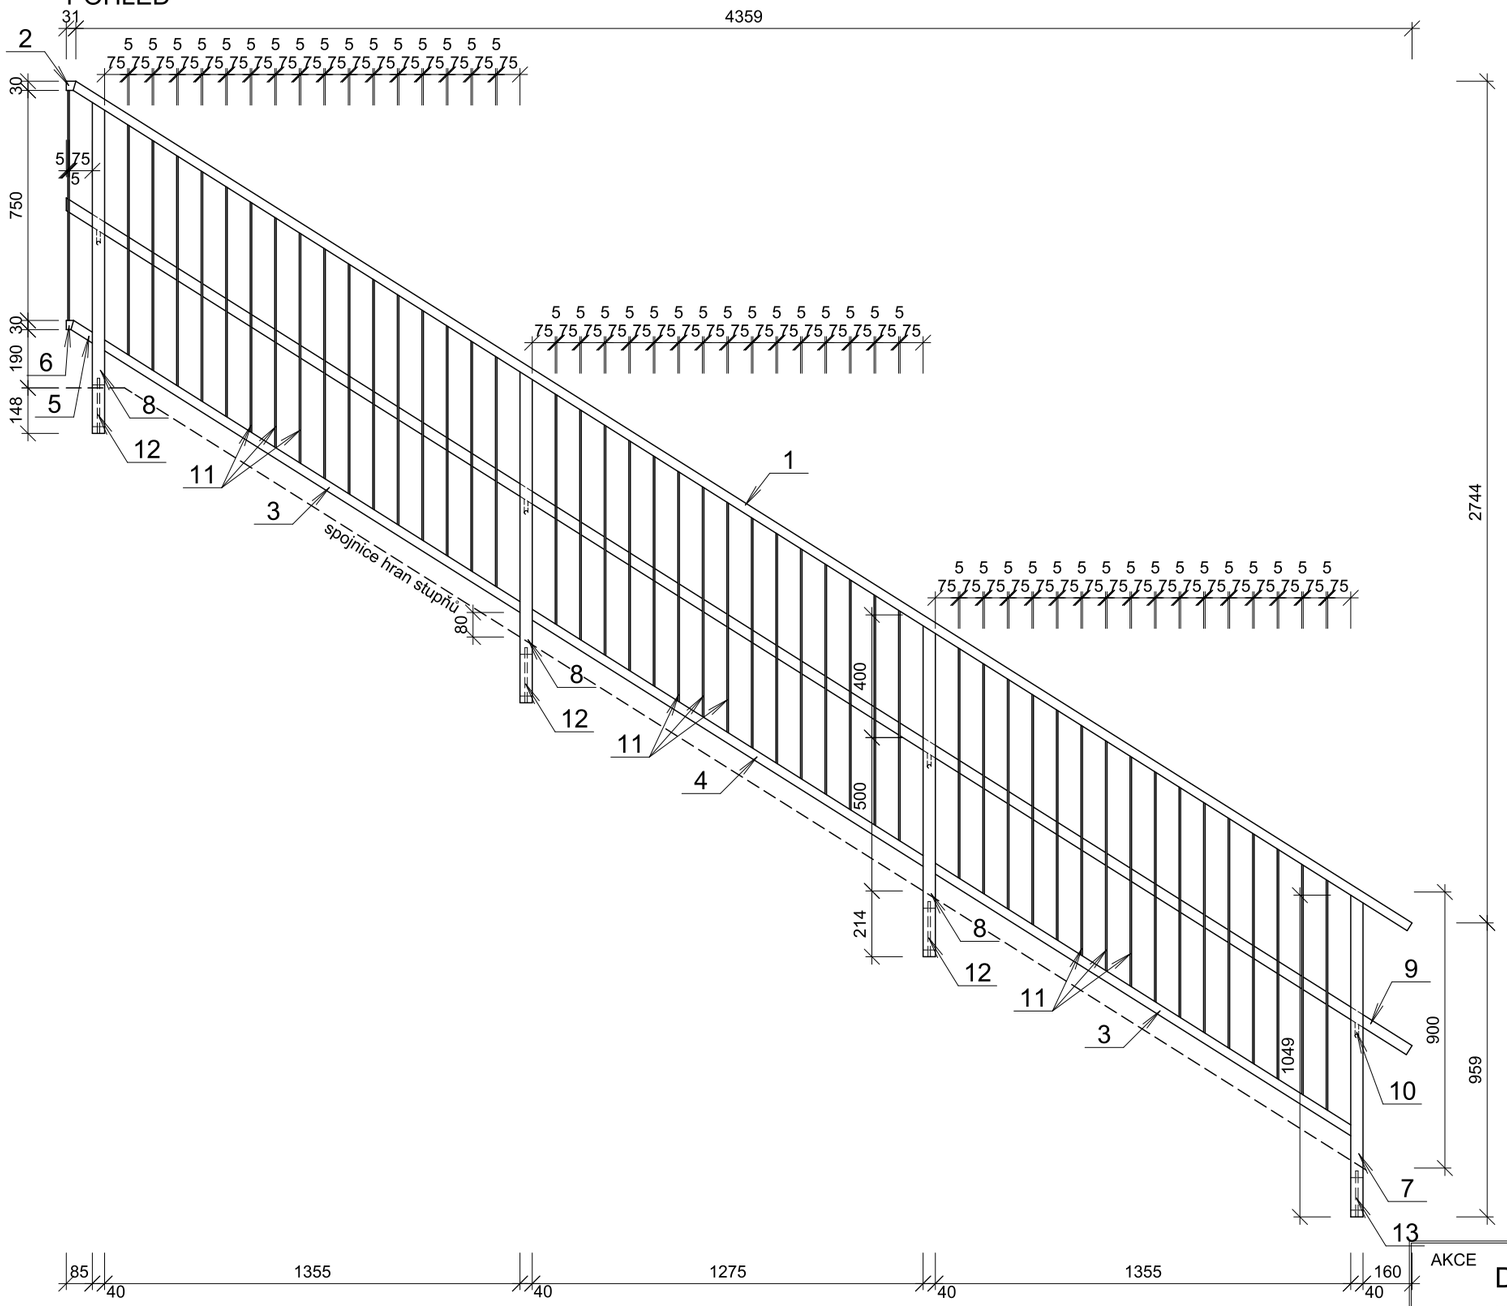

ŘEZ - sloupek 8

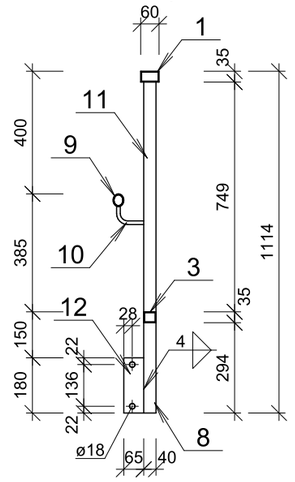

ŘEZ - sloupek 7

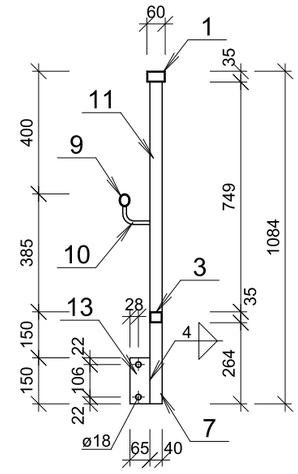

DÍL 7 - VÝPIS OCELI

CELKEM							123	
		POMOCNÝ MATER.				0.03	3.6	
13	1	P8-65x150	S235 JR	0.01	62.8	0.6	0.6	
12	3	P8-65x180	S235 JR	0.012	62.8	0.7	2.2	
11	48	pas 40x5-752	S235 JR	0.752	1.57	1.2	56.7	
10	4	tyč o12-133	S235 JR	0.133	0.89	0.1	0.5	
9	1	TR 35x3-5188	S235 JR	5.188	2.3	11.9	11.9	
8	3	jakl 40x40x3-1079	S235 JR	1.079	3.3	3.6	10.7	
7	1	jakl 40x40x3-1049	S235 JR	1.049	3.3	3.5	3.5	
6	1	jakl 40x30x3-24	S235 JR	0.024	2.86	0.1	0.1	
5	1	jakl 40x30x3-91	S235 JR	0.091	2.86	0.3	0.3	
4	1	jakl 40x30x3-1526	S235 JR	1.526	2.86	4.4	4.4	
3	2	jakl 40x30x3-1620	S235 JR	1.62	2.86	4.6	9.3	
2	1	jakl 60x30x3-31	S235 JR	0.031	3.8	0.1	0.1	
1	1	jakl 60x30x3-5151	S235 JR	5.151	3.8	19.6	19.6	
	KS	POPIS POZICE	MATERIÁL	M.J.	KG/M.J.	JEDN.HM.	CELK.HM.	POZNÁMKA

POZNÁMKA: Druhé zábradlí je zrcadlově

OCEL S235

AKCE

DĚTSKÁ SKUPINA - NÁVRH ÚNIKOVÝCH CEST

Na Hřebenkách 3374/3b, 150 00 Praha 5 - Smíchov

P H A

INVESTOR	Městská část Praha 5 v zastoupení správní f.	Č.ZAK.	849
	Centra a.s., Na Zatlance 1350/13, 15000 Praha 5	STUPEŇ	DPS
GENERÁLNÍ PROJEKTANT	ATELIER P.H.A. spol. s r.o.	MĚŘÍTKO	1:20
	Gabčíkova 15, Praha 8, 182 00	DATUM	01/2024
ODP. PROJEKTANT	Ing. J. Holík	FORMÁT	2 A4
HLAVNÍ INŽENÝR PROJEKTU	Ing. T. Hromádko	OBJEKT	
VYPRACOVAL	Ing. B. Pašingerová		
VÝKRES DÍL 7			Č.V./Č.REV. D.1.2.b.7

Atelier P.H.A. spol. s r.o., Gabčíkova 15, 182 00 Praha 8, tel.:284 681 547, www.p-h-a.cz