


LESNICKÁ 8, b.j.2
ŘEZ A-A

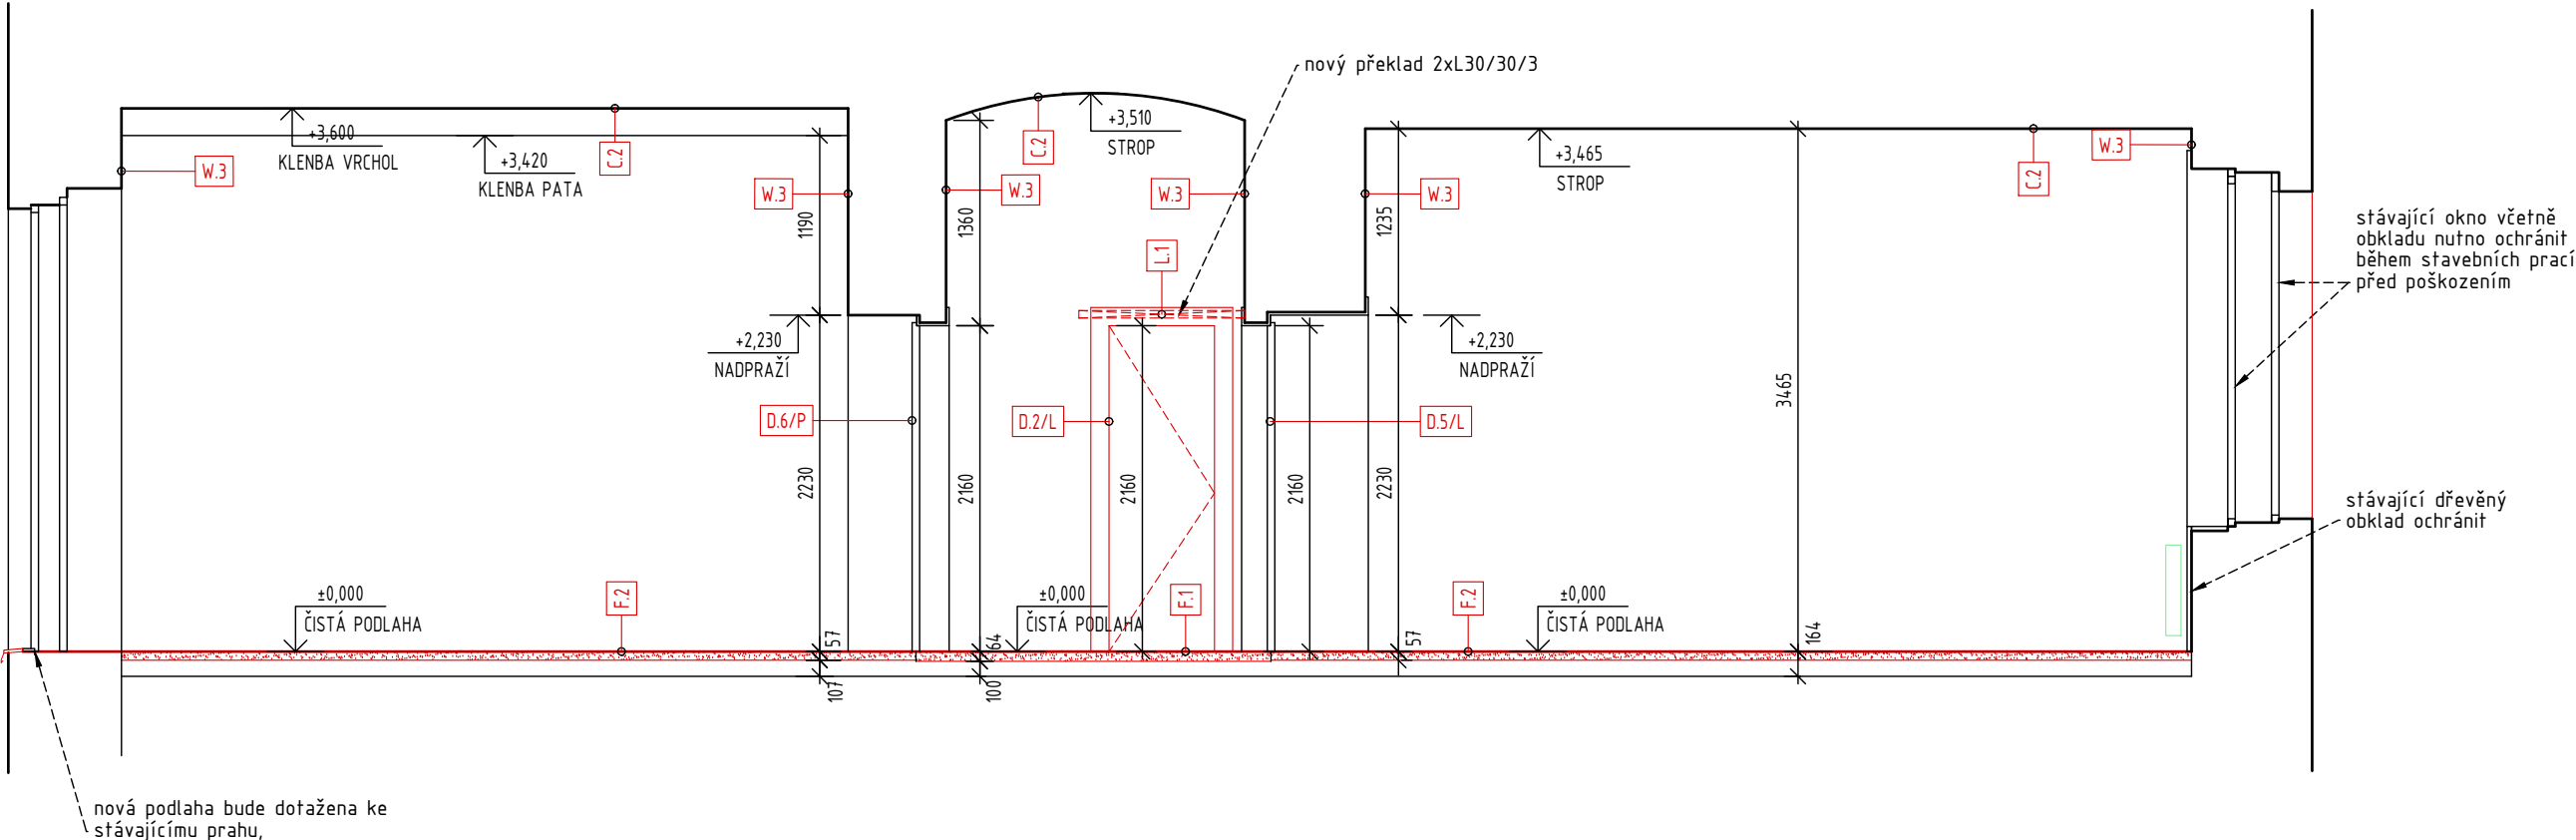

LEGENDA KONSTRUKCÍ

- STÁVAJÍCÍ KONSTRUKCE – PONECHANÉ
- NOVÉ KONSTRUKCE ZDĚNÉ
keramické zdivo cihla plná
- NOVÉ KONSTRUKCE ZDĚNÉ
porobeton tl. 100mm, ref. Ytong
- NOVÁ SKLADBA PODLAHY
- NOVÉ VÝPLNĚ OTVORŮ, NÁBYTEK
- NOVÉ OBKLADY

ZHOTOVITEL: Boa projekt s.r.o. Na Hutmance 439/8, Praha 5 – Jinonice IČ:06934927, tel: +420 603794388 BOA PROJEKT s.r.o.		AKCE: Rekonstrukce bytových jednotek MČ Lesnická 1155/8, 15000 Praha 5 b.j.č. 1155/2	
ZODPOVĚDNÁ OSOBA: Ing. Vít Řezáč		INVESTOR: Městská část Praha 5 nám. 14. října 1381/4, 150 22 Praha 5	
ZHOTOVITEL ČÁSTI: Boa projekt s.r.o. Na Hutmance 439/8, Praha 5 – Jinonice IČ:06934927, tel: +420 603794388 BOA PROJEKT s.r.o.		ZODPOVĚDNÁ OSOBA: Ing. Vít Řezáč VYPRACOVAL: Ing. Jana Schillerová	
ČÁST DOKUMENTACE: STAVEBNÍ ČÁST		ZAK.Č. 23 137 STUPEŇ PD: PARÉ:	
NÁZEV ČÁSTI: ŘEZ NÁVRH		DATUM: 5.1.2024 DPS	
		FORMÁT: 2x A4 ČÍSLO ČÁSTI: D.1.1.	
		MĚŘÍTKO: 1:50 ČÍSLO VÝKRESU: 05.	