


LESNICKÁ 8, b.j.2
ŘEZ A-A

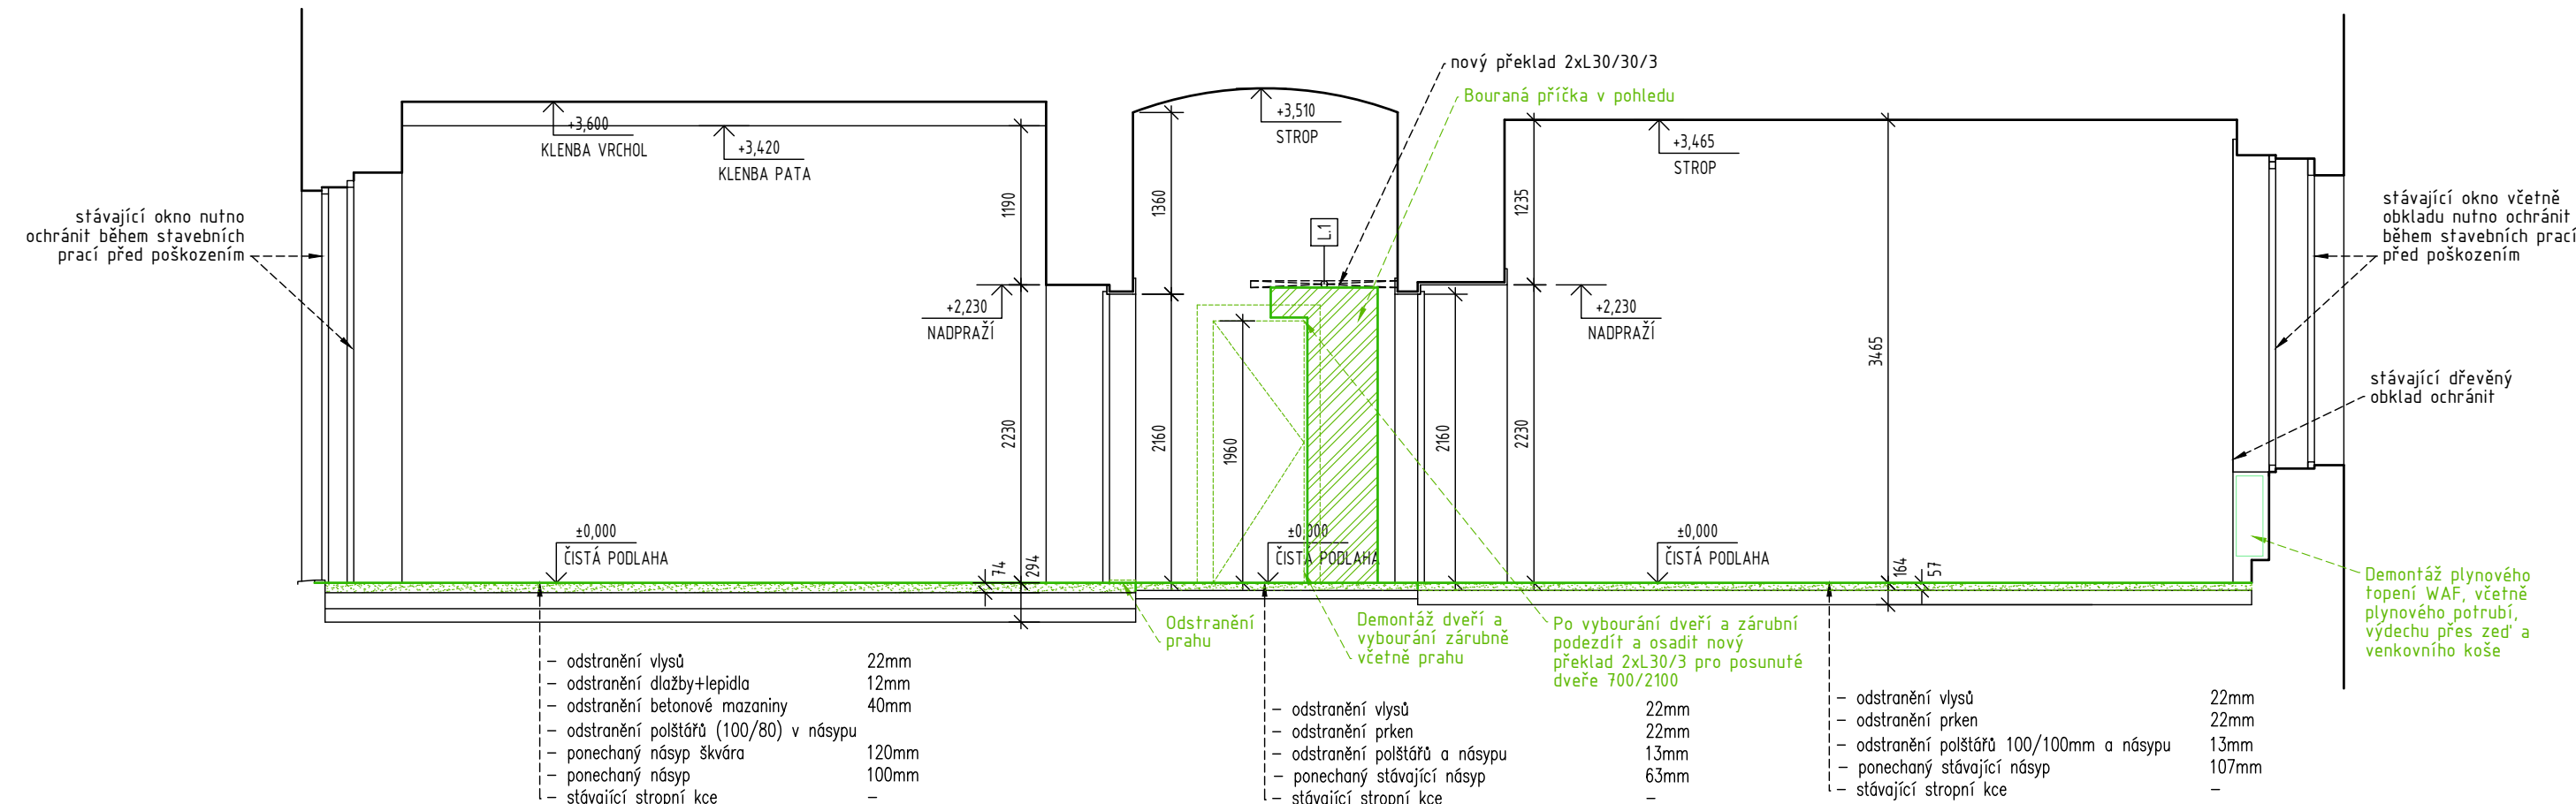

LEGENDA

- STÁVAJÍCÍ KONSTRUKCE- PONECHANÉ
- STÁVAJÍCÍ KONSTRUKCE- BOURANÉ
- BOURÁNÍ SKLADBY PODLAHY ROZSAH DLE POPISU
- BOURANÝ OBKLAD STĚN
- BOURANÉ VÝPLNĚ, VYBAVENÍ
- BOURÁNÍ PODHLEDŮ

POZNÁMKA:
- ROZMĚRY MÍSTNOSTÍ ODPOVÍDAJÍ HODNOTÁM, NAMĚŘENÝM VČETNĚ STÁVAJÍCÍ POVRCHOVÉ ÚPRAVY (OBKLAD, OMÍTKA).
- V PRŮBĚHU BOURACÍCH PRACÍ NEBUDE ZASAHOVÁNO DO NOSNÝCH KONSTRUKCÍ OBJEKTU
- V PRŮBĚHU BOURACÍCH PRACÍ BUDOU STÁVAJÍCÍ PONECHANÁ OKNA A DVEŘE VČETNĚ RÁMŮ A ZÁRUBNÍ CHRÁNĚNY PROTI POŠKOZENÍ
- PŘED VYBOURÁNÍM OTVORU PRO DVEŘE VE STÁVAJÍCÍ PŘÍČCE BUDOU OSAZENY PŘEKLADY
- PŘI BOURÁNÍ SKLADBY PODLAHY BUDE ODSTRANĚNA STÁVAJÍCÍ NÁŠLAPNÁ VRSTVA (DLAŽBA/VLYSY atd.) VČETNĚ PŘÍPADNÉ STÁVAJÍCÍ VRSTVY LEPIDLA A PODKLADNÍCH VRSTEV DLE VYZNAČENÉHO ROZSAHU
- DEMONTÁŽ ZAŘÍZOVACÍCH PŘEDMĚTŮ, VYBAVENÍ A NÁBYTKU - BUDE KOMPLETNĚ ODSTRANĚNO
- ZAŘÍZOVACÍ PŘEDMĚTY A VYBAVENÍ, KTERÉ JSOU NAPOJENÉ NA ZDROJE EL. ENERGIE, VODY, KANALIZACE apod. BUDOU PŘED DEMONTÁŽÍ ODBORNĚ ODPOJENY A PŘÍVODY BUDOU ZABEZPEČENY.
- V PŘÍPADĚ ZJIŠTĚNÍ SKUTEČNOSTÍ, KTERÉ MOHOU NEGATIVNĚ OVLIVNIT PRŮBĚH STAVEBNÍCH PRACÍ, NUTNO KONTAKTOVAT PROJEKTANTA.

ZHOTOVITEL: Boa projekt s.r.o. Na Hutěmance 439/8, Praha 5 - Jinonice IČ:06934927, tel: +420 603794388 BOA PROJEKT s.r.o. ZODPOVĚDNÁ OSOBA: Ing. Vít Řezáč		AKCE: Rekonstrukce bytových jednotek MČ Lesnická 1155/8, 15000 Praha 5 b.j.č. 1155/2	
ZHOTOVITEL ČÁSTI: Boa projekt s.r.o. Na Hutěmance 439/8, Praha 5 - Jinonice IČ:06934927, tel: +420 603794388 BOA PROJEKT s.r.o. ZODPOVĚDNÁ OSOBA: Ing. Vít Řezáč VYPRACOVAL: Ing. Jana Schillerová		INVESTOR: Městská část Praha 5 nám. 14. října 1381/4, 150 22 Praha 5	
ČÁST DOKUMENTACE: STAVEBNÍ ČÁST		ZAK.Č. 23 137	STUPEŇ PD: PARÉ:
NÁZEV ČÁSTI: ŘEZ STÁVAJÍCÍ STAV A BOURACÍ PRÁCE		DATUM: 5.1.2024	DPS
		FORMÁT: 2xA4	ČÍSLO ČÁSTI: D.1.1.
		MĚŘÍTKO: 1:50	ČÍSLO VÝKRESU: 03.