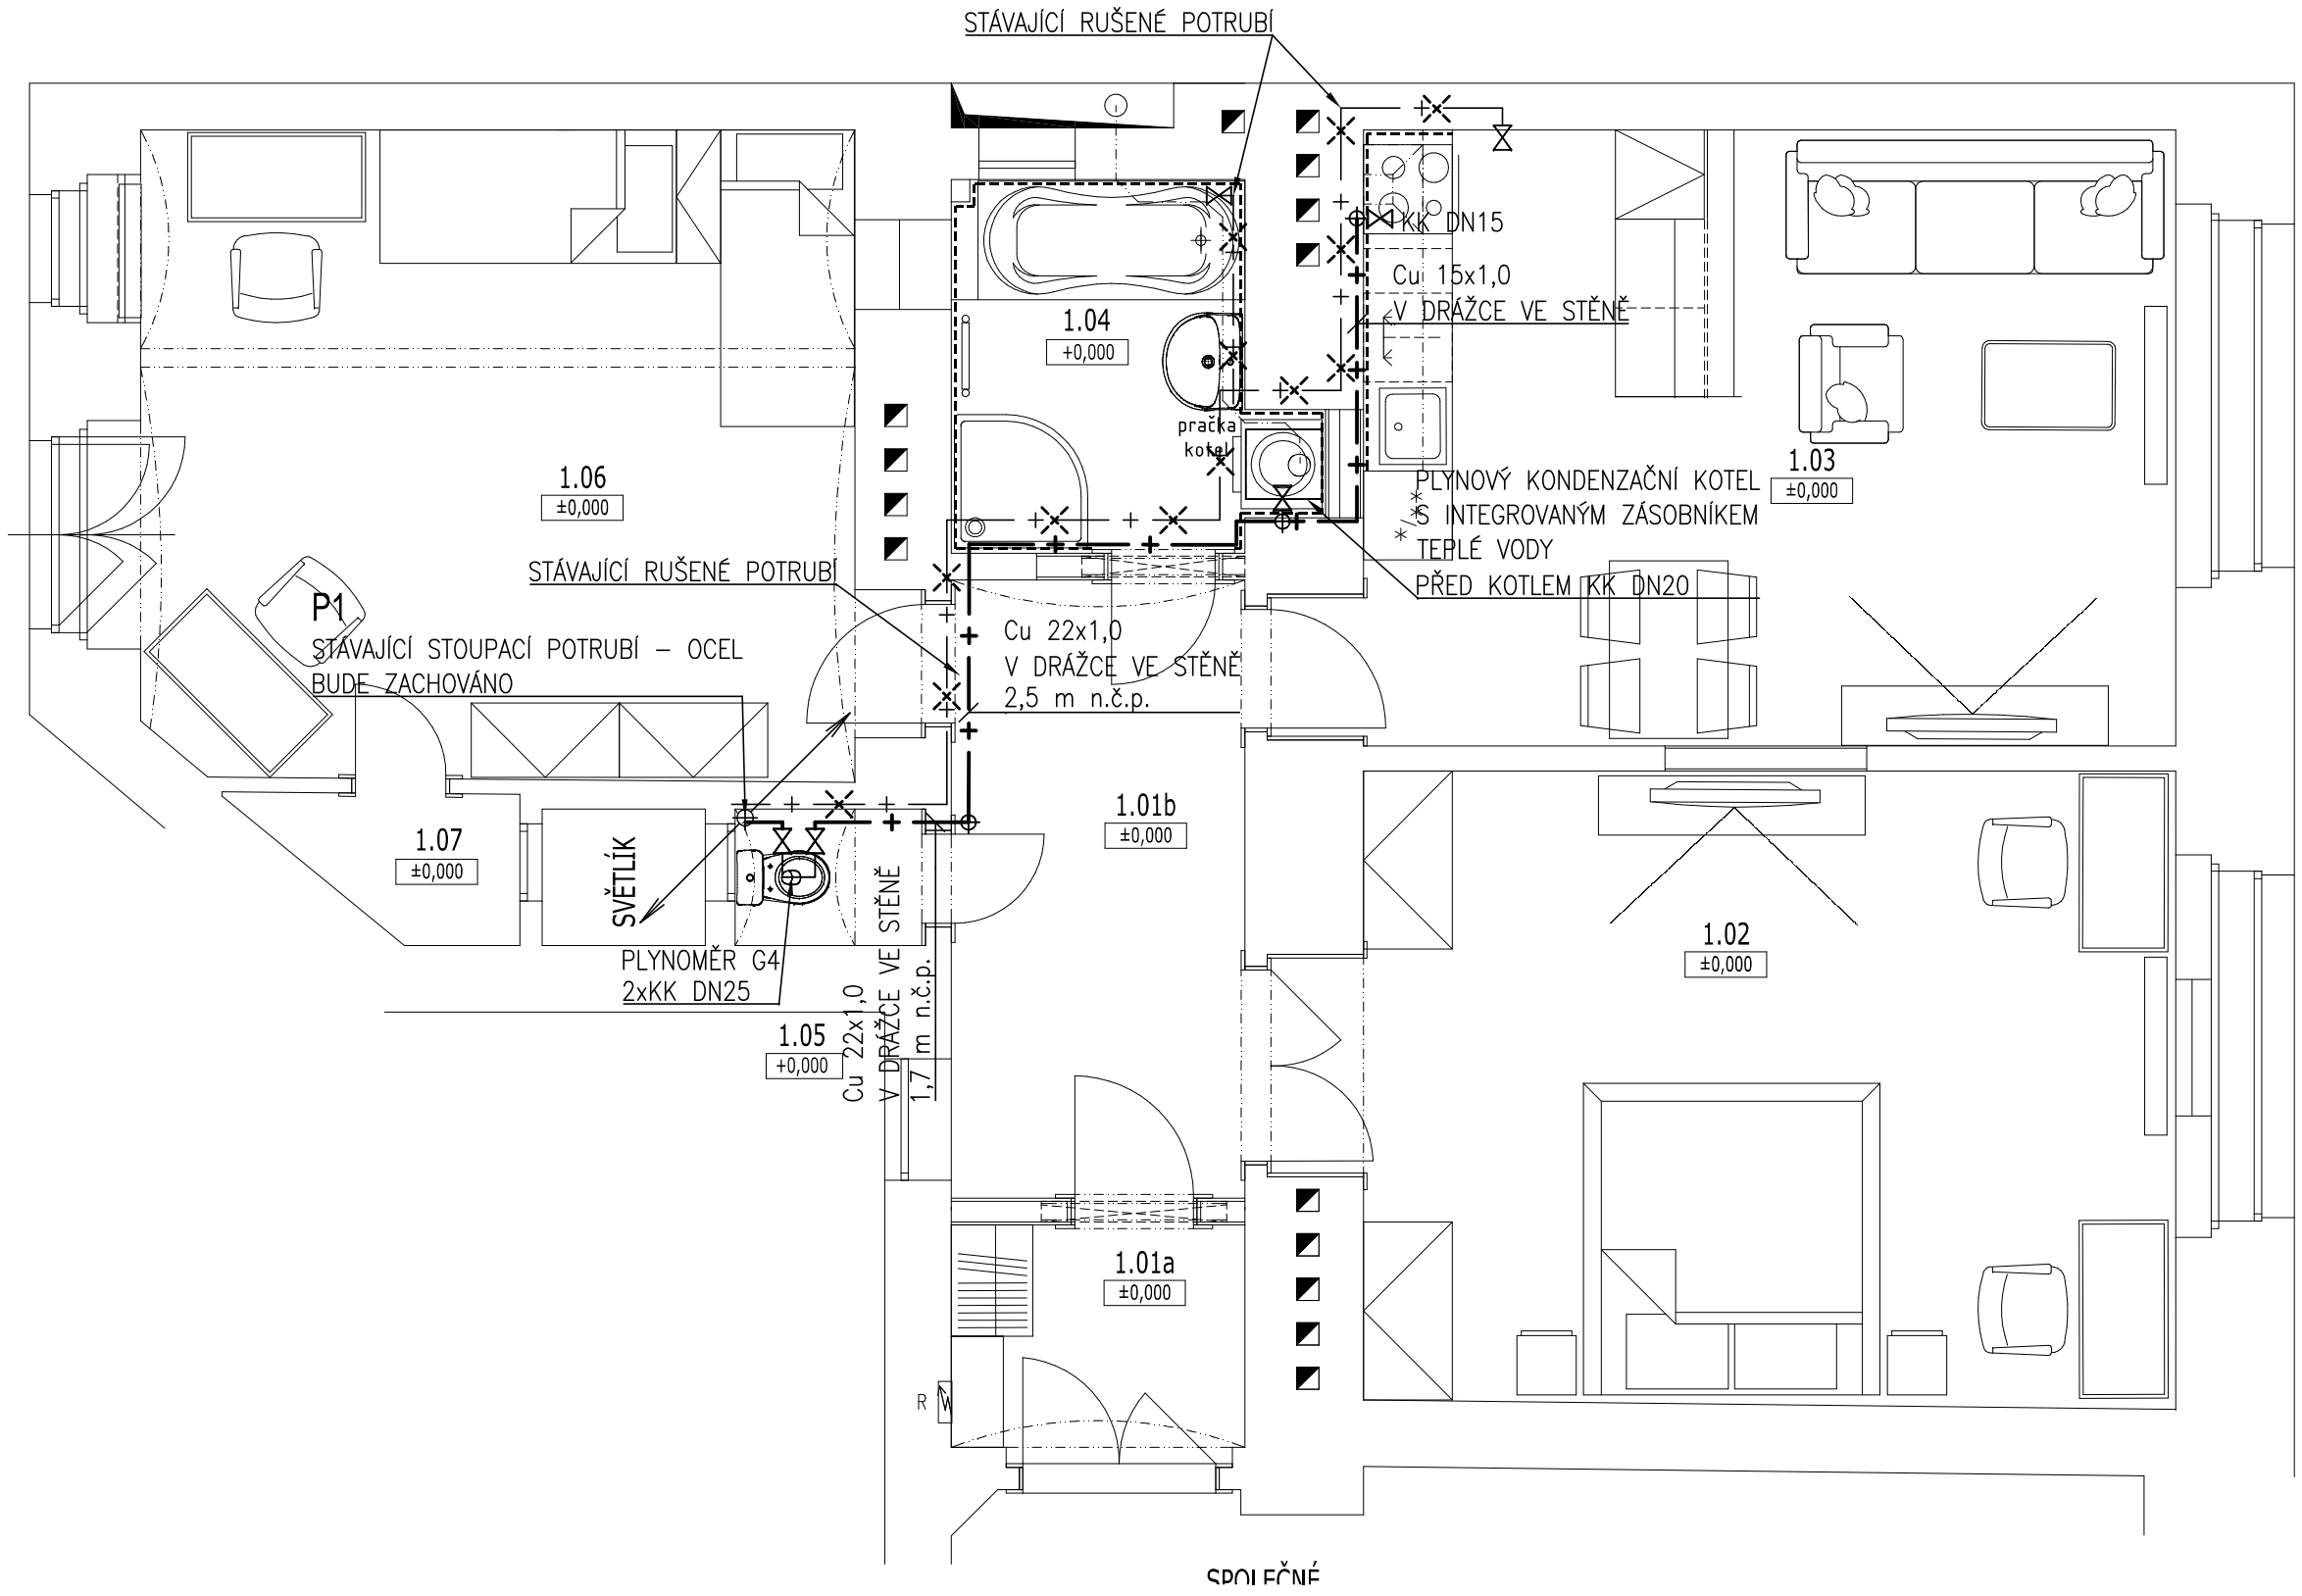

Č.M.	NÁZEV	PLOCHA (m^2)
1.01a	ZÁDVEŘÍ	3,14
1.01b	PŘEDSÍŇ	8,26
1.02	POKOJ	24,36
1.03	POKOJ S KK	23,35
1.04	KOUPELNA	5,37
1.05	WC	1,16
1.06	POKOJ	22,19
1.07	KOMORA	1,45
	CELKEM	86.14

ZHOTOVITEL:
Boa projekt s.r.o.
Na Hutmance 439/8, Praha 5 - Jinonice
IČ:06934927, tel: +420 603794388
ZODPOVĚDNÁ OSOBA: Ing. Vít Řezáč

AKCE: Rekonstrukce bytových jednotek MČ
Lesnická 1155/8, 15000 Praha 5
b.j.č. 1155/2

ZHOTOVITEL ČÁSTI:
Boa projekt s.r.o.
Na Hutmance 439/8, Praha 5 - Jinonice
IČ:06934927, tel: +420 603794388
ZODPOVĚDNÁ OSOBA: Ing. Vít Řezáč
VYPRACOVAL: Ing. Martina Kreslová

INVESTOR:
Městská část Praha 5
nám. 14. října 1381/4, 150 22 Praha 5

ČÁST DOKUMENTACE: PLYNOVOD

NÁZEV ČÁSTI: PŮDORYS

ZAK.Č.	23 137	STUPEŇ PD:	PARÉ:
DATUM:	5.1.2024	DPS	
FORMÁT:	2xA4	ČÍSLO ČÁSTI:	D.1.4.b.
MĚŘÍTKO:	1:50	ČÍSLO VÝKRESU:	2