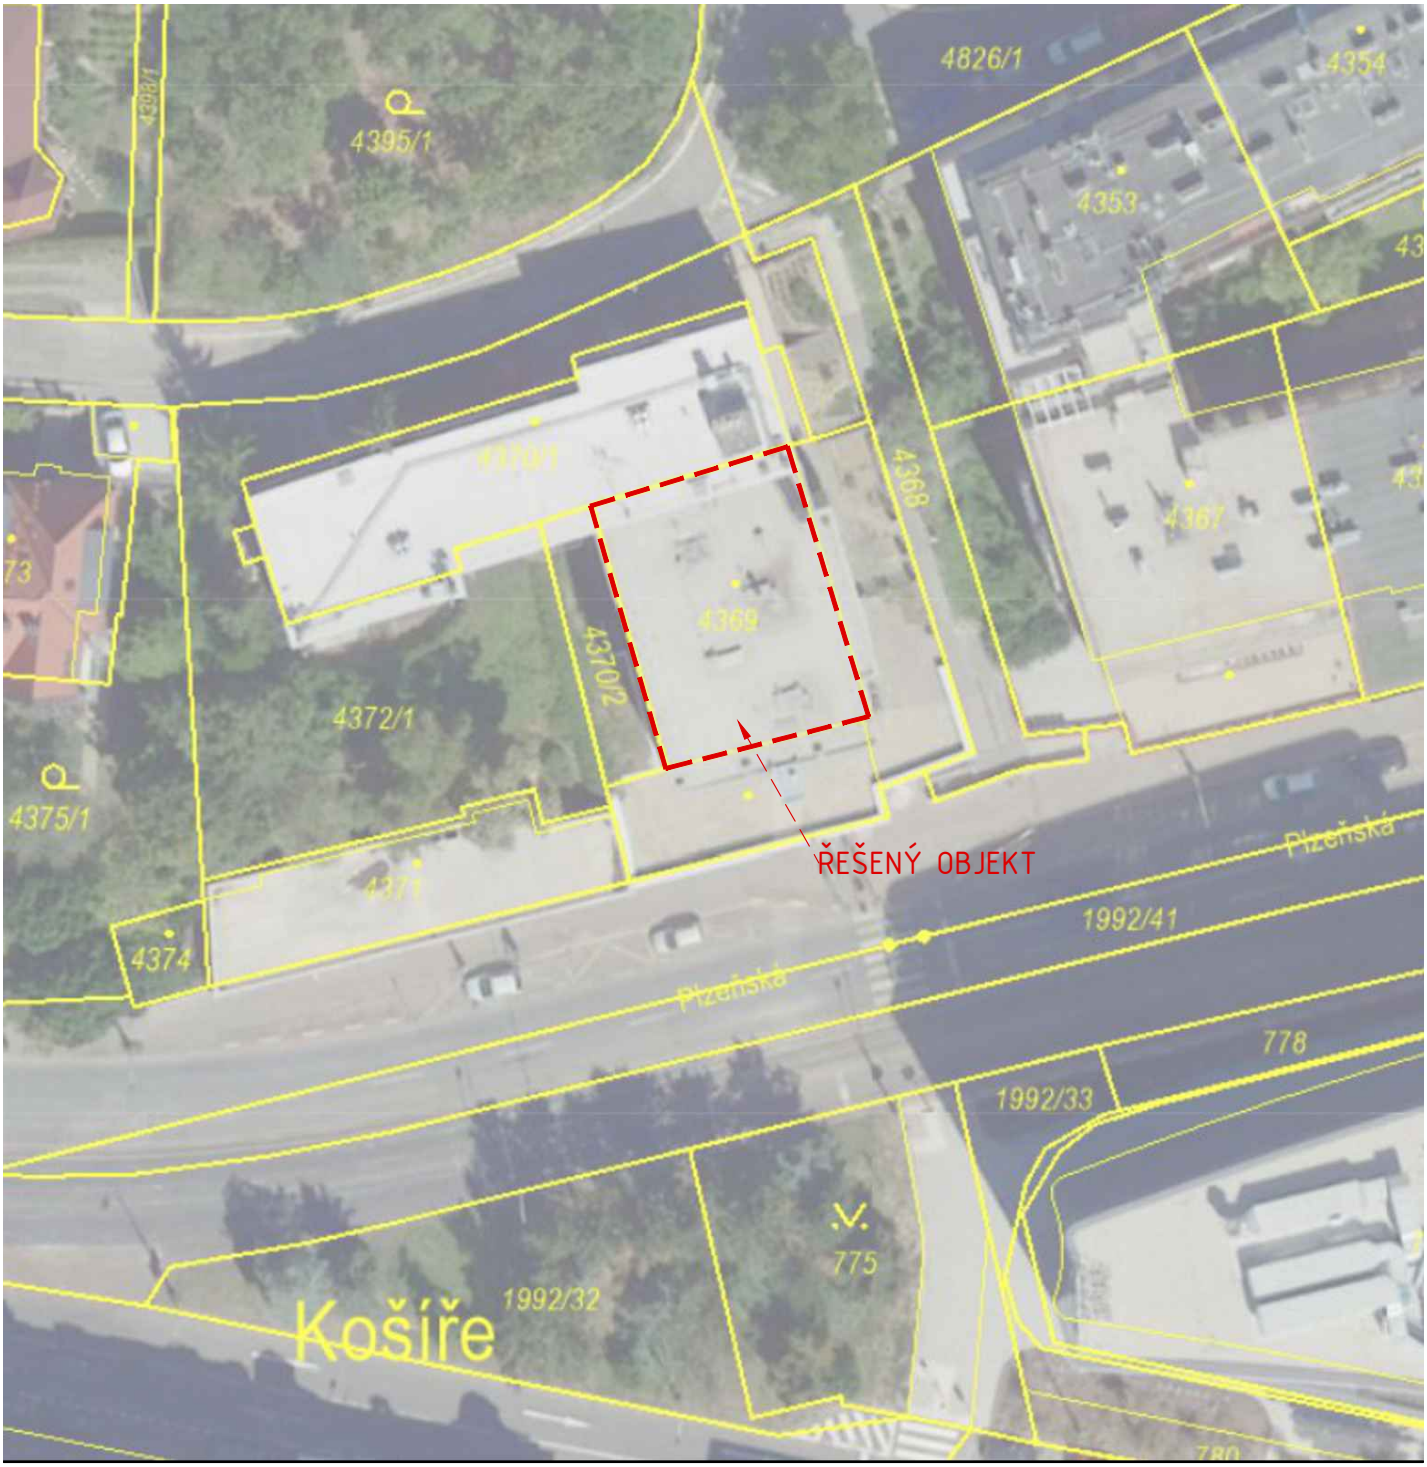

podklad: cuzk.cz

ZHOTOVITEL: BOA PROJEKT s.r.o.	Boa projekt s.r.o. Na Hutmance 439/8, Praha 5 – Jinonice IČ:06934927, tel: +420 603794388 ZODPOVĚDNÁ OSOBA: Ing. Vít Řezáč	AKCE:	Rekonstrukce bytové jednotky MČ Plzeňská 2076/174, 15000 Praha 5 b.j.č. 12
ZHOTOVITEL ČÁSTI: BOA	Boa projekt s.r.o. Na Hutmance 439/8, Praha 5 – Jinonice IČ:06934927, tel: +420 603794388 ZODPOVĚDNÁ OSOBA: Ing. Vít Řezáč VYPRACOVAL: Ing. Jana Schillerová	INVESTOR:	Městská část Praha 5 nám. 14. října 1381/4, 150 22 Praha 5
ČÁST DOKUMENTACE:	SITUACE	ZAK.Č.: 24 110 DATUM: 28.4.2024 FORMÁT: A4 MĚŘÍTKO: 1:500	STUPEŇ PD: DPS PARÉ: ČÍSLO ČÁSTI: C. ČÍSLO VÝKRESU: 2.
NÁZEV ČÁSTI:	KATASTRÁLNÍ SITUACE		