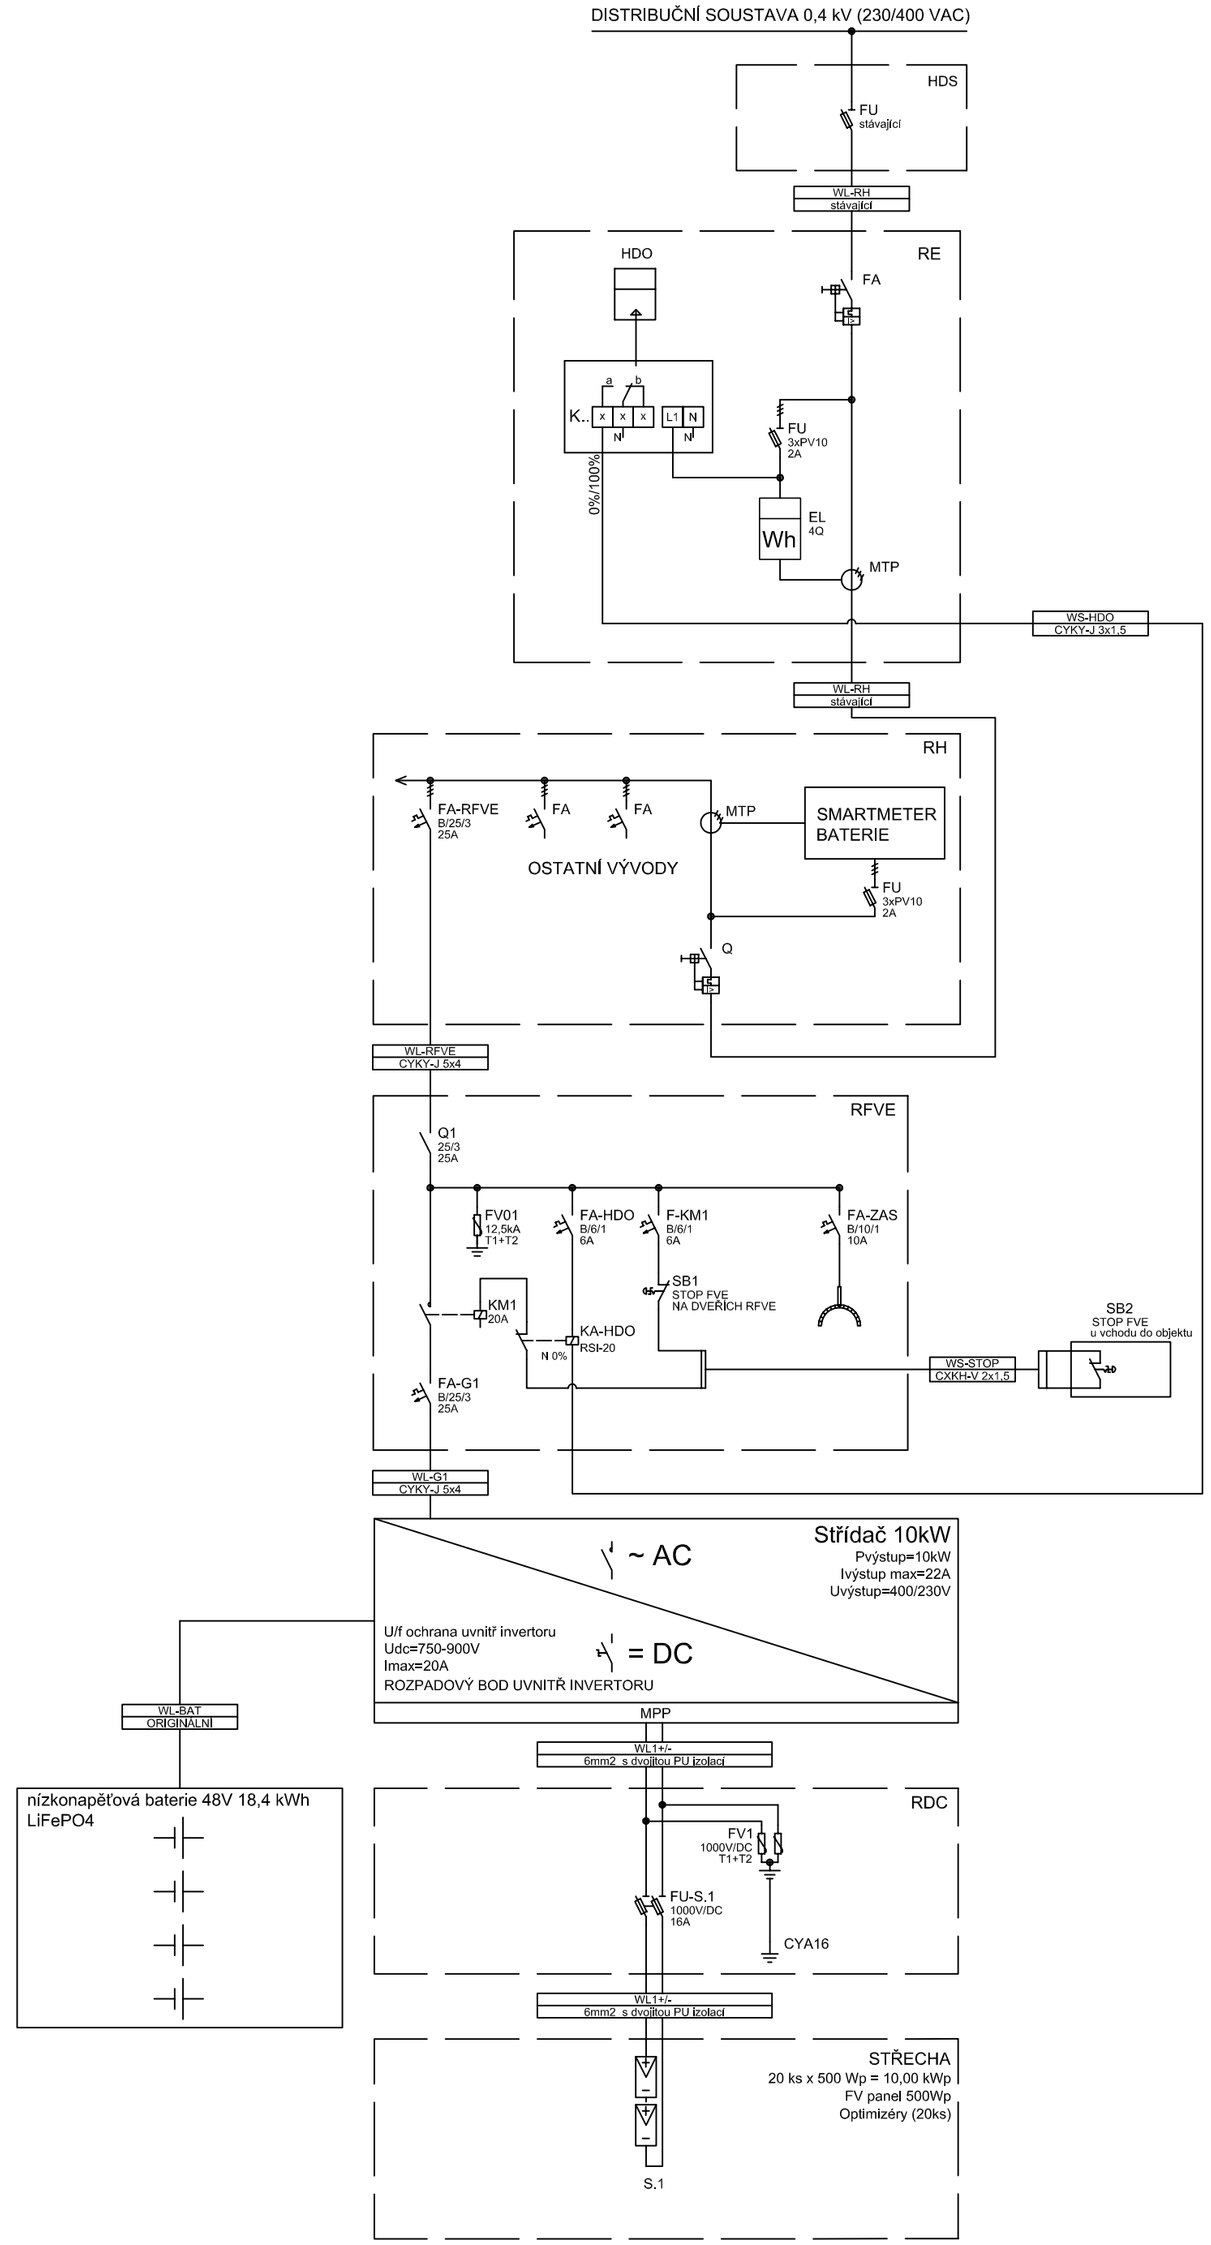

SOLARINVEST - GREEN ENERGY s.r.o. Na hroudě 2149/19, 100 00 Praha 10 info@solarinvest.cz; www.solarinvest.cz				IPRE | SOLARINVEST	
VYPRACOVAL	Miroslav Chobotský	PROJEKTANT	Lukáš Ehl	T. KONTROLA	Ing. Ivo Štolc
OBJEDNATEL	Městská část Praha 5			DATUM	01/2025
AKCE: FVE MŠ se speciálními třídami Duha Praha 5 Trojdílná 1117/18 150 00 Praha 5 - Košíře Instalovaný výkon 10,000 kWp				OKRES	Praha 5 - Košíře
				ČÍSLO ZAKÁZKY	-
				STUPEŇ	DVZ
				FORMÁT	A2
				MĚŘÍTKO	-
ČÁST STAVBY	FOTOVOLTAICKÁ ELEKTRÁRNA			SO/PS	-
PŘÍLOHA: Schéma napájení				ČÍSLO PŘÍLOHY	D.2.1.1

Tato dokumentace včetně všech příloh (s výjimkou dat poskytnutých objednatelem) je duševním vlastnictvím společnosti SOLARINVEST - GREEN ENERGY s.r.o. Objednatel této dokumentace je oprávněn ji využít k účelům vyplývajícím z uzavřené smlouvy bez jakéhokoliv omezení. Jiné osoby (jak fyzické, tak právnické) nejsou bez předchozího výslovného souhlasu objednatele oprávněny tuto dokumentaci ani její části jakkoli využívat, kopírovat (ani jiným způsobem rozmnožovat) nebo zpřístupnit dalším osobám.