

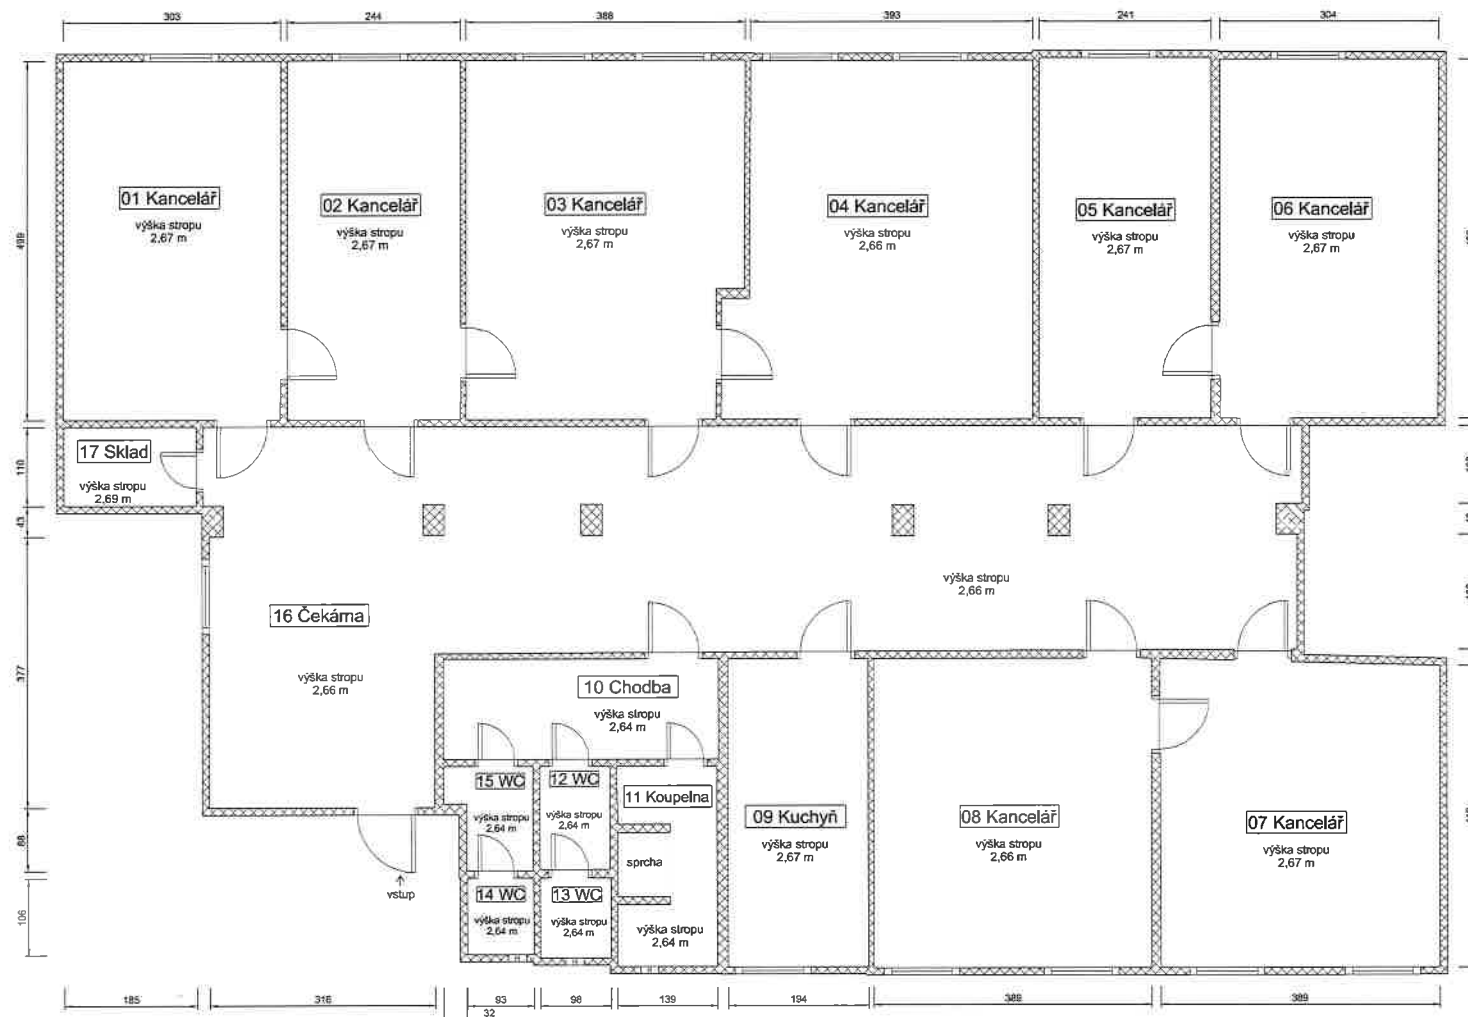


Príloha č. 2e

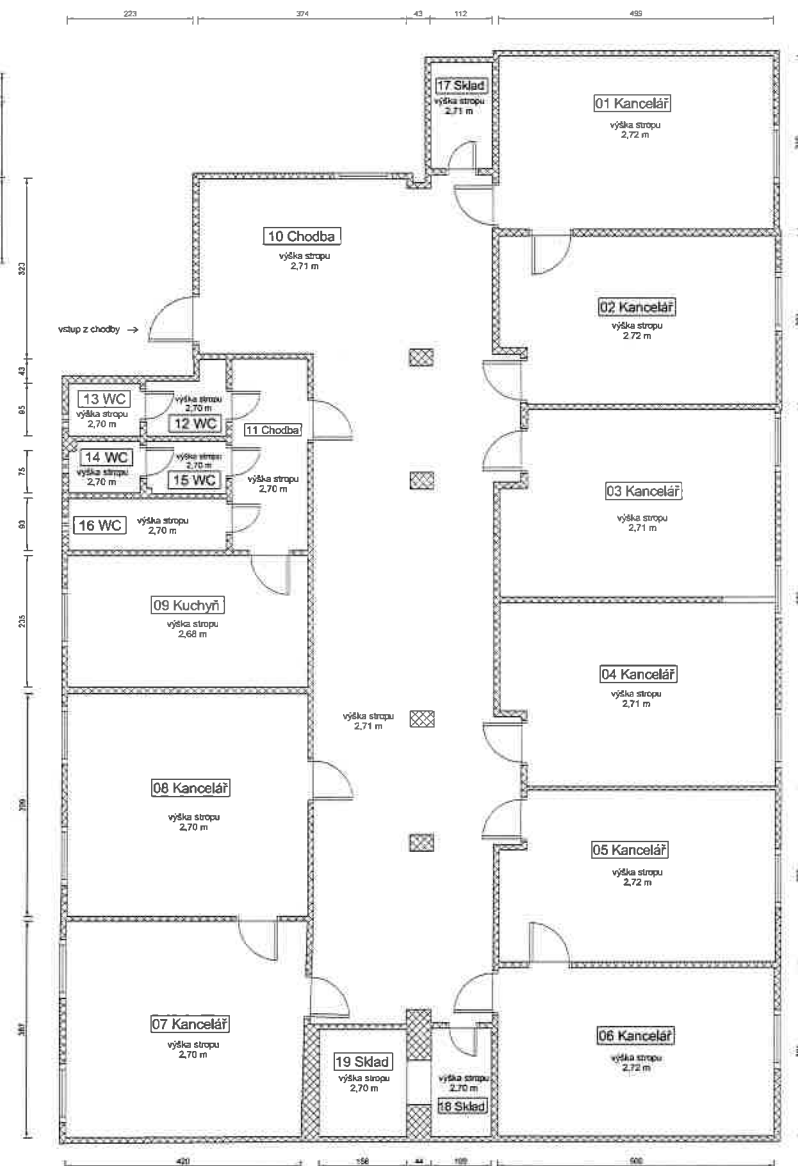

GEODETICKÉ ZAMĚŘENÍ		
Exact Control System a.s. , Papírenská 113/3, Praha 6, 160 00		
ADRESA OBJEKTU		POŘÁDOVÉ ČÍSLO
Štefánikova 216/21		1704-11-08-03
VÝKRES	FORMÁT	MĚŘÍTKO
	A3	1:70
Půdorys 5NP (Úřad práce Prahy 5)		

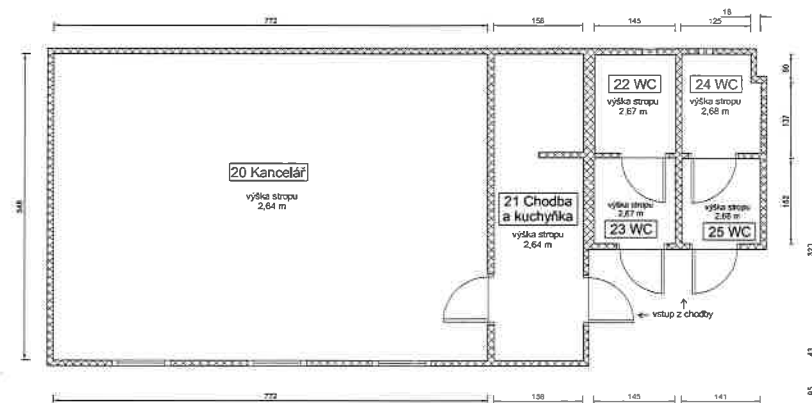

GEOMETRIČNÉ ZÁMĚRY		
Exad Control System a.s. , Papírenská 113/3, Praha 6, 160 00		
ADRESA OBJEKTU		POŘÍČKOVÉ ČÍSLO
Štefánikova 216/21		1704-11-08-03
VÝKRES	FORMÁT	MĚŘITKO
Půdorys 4NP (Úřad práce Prahy 5)	A3	1:30