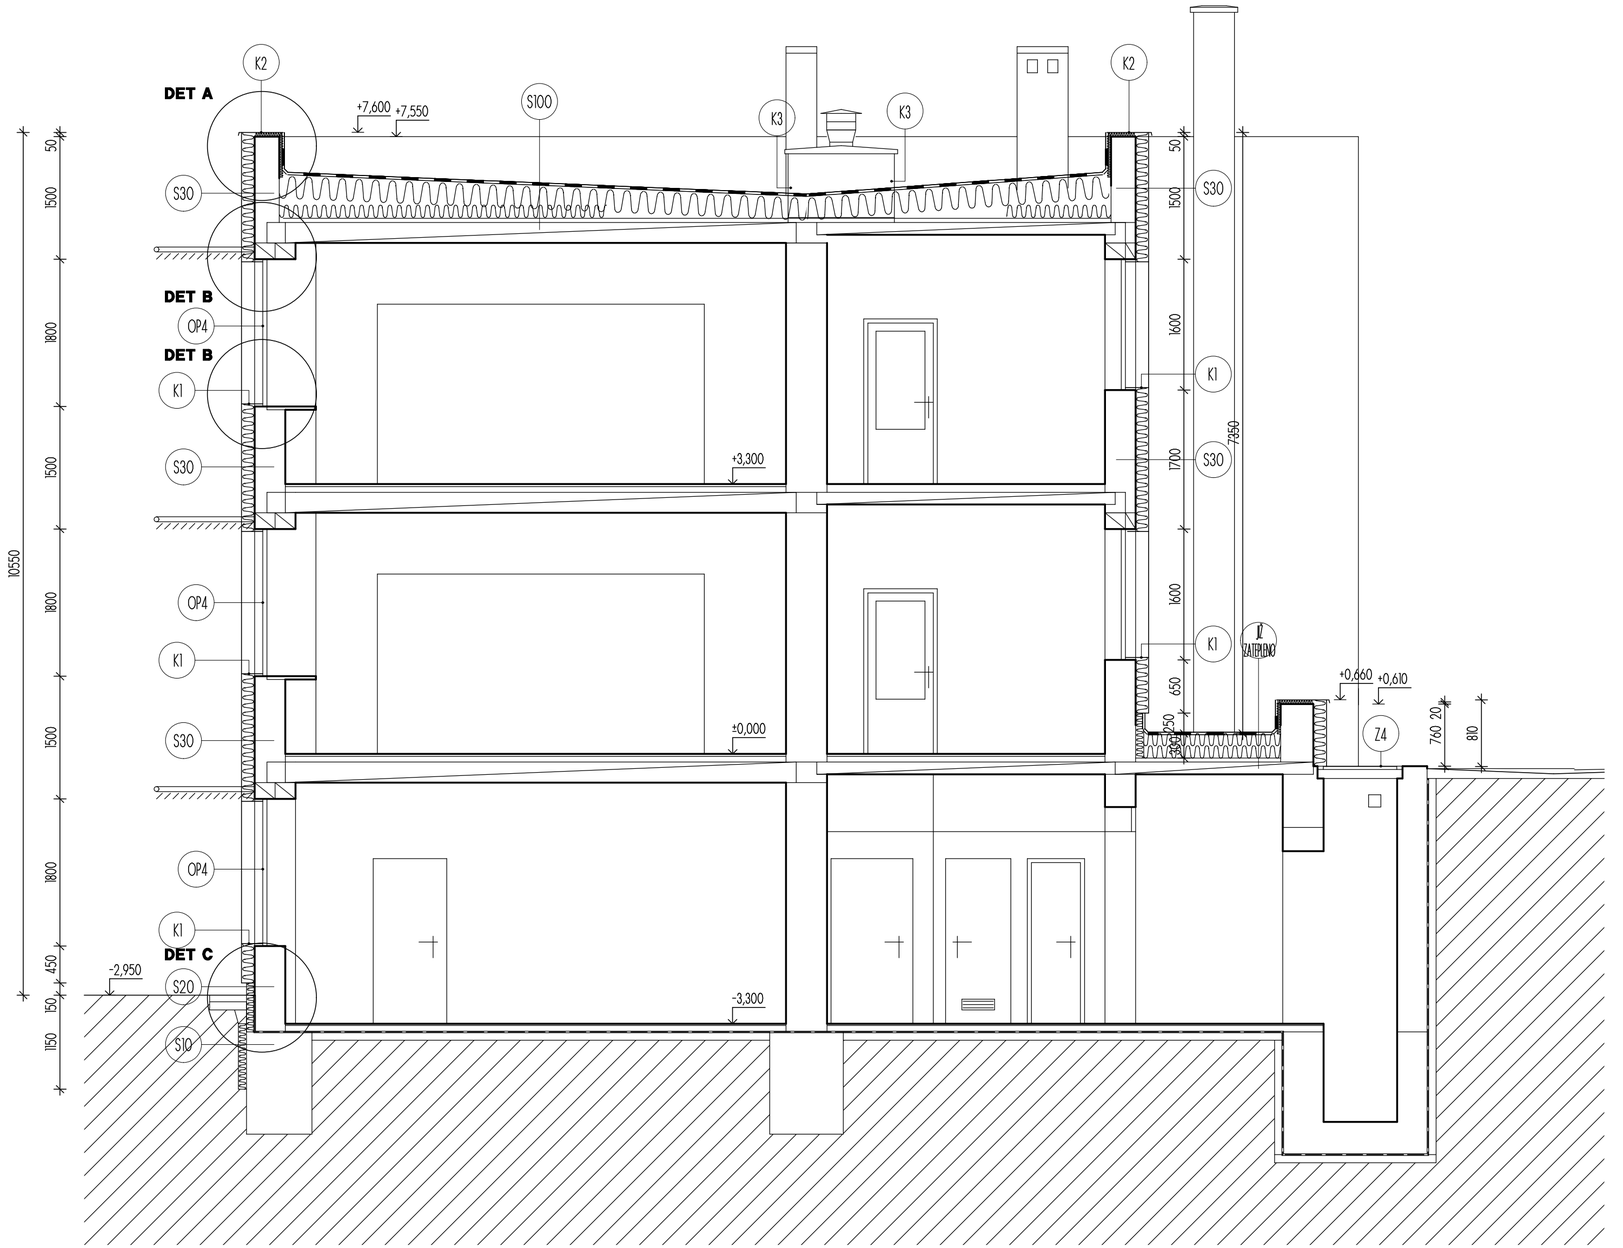

LEGENDA MATERIÁLU:

- STÁVAJÍCÍ KONSTRUKCE
- ZATEPLOVACÍ SYSTÉM TL. 100mm (SOKL), 160mm (FASÁDA), min.300mm (STŘECHA) - POLYSTYREN

SDRUŽENÍ PROJEKTANTŮ AMBIT

ČÁST DOKUMENTACE: STAVEBNÍ ČÁST

ZAKÁZKOVÉ ČÍSLO: MR-731

ZODP. PROJEKTANT	AKCE
ING. MRŇÁK	Soubor energeticky úsporných opatření na MŠ Kroupova 2775 Kroupova 2775/2, Praha 5 - Smíchov
VYPRACOVAL	
ING. MRŇÁK	INVESTOR MČ Praha 5, nám. 14. října 1381/4, Praha 5
KONTROLOVAL	**PŘÍČNÝ ŘEZ A-A - NÁVRH**

				ČÍSLO VÝKRESU
DATUM	09/2016	MĚŘÍTKO	1 : 50	**10**
STUPEŇ	DPS	FORMÁT	6x A4	